



UNDIRRITUN SAMRÆMINGARHÖNNUÐAR
Þórisun Þórisun-sson
270963-5445

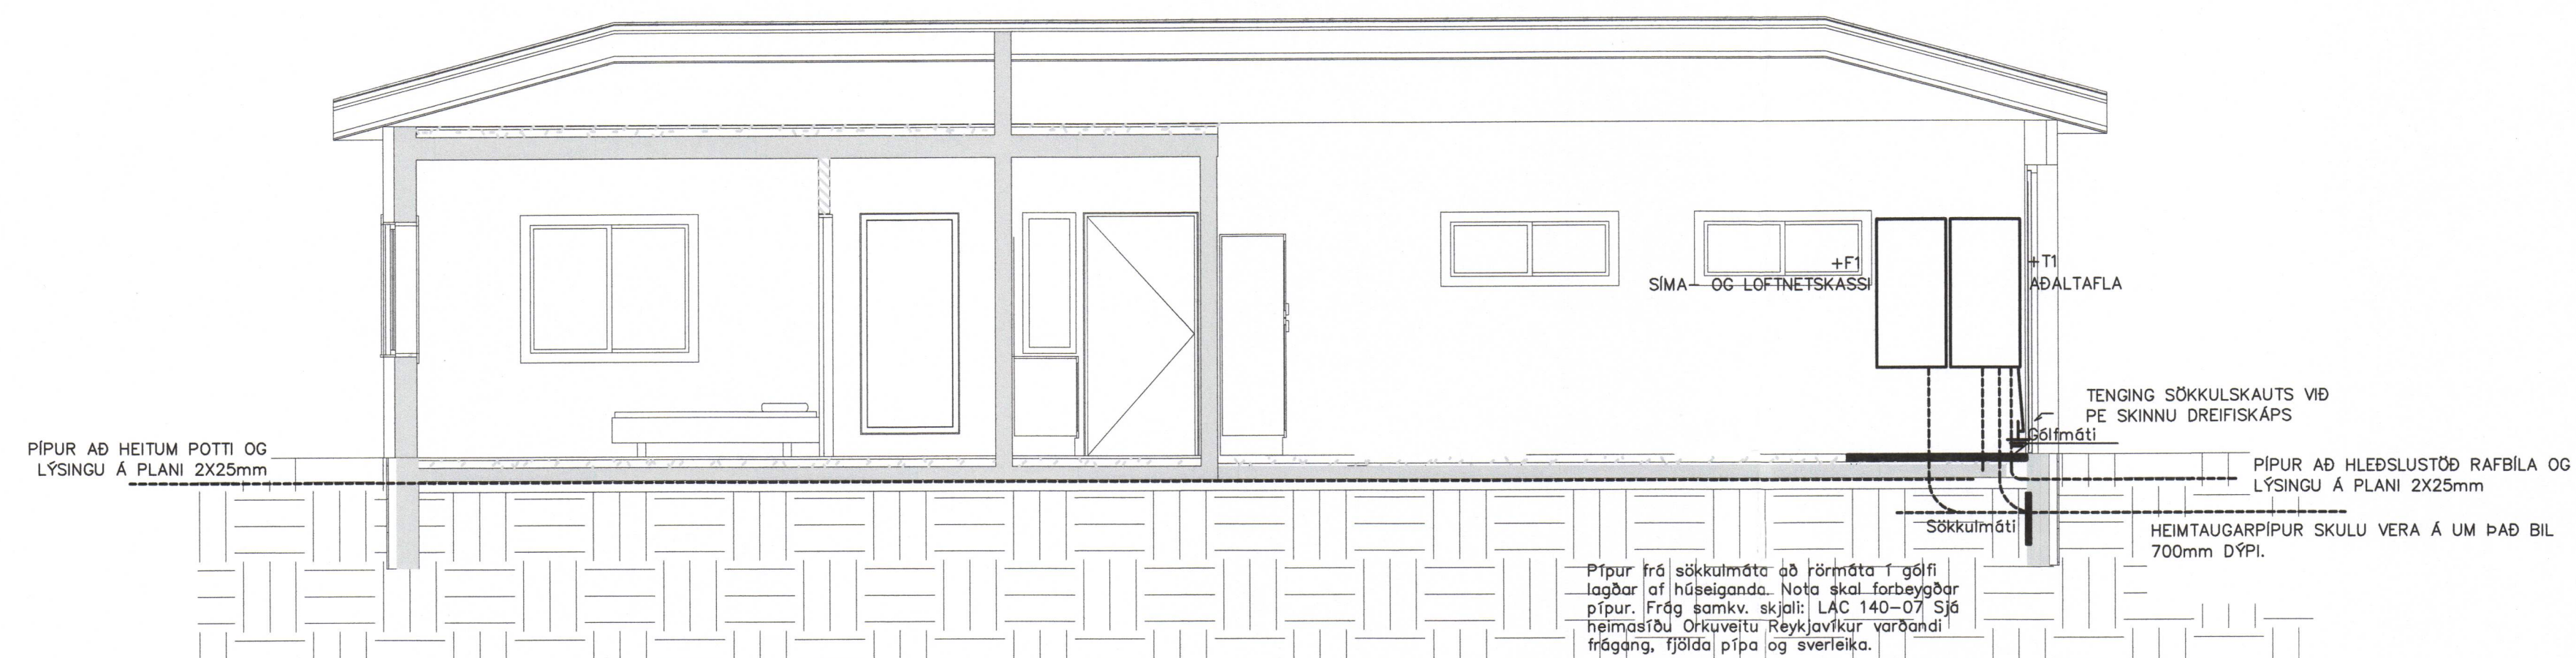

EINLÍNUMYND MÆLASKÁPUR +T1

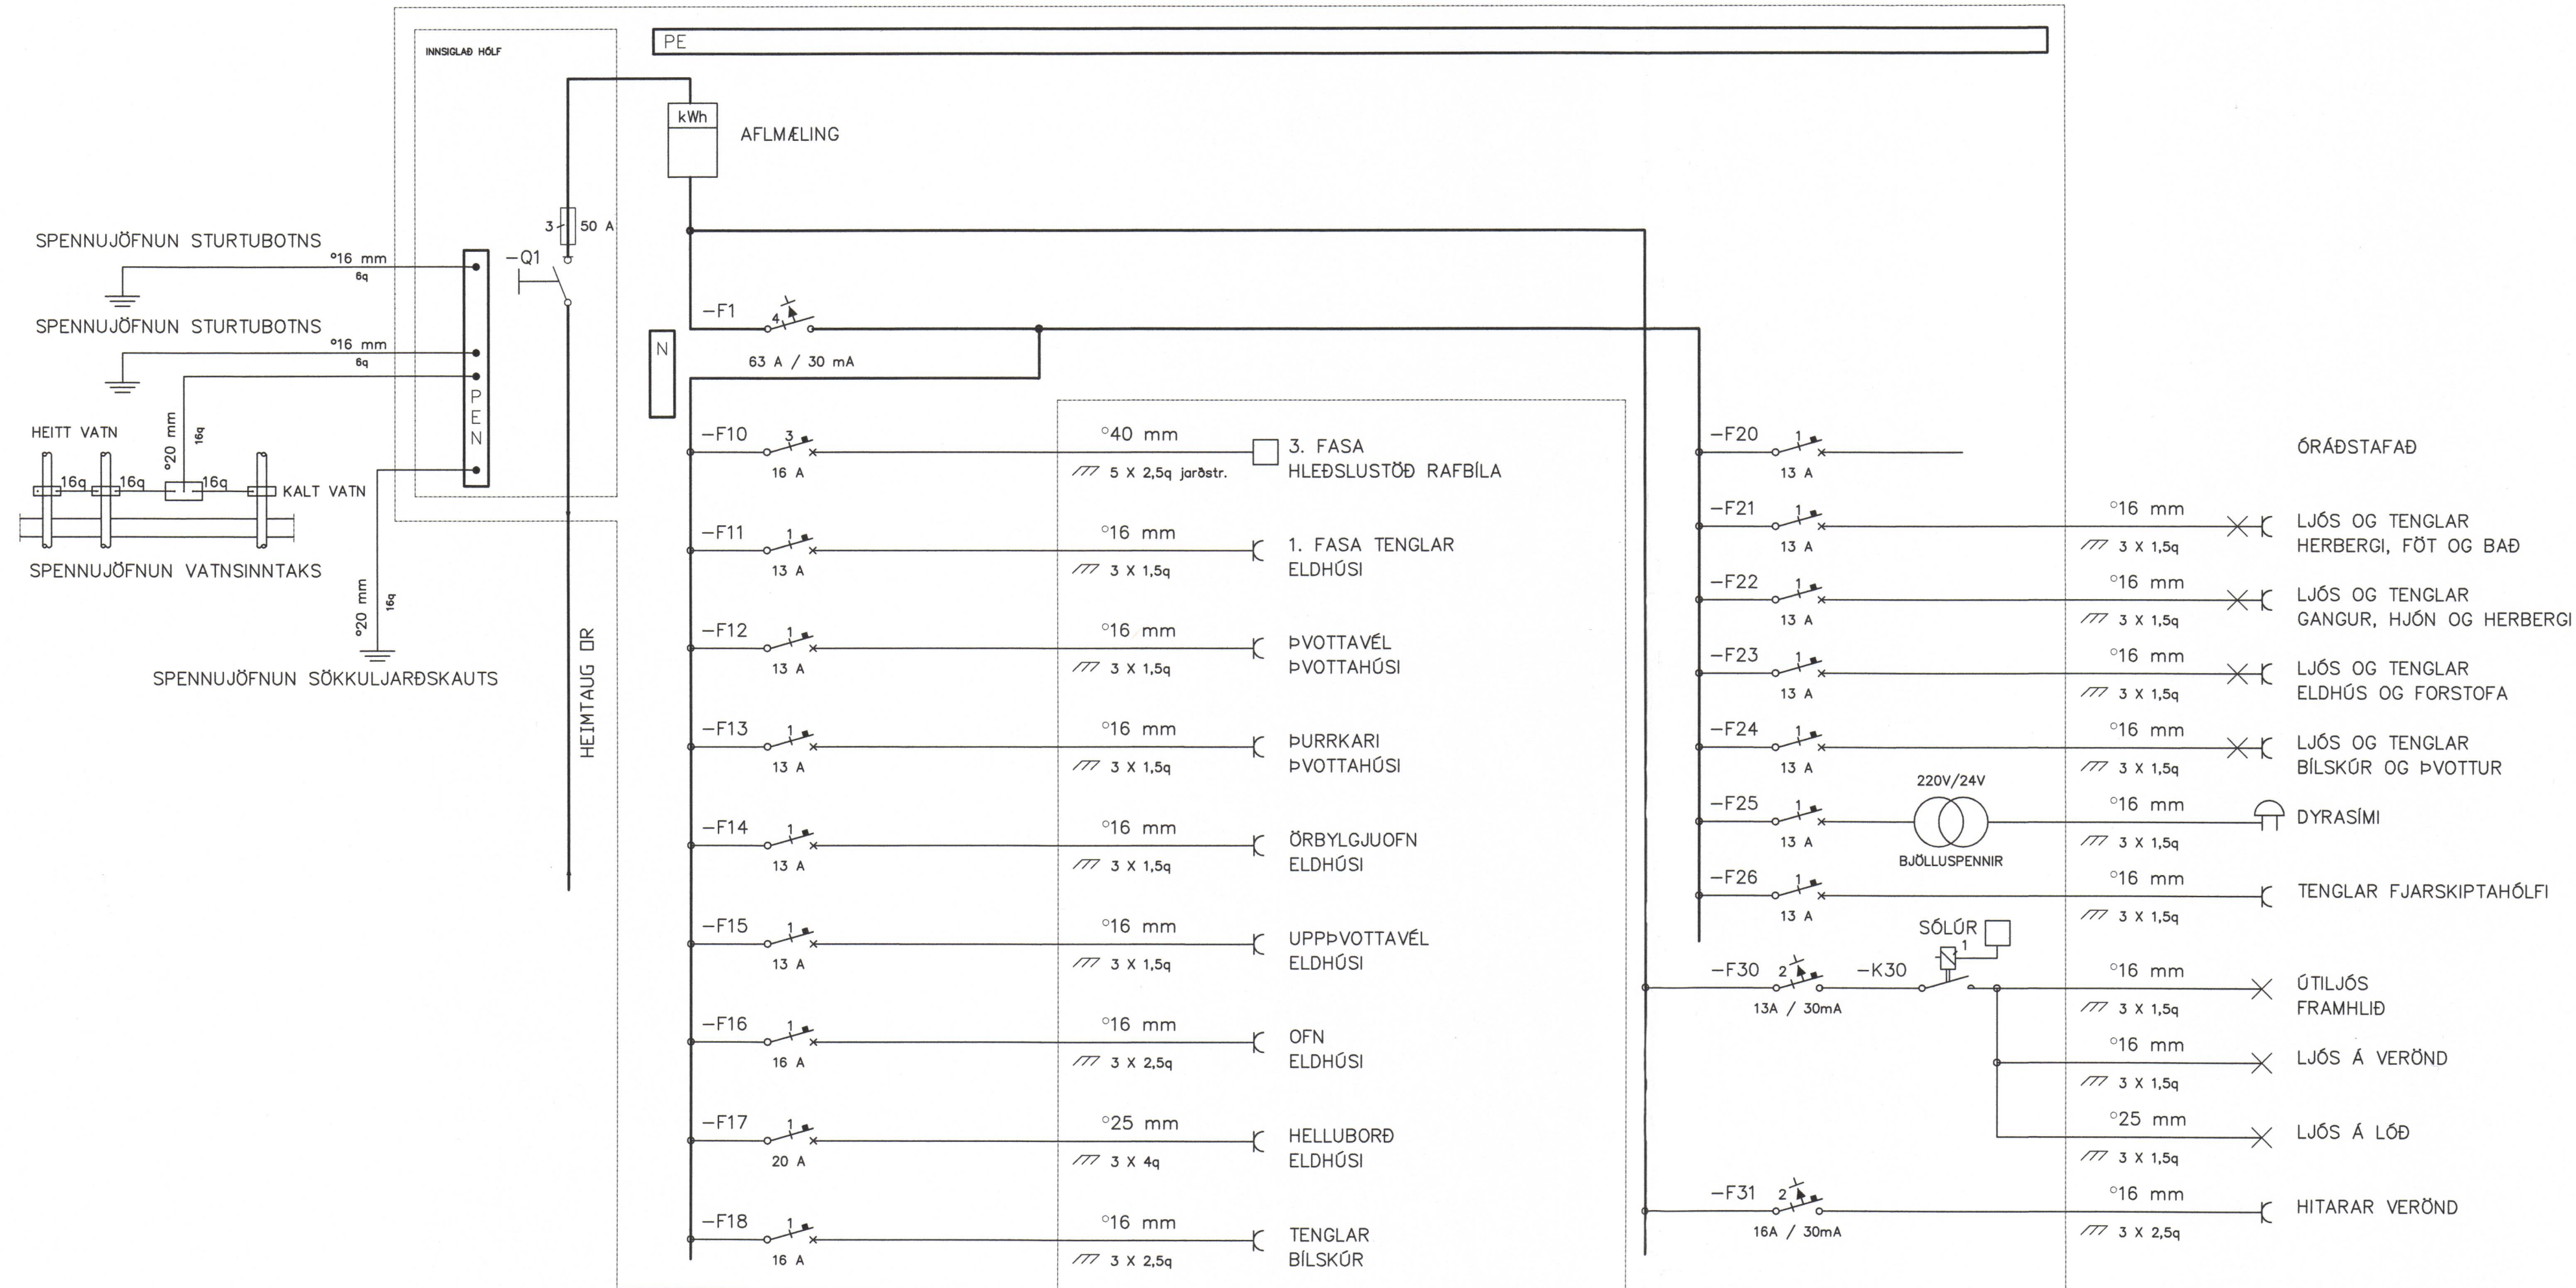

A 07.11.2019 VERKTEKING ÞH PH PH PH
ÚTG. DAGS SKYRINGAR TEIKN. HANN RÝNT SAMÞ.



SÍMI: 897 1156 - www.dolli.is - dolli@dolli.is www.dolli.is

ÚTG. DAGS	HANNAÐ	MÆLIKVARÐI
07.11.2019	ÞH	1:50
YFIRFARIÐ	TEIKNAD	

SAMÞYKKT: *Þórisun Þórisun-sson* 2712613659

GOÐAHTRAUN 6, VESTMANNAEYJUM
RAFKERFI
LÁGSPENNA
SNIÐ Í INNTAK OG EINLÍNUMYND

VERKFRANG 19029 TEIKNING E04.2.01 A

©Öll áhrif og áttun tekið tillit til. Húsa eða í haldi er háð skilfrægu leyfi höfundar.