11213

SAMÞYKKT AF BYGGINGARFULLTRÚA
2. MAÍ 2018
BYGGINGARFULLTRÚINN Í VESTMANNAEYJUM

UNDIRRITUN SAMRÆMINGARHÖNNUÐAR
Páll Zophoníasson 120742-3379

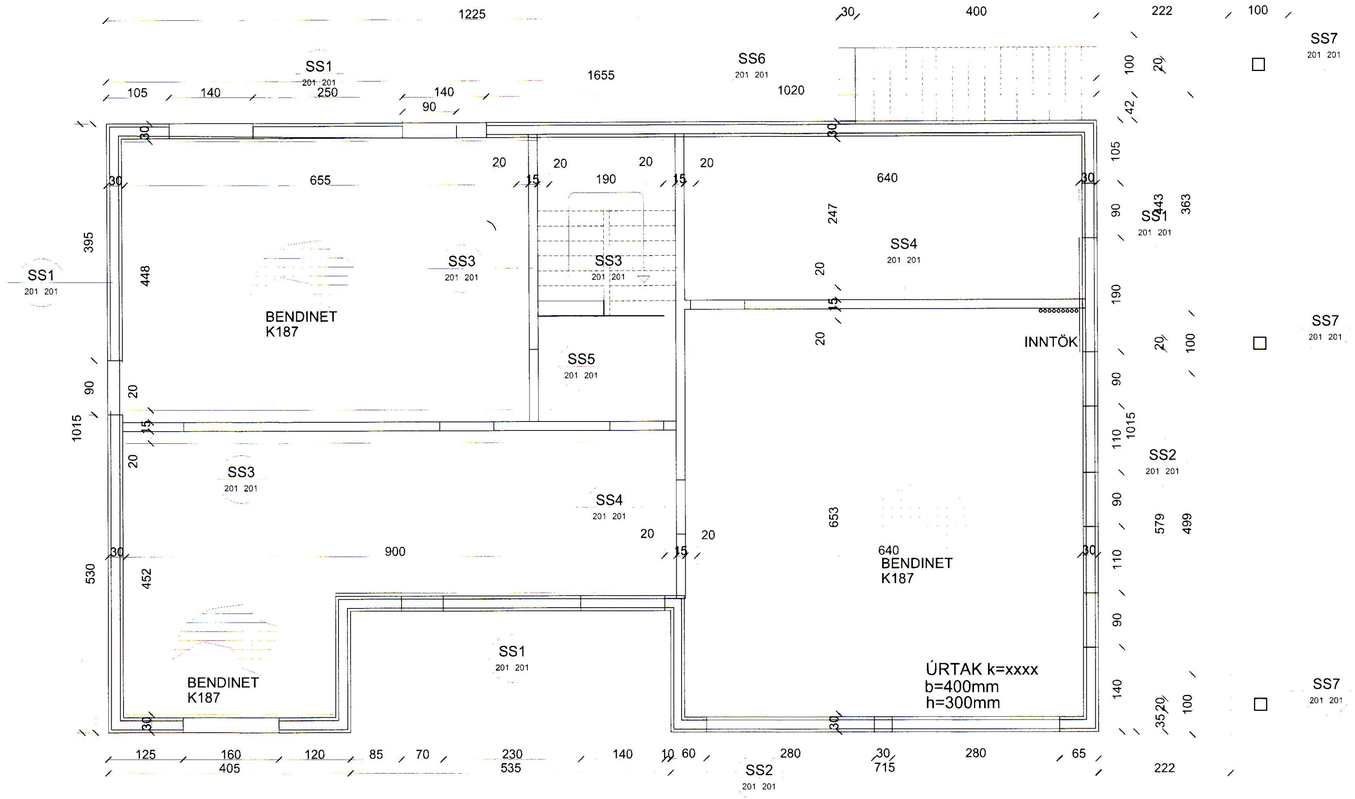

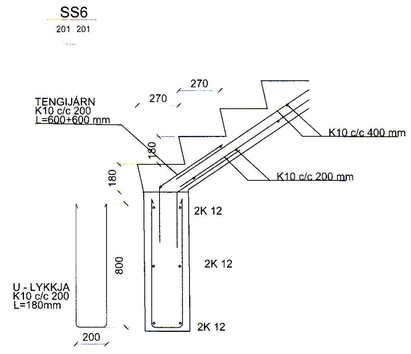

GRUNNMYND UNDIRSTÖÐUR

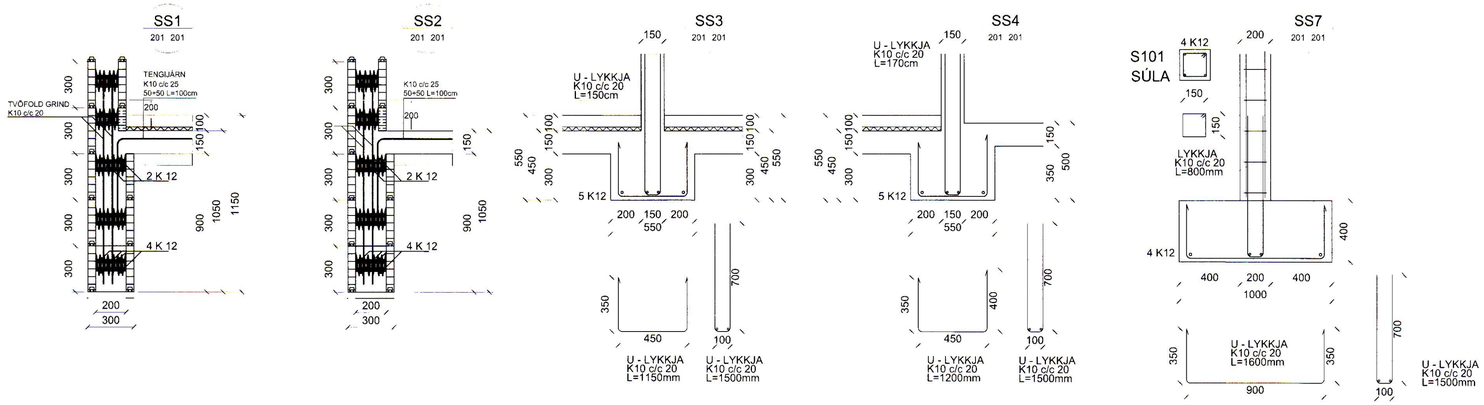

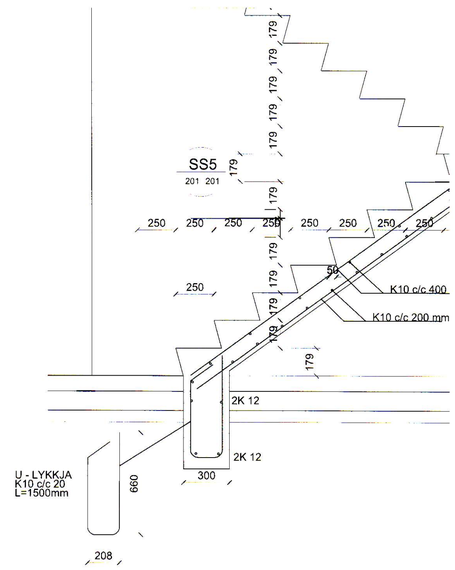

TILVÍSUN

ÚTG DAGS	SKÝRINGAR	TEIK	HANN	RÝNT	SAMÞ

tpz teiknistofa
Kirkjuvegi 23 900
Vestmannaeyjum
Sími 481-2711
tpz@teiknistofa.is
www.teiknistofa.is

ÚTG. DAGS	HANNAÐ	MÆLIKVARÐI
14.11.2017	PZ	1:50 (A1)
YFIRFARIÐ	TEIKNAÐ	1:20 (A1)
PZ	RS	

SAMÞYKKT: Páll Zophoníasson 120742-3379

GOÐAHRAUN 12
900 VESTMANNAEYJUM
BURÐARVIRKI
UNDIRSTÖÐUR
GRUNNMYND OG SNIÐ

VERKFANG 1728 TEIKNING 201

©Öll afnot og afritun teikningar, að hluta eða í heild er háð skriflegu leyfi höfunda

S:\verkefni\A-VERK\17\1728-goðahraun\600_teikn\610-tpz\DWG\VINNUGOGN\1728.godahraun12.dwg