


ALMENNAR SKÝRINGAR

1. ÖLL MÁL ERU Í MM.
2. LAGNIR ERU HULDAR 16mm PLASTPIPUR.
3. TAUGAR ERU 3x1,5q. F. 10-13A ÖRYGGI EN 2X2,5q F. 16A ÖRYGGI
4. MÁLSTRAUMUR ROFA ER 13 A OG TENGLA 16 A.
5. ÖLL MÁL ERU MIÐUÐ VIÐ FULLFRÁGENDIÐ GÓLF OG ÚR MIÐRI DÓSI Í MIÐJA DÓSI.
6. HÆÐ ROFA = 1100 mm OG TENGLA = 200 mm.
7. TENGLAR ELDHÚSI, VS OG ÞVOTTAHÚSI ERU h = 1100 mm
8. TENGLAR TEIKNADIR VIÐ ROFA ERU Í SÓMU DÓSI OG ROFINN EDA BEINT UNDIR HÖNUM.
9. TÖLUSTAFUR VIÐ TENGLA TÁKNAR FJÖLDA TENGLA
10. Í PÍPUR AD ÚTILJÓSUM SKAL DRAGA PLASTSTRENGI.
11. STAÐSETNING VEGG-OG ROFADÓSA Í ELDHÚSI OG VS SKAL M.V. INNRETTINGATEIKNINGAR, UPPGEFIN MÁL ERU LEIÐBEINANDI
12. VELJA SKAL DÓSIR Í SAMRÆMI FYRIR VALDA INNFELDA LAMPA
13. OFANGREINT GILDIR NEMA ANNARS SÉ GETIÐ

SAMÞYKKT AF BYGGINGARFULTRÚA  
 2. MAÍ 2018  
 BYGGINGARFULTRÚINN Í VESTMANNAEYJUM

# VINNUTEIKNING

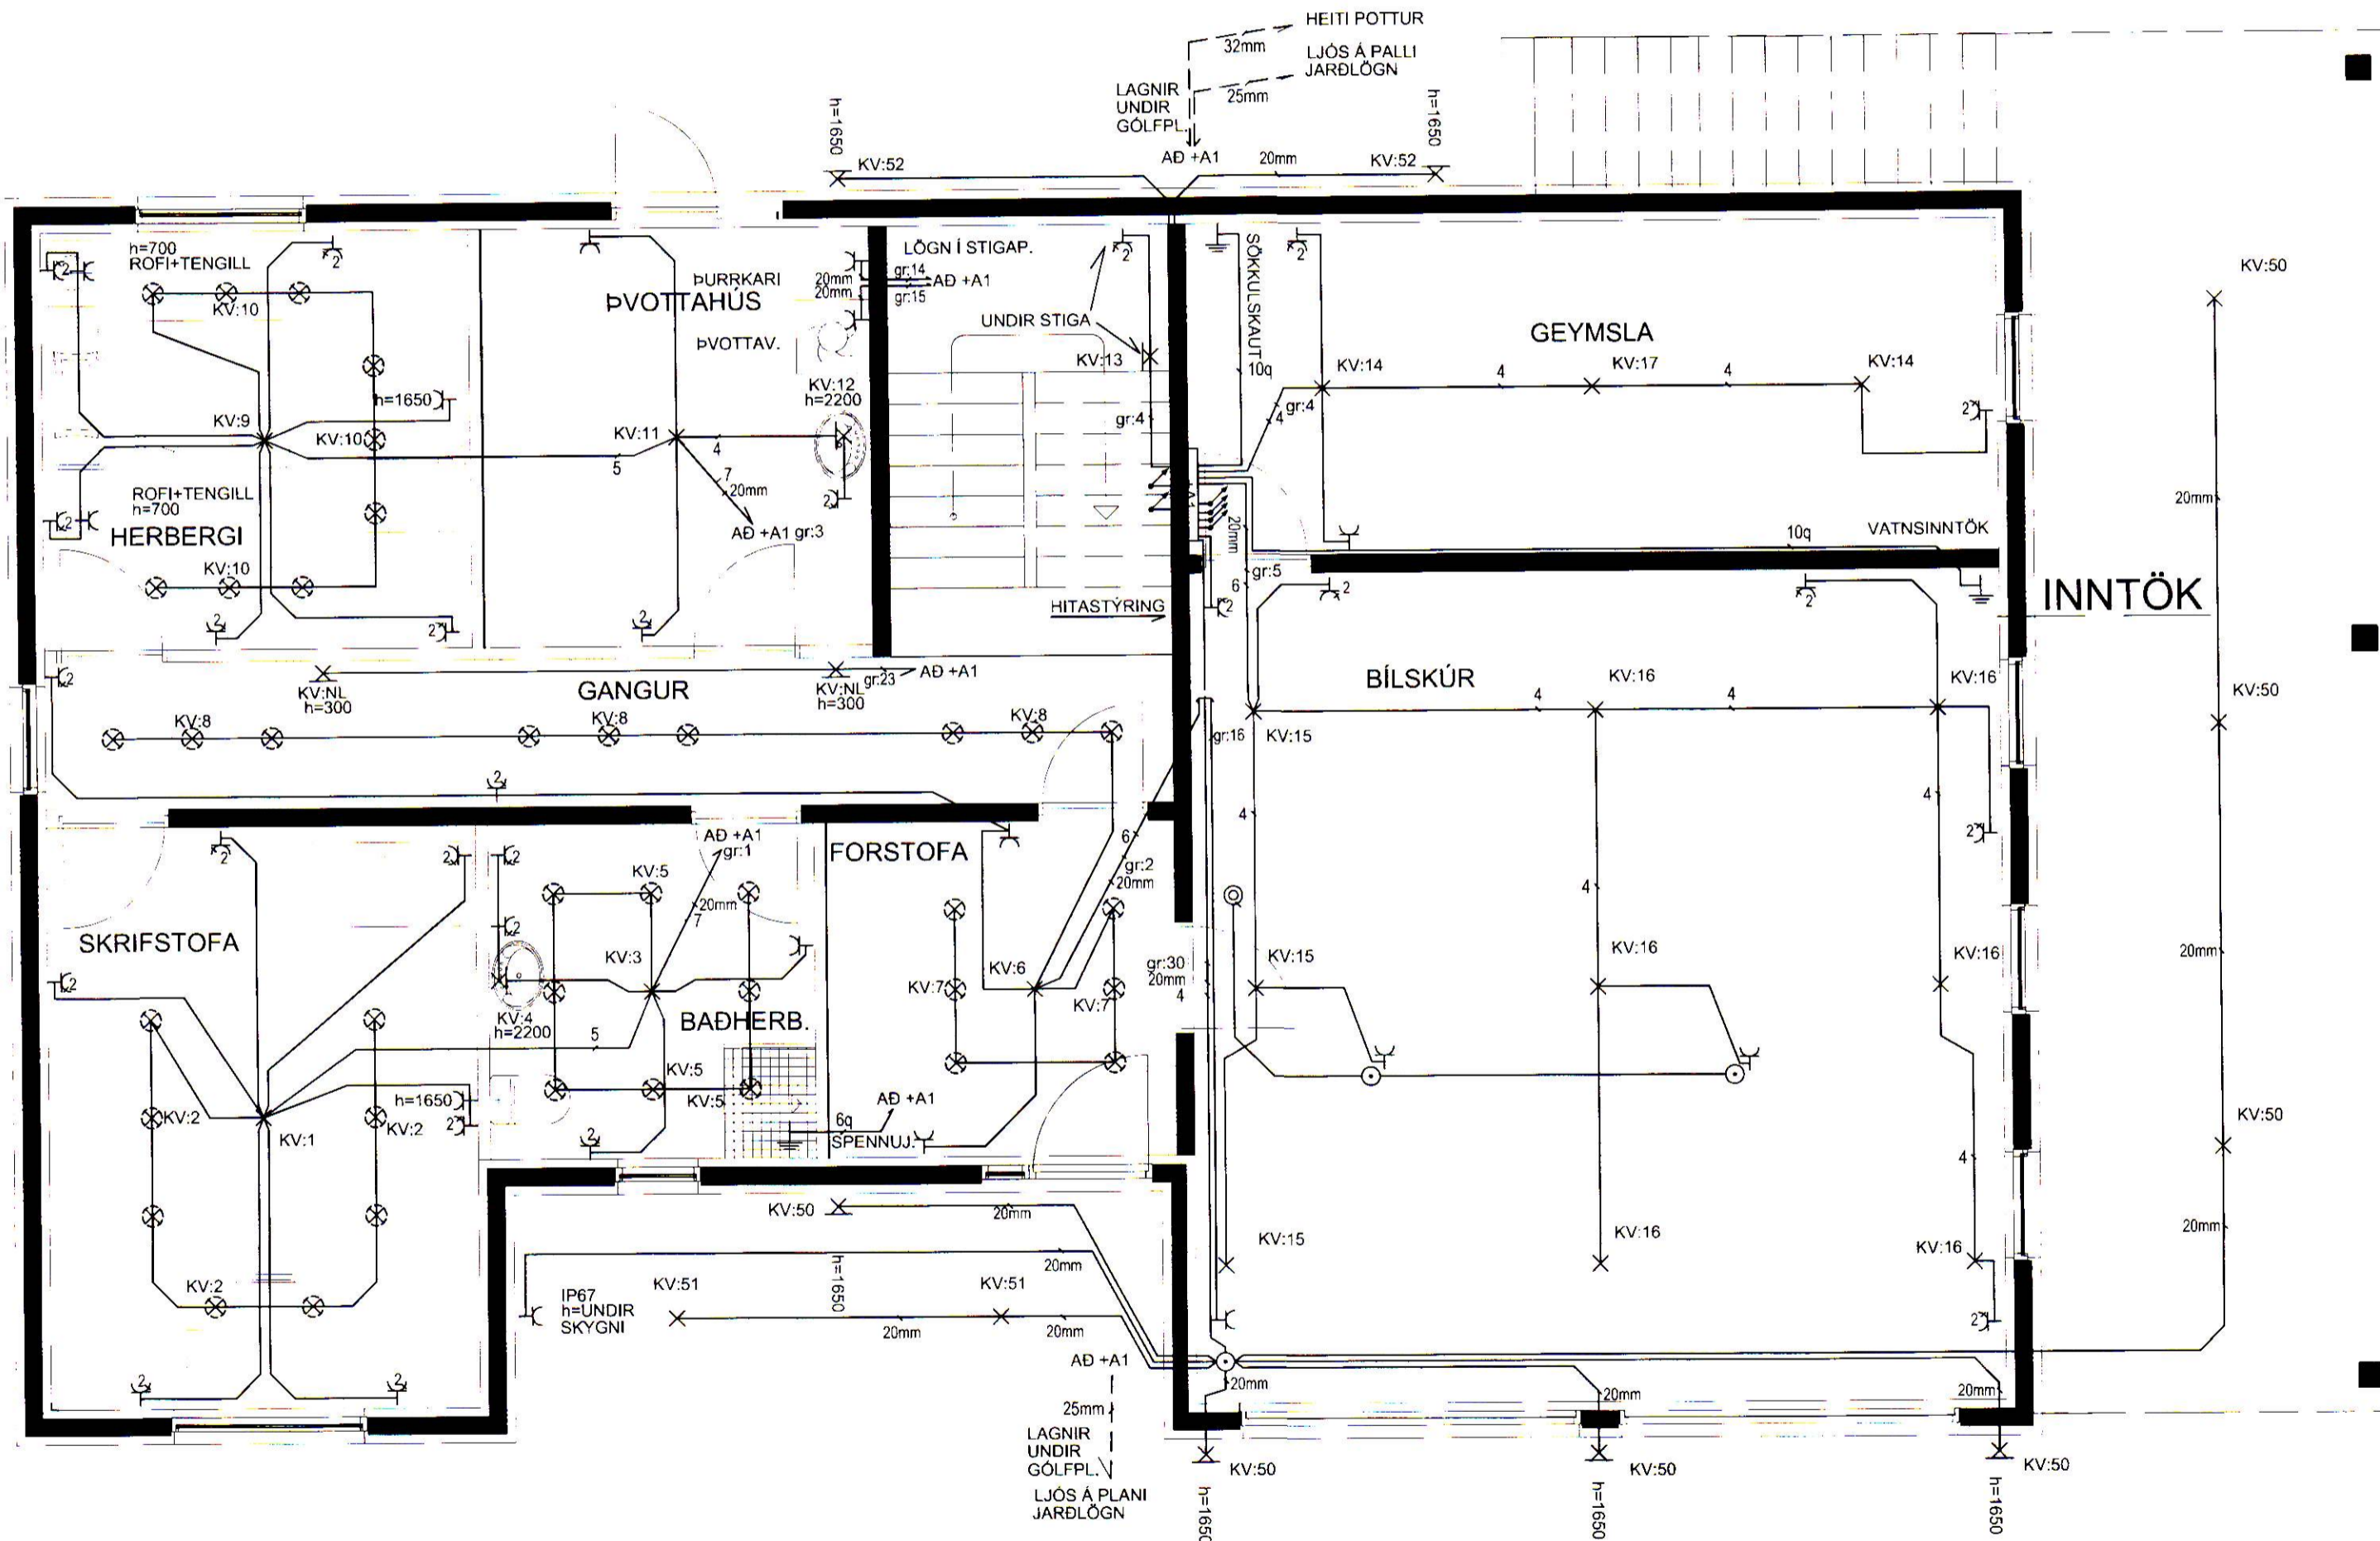

GRUNNMYND LÁGSPENNULAGNIR



<b>WATT EHF</b> KT: 410202-2390		
HÖLAGÖTU 50 - 900 VESTMANNAEYJAR - S: 4812926 / 8631963		
JÓN GÍSLI ÓLASON - KT: 160963-7519 - RAFIDNFRÆÐINGUR - LÖGGILTUR RAFVERKTAKI OG HÖNNUÐUR - WATT@SIMNET.IS		
HANNAÐ JGO	TEIKNAD JGO	YFIRFARID
ÁRITUN HÖNNUÐAR: <i>Jón Gísli Ólafur</i>	KT. HÖNNUÐAR: 160963-7519	
ÁRITUN HÖNNUNARSTJÓRA <i>Páll Jóhannsson</i>	KT. HÖNNUNARSTJÓRA 120742-3379	

**GODAHRAUN 12**  
 900 VESTMANNAEYJAR  
 ÍBÚÐARHÚSNÆÐI 1.HÆÐ  
 LÁGSPENNULAGNIR

MÆLIKVARÐI 1/50	DAGS UNDIRR. 2018-04-30	NR. Á TEIKN 744-3	NR Á BR.
--------------------	----------------------------	----------------------	----------