

SKÝRINGAR
 ÖLL MÁL ERU Í mm.
 LAGNIR ERU HULDAR 20mm PLASTPIPUR
 HÆD TENGLA ER 200cm
 TENGLAR ERU FAST VID LÁGSPENNUTENGLA
 HVERGI SKAL ÞÓ HAFI FLEIRI EN FJÓRAR
 DÓSIR ÞÉTT SAMAN

-  FJARSKIPTATENGILL
-  LOFTNETSTENGILL
-  NET MAGNARI
-  LOFTNETSGREIDA
-  DYRASÍMI, ÚTISTÖÐ MED MYNDAVÉL
-  DYRASÍMI, INNISTÖÐ MED SKJÁ
-  DYRASÍMI, RAFLÁS Í HURÐ
-  OPTISKUR REYKSKYNJARI NR. 5
-  HITASKYNJARI NR. 3
-  VIÐVÖRUNARHLJÓÐGJAFI
-  ÞRÝSTIHNAPPUR M. HITANEMA
-  BIRTUSKYNJARI OG HITASKYNJARI ÚTI
-  KNX LÖGN


SAMÞYKKT AF BYGGINGARFULLTRÚA

2. MAÍ 2018



BYGGINGARFULLTRÚINN Í VESTMANNNAEYJUM

VINNUTEIKNING

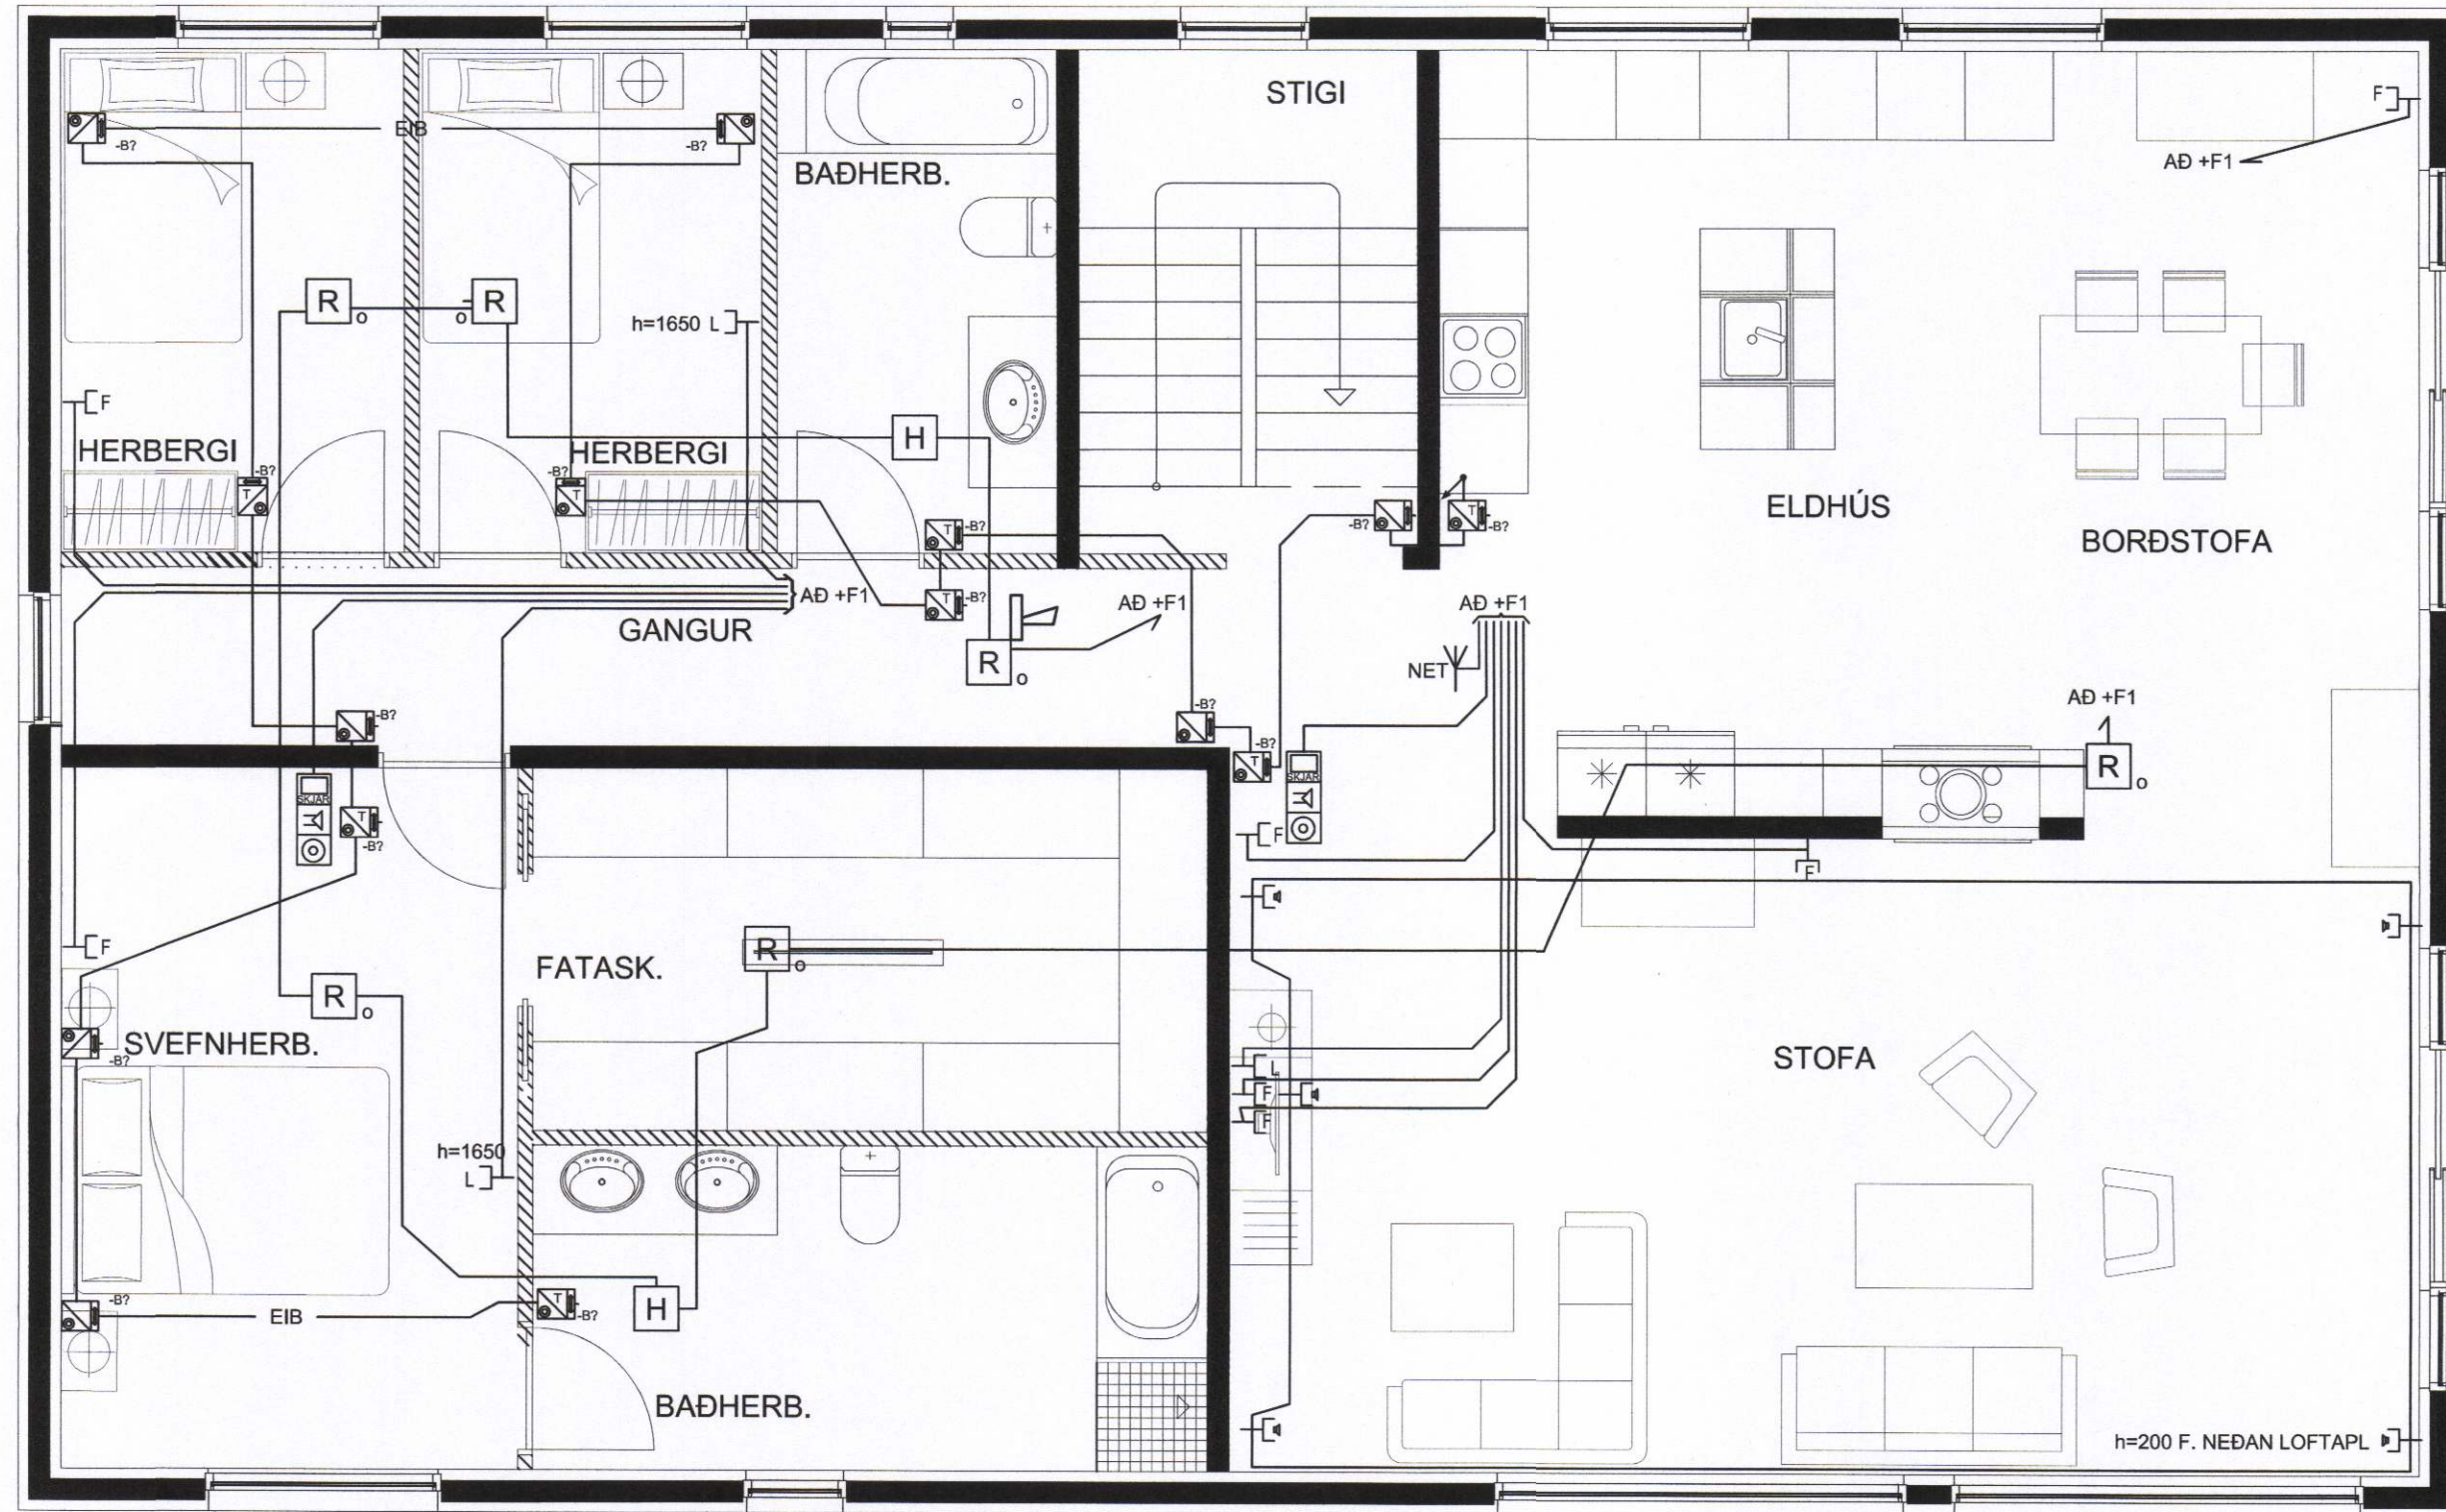

AD +F1
 ÚTTAK STRENGJA ÚR
 PLÖTU VISAR NIÐUR 2 x 20mm

GRUNNMYND SMÁSPENNULAGIR



WATT EHF KT: 410202-2390
 HÓLAGÖTU 50 - 900 VESTMANNNAEYJAR - S: 4812926 / 8631963
 JÓN GÍSLI ÓLASON - KT: 160963-7519 - RAFIDNFRÆÐINGUR -
 LÖGGILTUR RAFVERKTAKI OG HÖNNUDUR - WATT@SIMNET.IS

HANNAÐ	TEIKNAD	YFIRFARID
JGO	JGO	
ÁRITUN HÖNNUDAR:	KT. HÖNNUDAR:	
<i>Jón Gísli Ólafur</i>	160963-7519	
ÁRITUN HÖNNUNARSTJÓRA	KT. HÖNNUNARSTJÓRA	
<i>Páll Jóhannsson</i>	120742-3379	

GOÐAHRAUN 12
 900 VESTMANNNAEYJAR
 ÍBÚÐARHÚSNÆÐI 2. HÆÐ
 SMÁSPENNULAGNIR

MÆLIKVARÐI	DAGS UNDIRR.	NR. Á TEIKN	NR Á BR.
1/50	2018-04-30	744-6	