



09 MAJ 2001

BYGGINGARFULLTRUINN Í VESTMANNNAEYJUM

| NR | DAGS | BREYTING |
|----|------|----------|
| A | | |
| B | | |
| C | | |
| D | | |
| E | | |
| F | | |
| G | | |
| H | | |

| SKYRINGAR |
|-----------|
| |

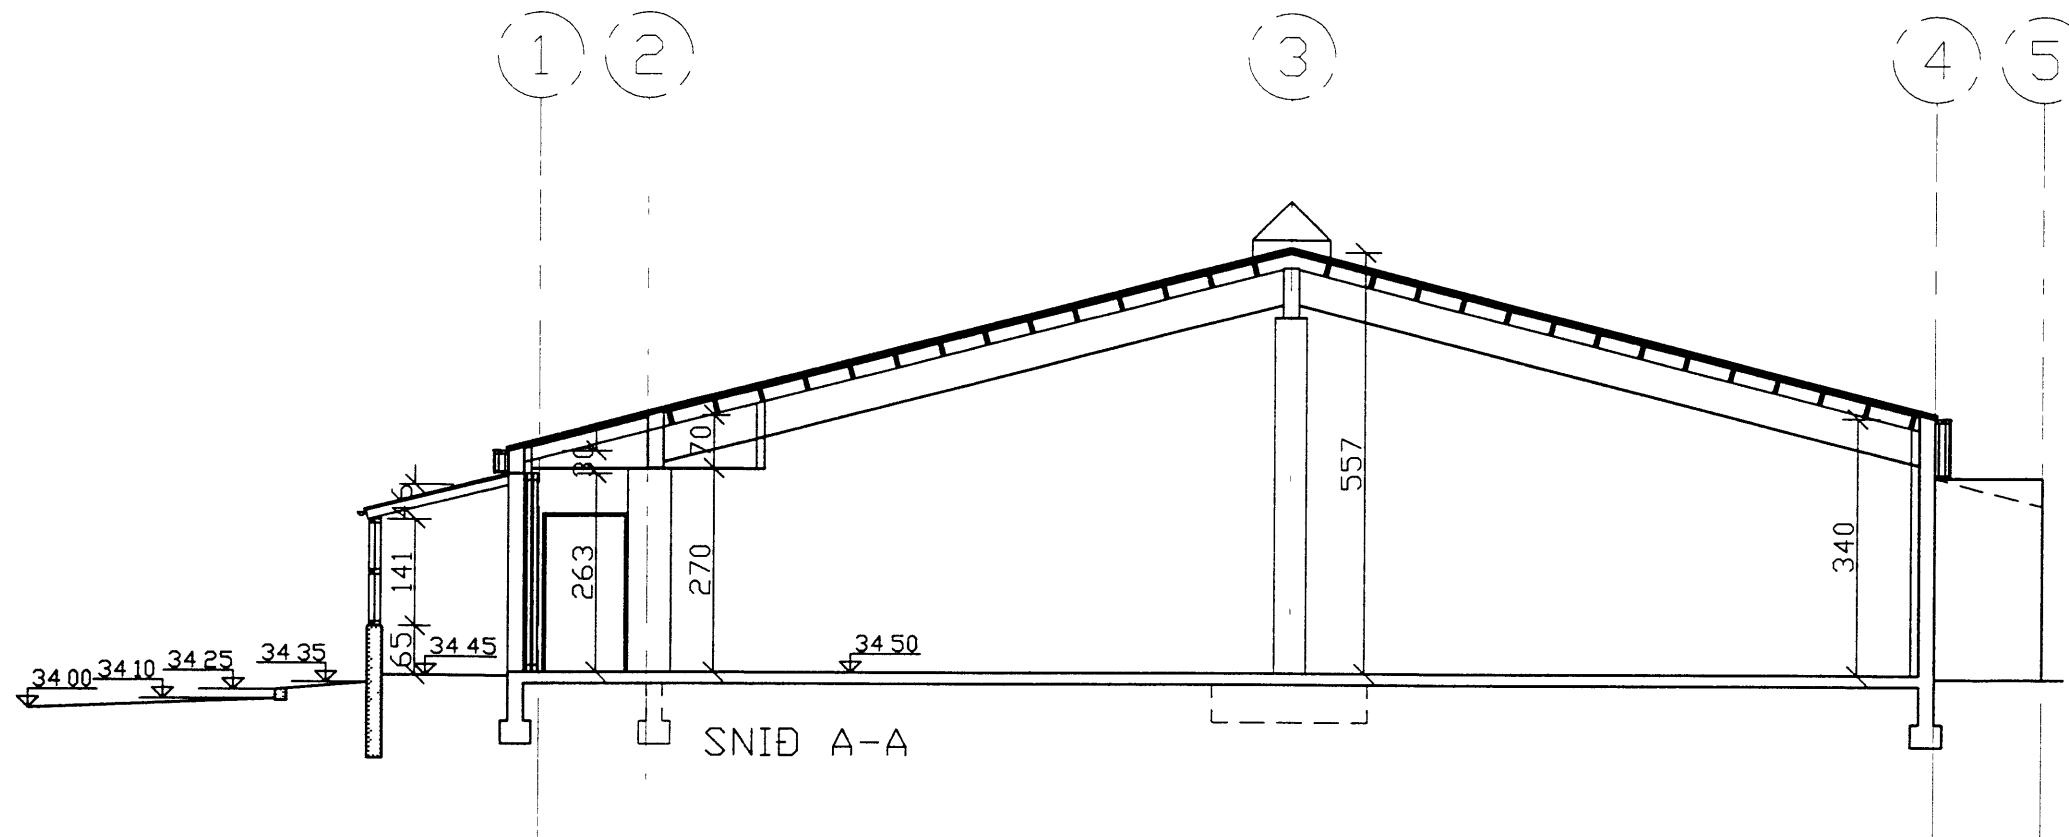

Teiknistofa PZ ehf
 Ráðgjafarverkfræðipjónusta  FRV
Kirkjuveg 23 900 Vestmannaeyjum Sími 481 2711 Fax 481 3076
 Heimasíða <http://www.teiknistofa.is> Netfang pz@teiknistofa.is

Verkhelb
KAUPFÉLAG VESTMANNNAEYJA
 VERSLUN VIÐ GÖÐAHRAUN
 Verkefni
VINDFANG
SNID A-A

| | | | |
|----------|---------|----------|------------|
| Dags | Hannað | Verk nr | Mælikvarði |
| OKT 01 | | 0109 | 1/50 |
| Yfirfarð | Teiknað | Teikn nr | Breyting |
| | EA | 104 | |
| Samþykkt | | | |