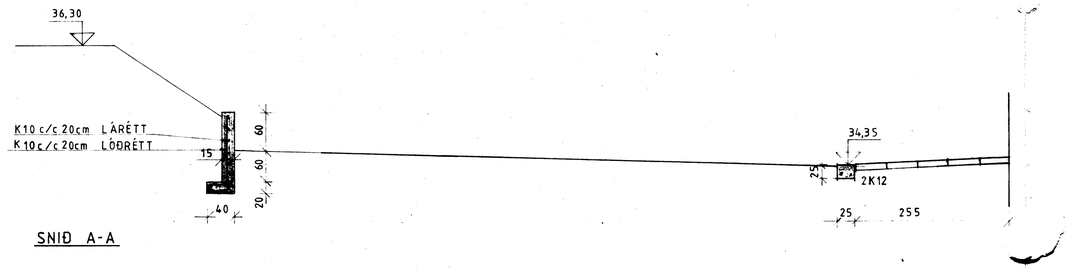

SNIÐ A-A

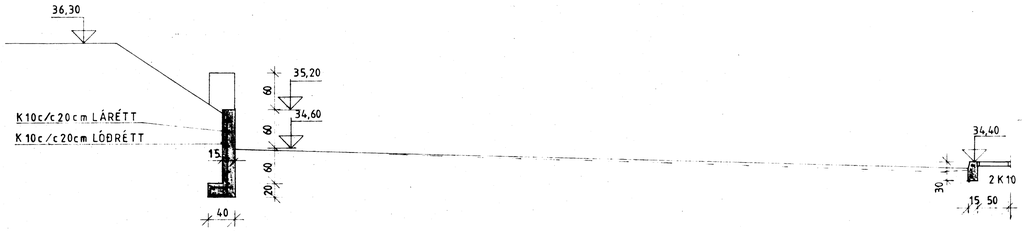

SNIÐ B-B

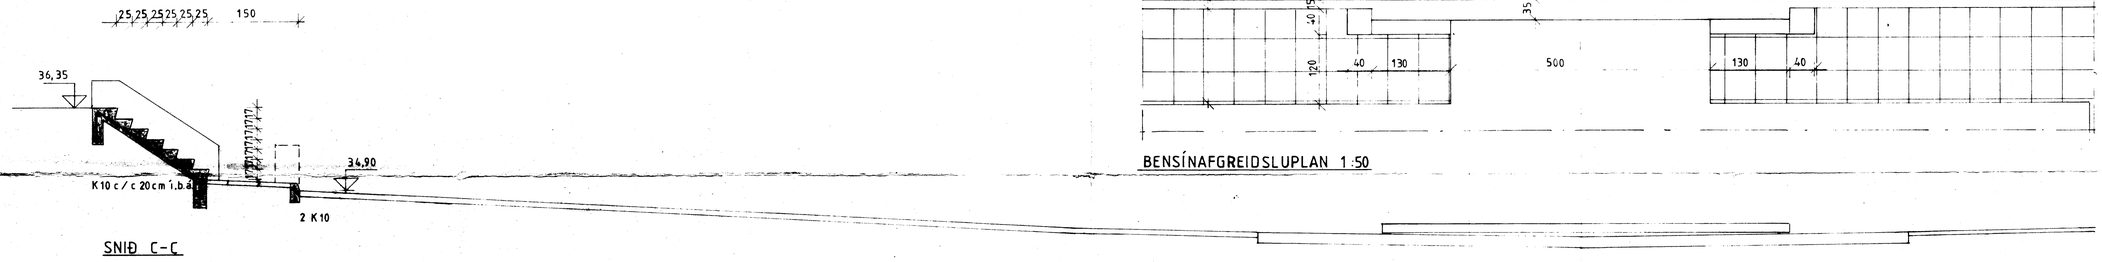

SNIÐ C-C

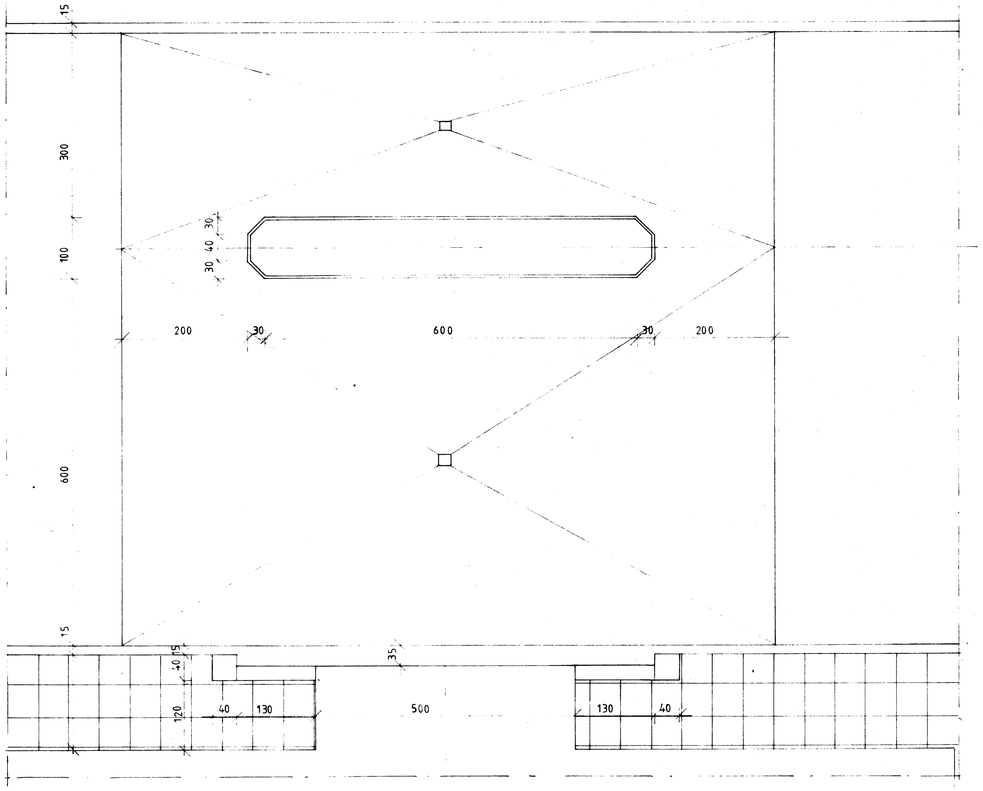

BENSÍNAFGREIDSLUPLAN 1:50

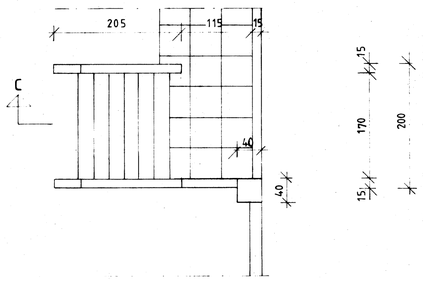

GRUNNMYND HLUTI
VIÐ TRÖPPUR 1:50

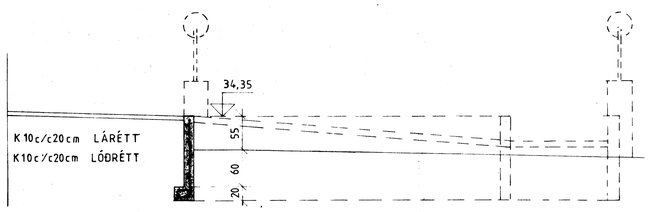

SNIÐ D D 1:50

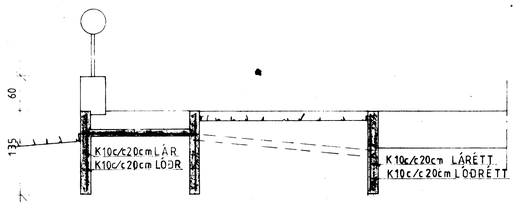

SNIÐ E-E 1:50

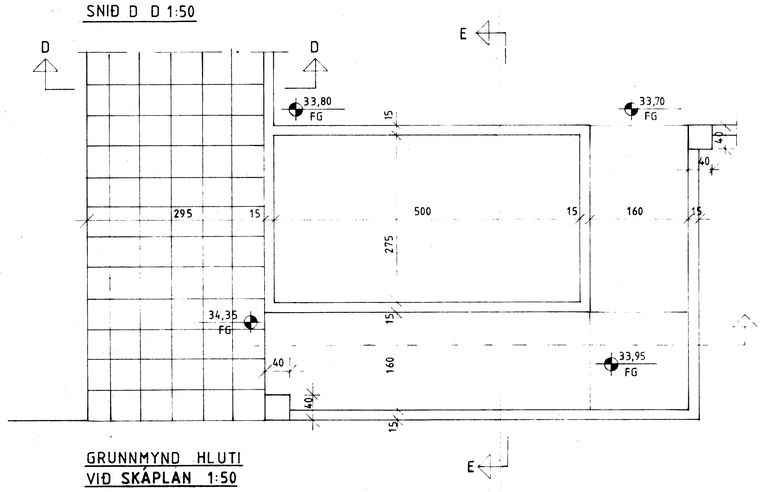

GRUNNMYND HLUTI
VIÐ SKÁPLAN 1:50

SKÝRINGAR
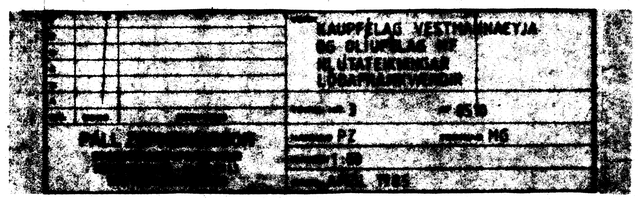
STEYPUGÆÐI S 200
SÁLGÆÐI KS 42 – MERKT K
SJÁ NÁNARI ÁHVÆÐI IST 10
MÓT SKULU VERA SLÉTT KROSSVIÐARMÓT OG Í ÖLL ÚTSTANDANDI HORN
SKAL SETJA 1,5 cm TRÉKANTLISTA.
HÖGGVA SKAL TENGI OG HOLUFYLLA, GERA VIÐ STEYPUGALLA
HELLUR SKULI VERA 50×50 cm GANGSTÉTTARHELLUR, NEMA VIÐ VÖRUMÓTTÖKU
SKULU NOTAÐAR AKBRAUTAHELLUR.