## BITI B1 1 20.

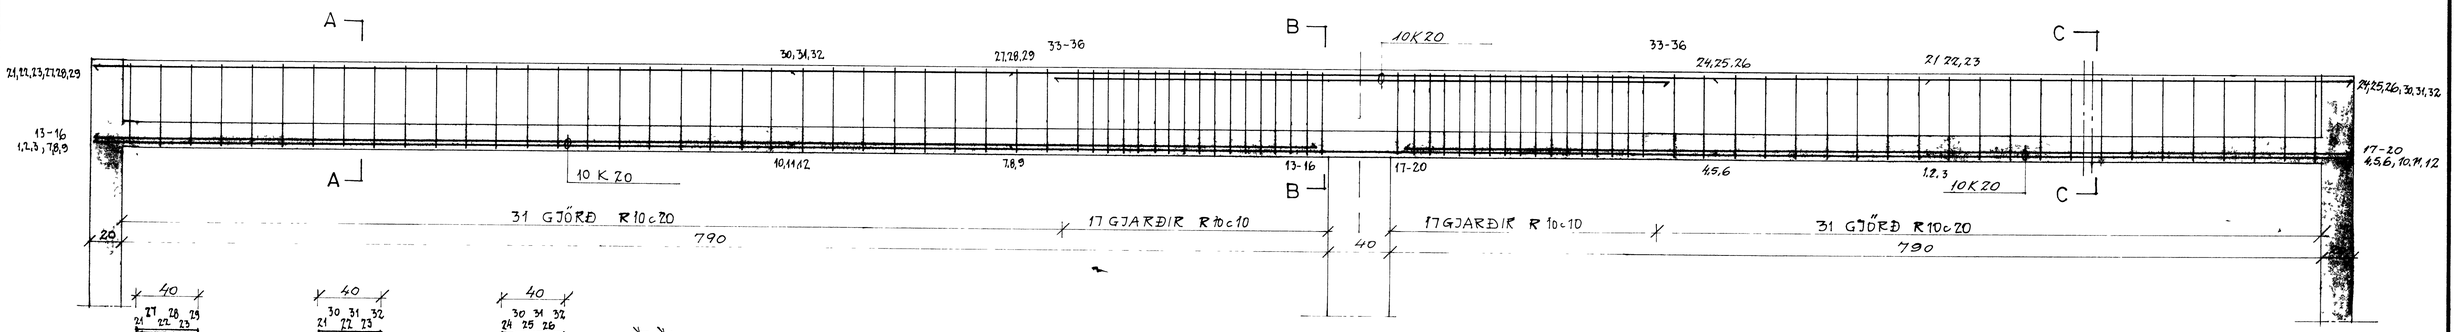


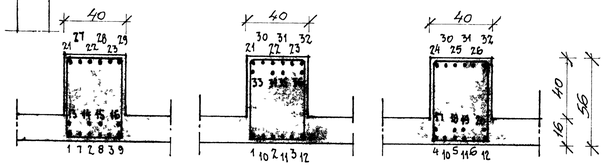


A – A B – B C – C 1:20.

## BITI B2 1:20.

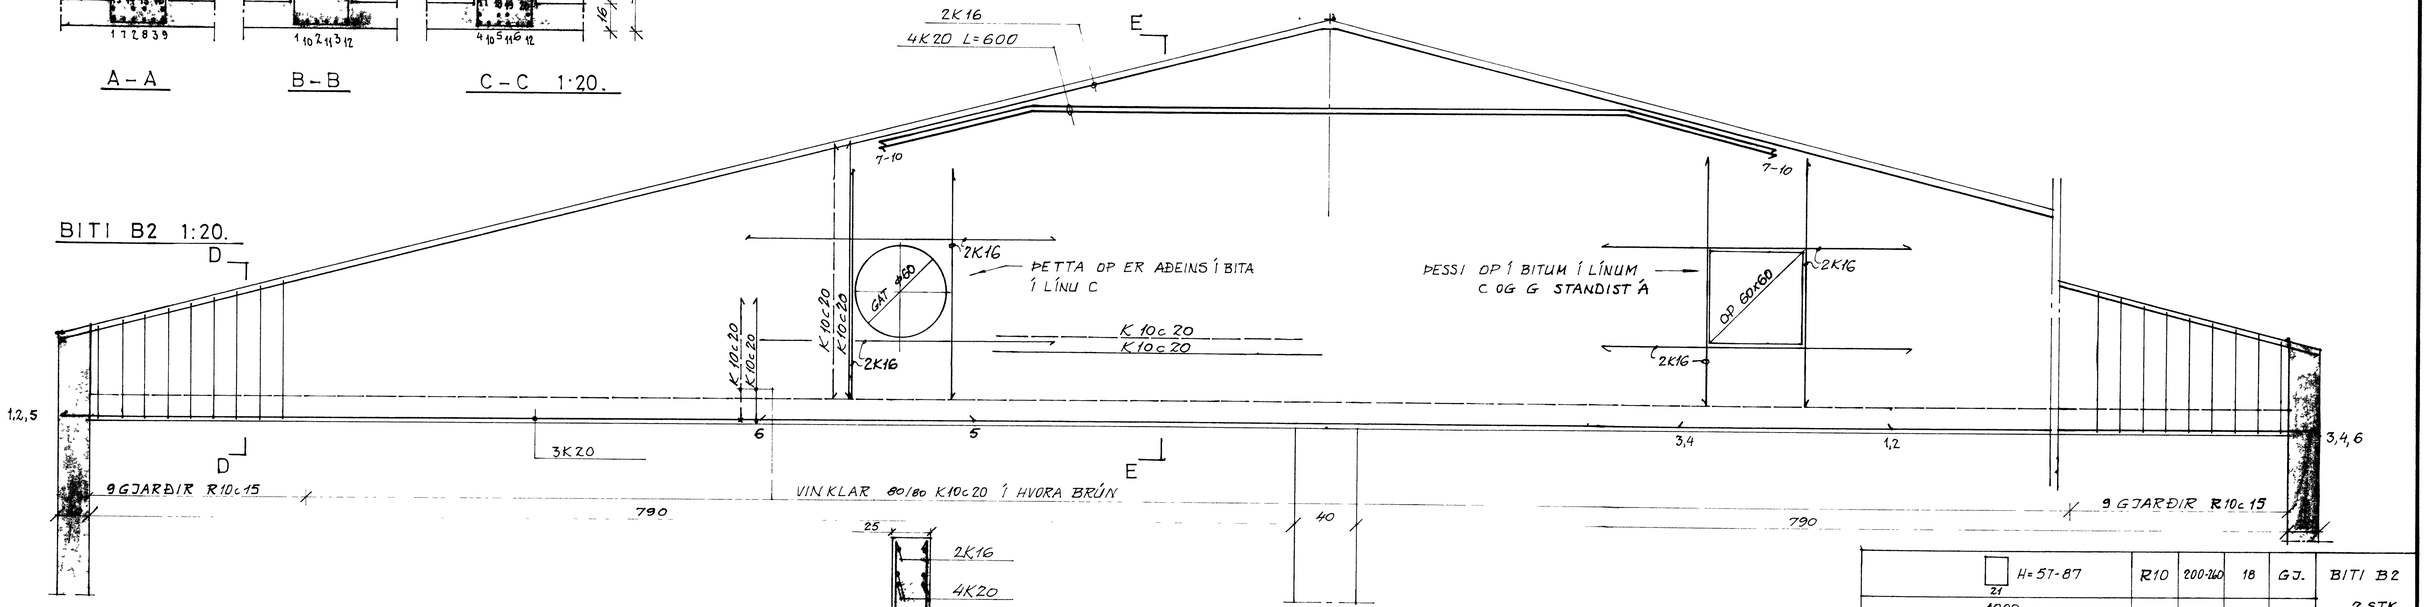


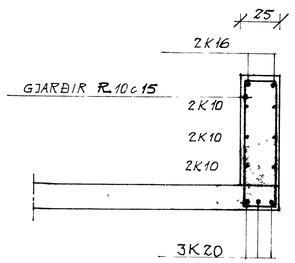


D – D 1:20.

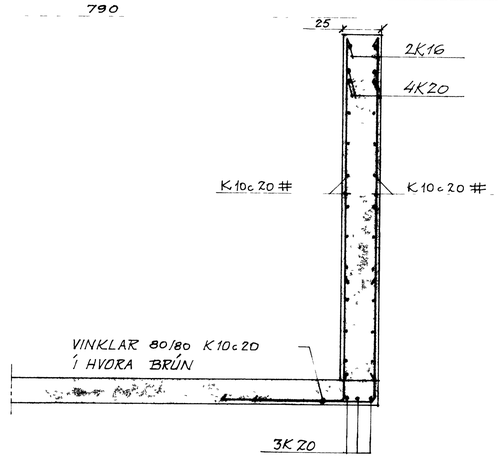


E – E 1:20.

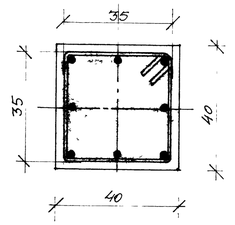


8K16 LÓÐRÉTT L=335
GJARÐIR R8c20

STOÐ S3 1 10

| | | | | | |
|---|---|---|---|---|---|
| H=57-87 (21) | R10 | 200-260 | 18 | GJ. | BITI B2 |
| 1000 | K16 | 1000 | 4 | | 2 STK. |
| 600 | K20 | 600 | 4 | 7,8,9,10 | |
| 600 | K20 | 600 | 3 | 3,4,5 | |
| 1200 | K20 | 1200 | 3 | 1,2,6 | |
| 52 (36) | R10 | 220 | 96 | GJ | BITI B1 |
| 400 | K20 | 400 | 4 | 33,34 35,36 | 2 STK |
| 600 | K20 | 600 | 6 | 24,25,26 27,28,29 | |
| 1200 | K20 | 1200 | 6 | 21,22,23 30,31,32 | |
| 800 | K20 | 800 | 8 | 13,14,15,16 17,18,19,20 | |
| 600 | K20 | 600 | 6 | 4,5,6 7,8,9 | |
| 1200 | K20 | 1200 | 6 | 1,2,3 10,11,12 | |
| GERÐ | ÞVERMÁL | LENGD | FJÖLDI | MEÐU | STAÐSETN |

| BR | DAG | BREYTING Á | LEGA | U SKR |
|---|---|---|---|---|
| | | | | |

BRAGI ÞORSTEINSSON
EYVINDUR VALDEMARSSON
BYGGINGAVERKFRÆÐINGAR CIVILENGINEERS MVI FRV
BERGSTAÐASTRÆTI 28a REYKJAVÍK SÍMAR 27299 27314

KF VESTMANNAEYJA
VERSLUNARHÚS
LOFT YFIR 1 HÆÐ BITAR.

REYKJAVÍK Þ 15-3-84
TEIKN BÞ REIKN BÞ
ATH SAMÞ BÞ
KVARÐI 1 20. 1:10
VERK 8215 BL NR .6 BR