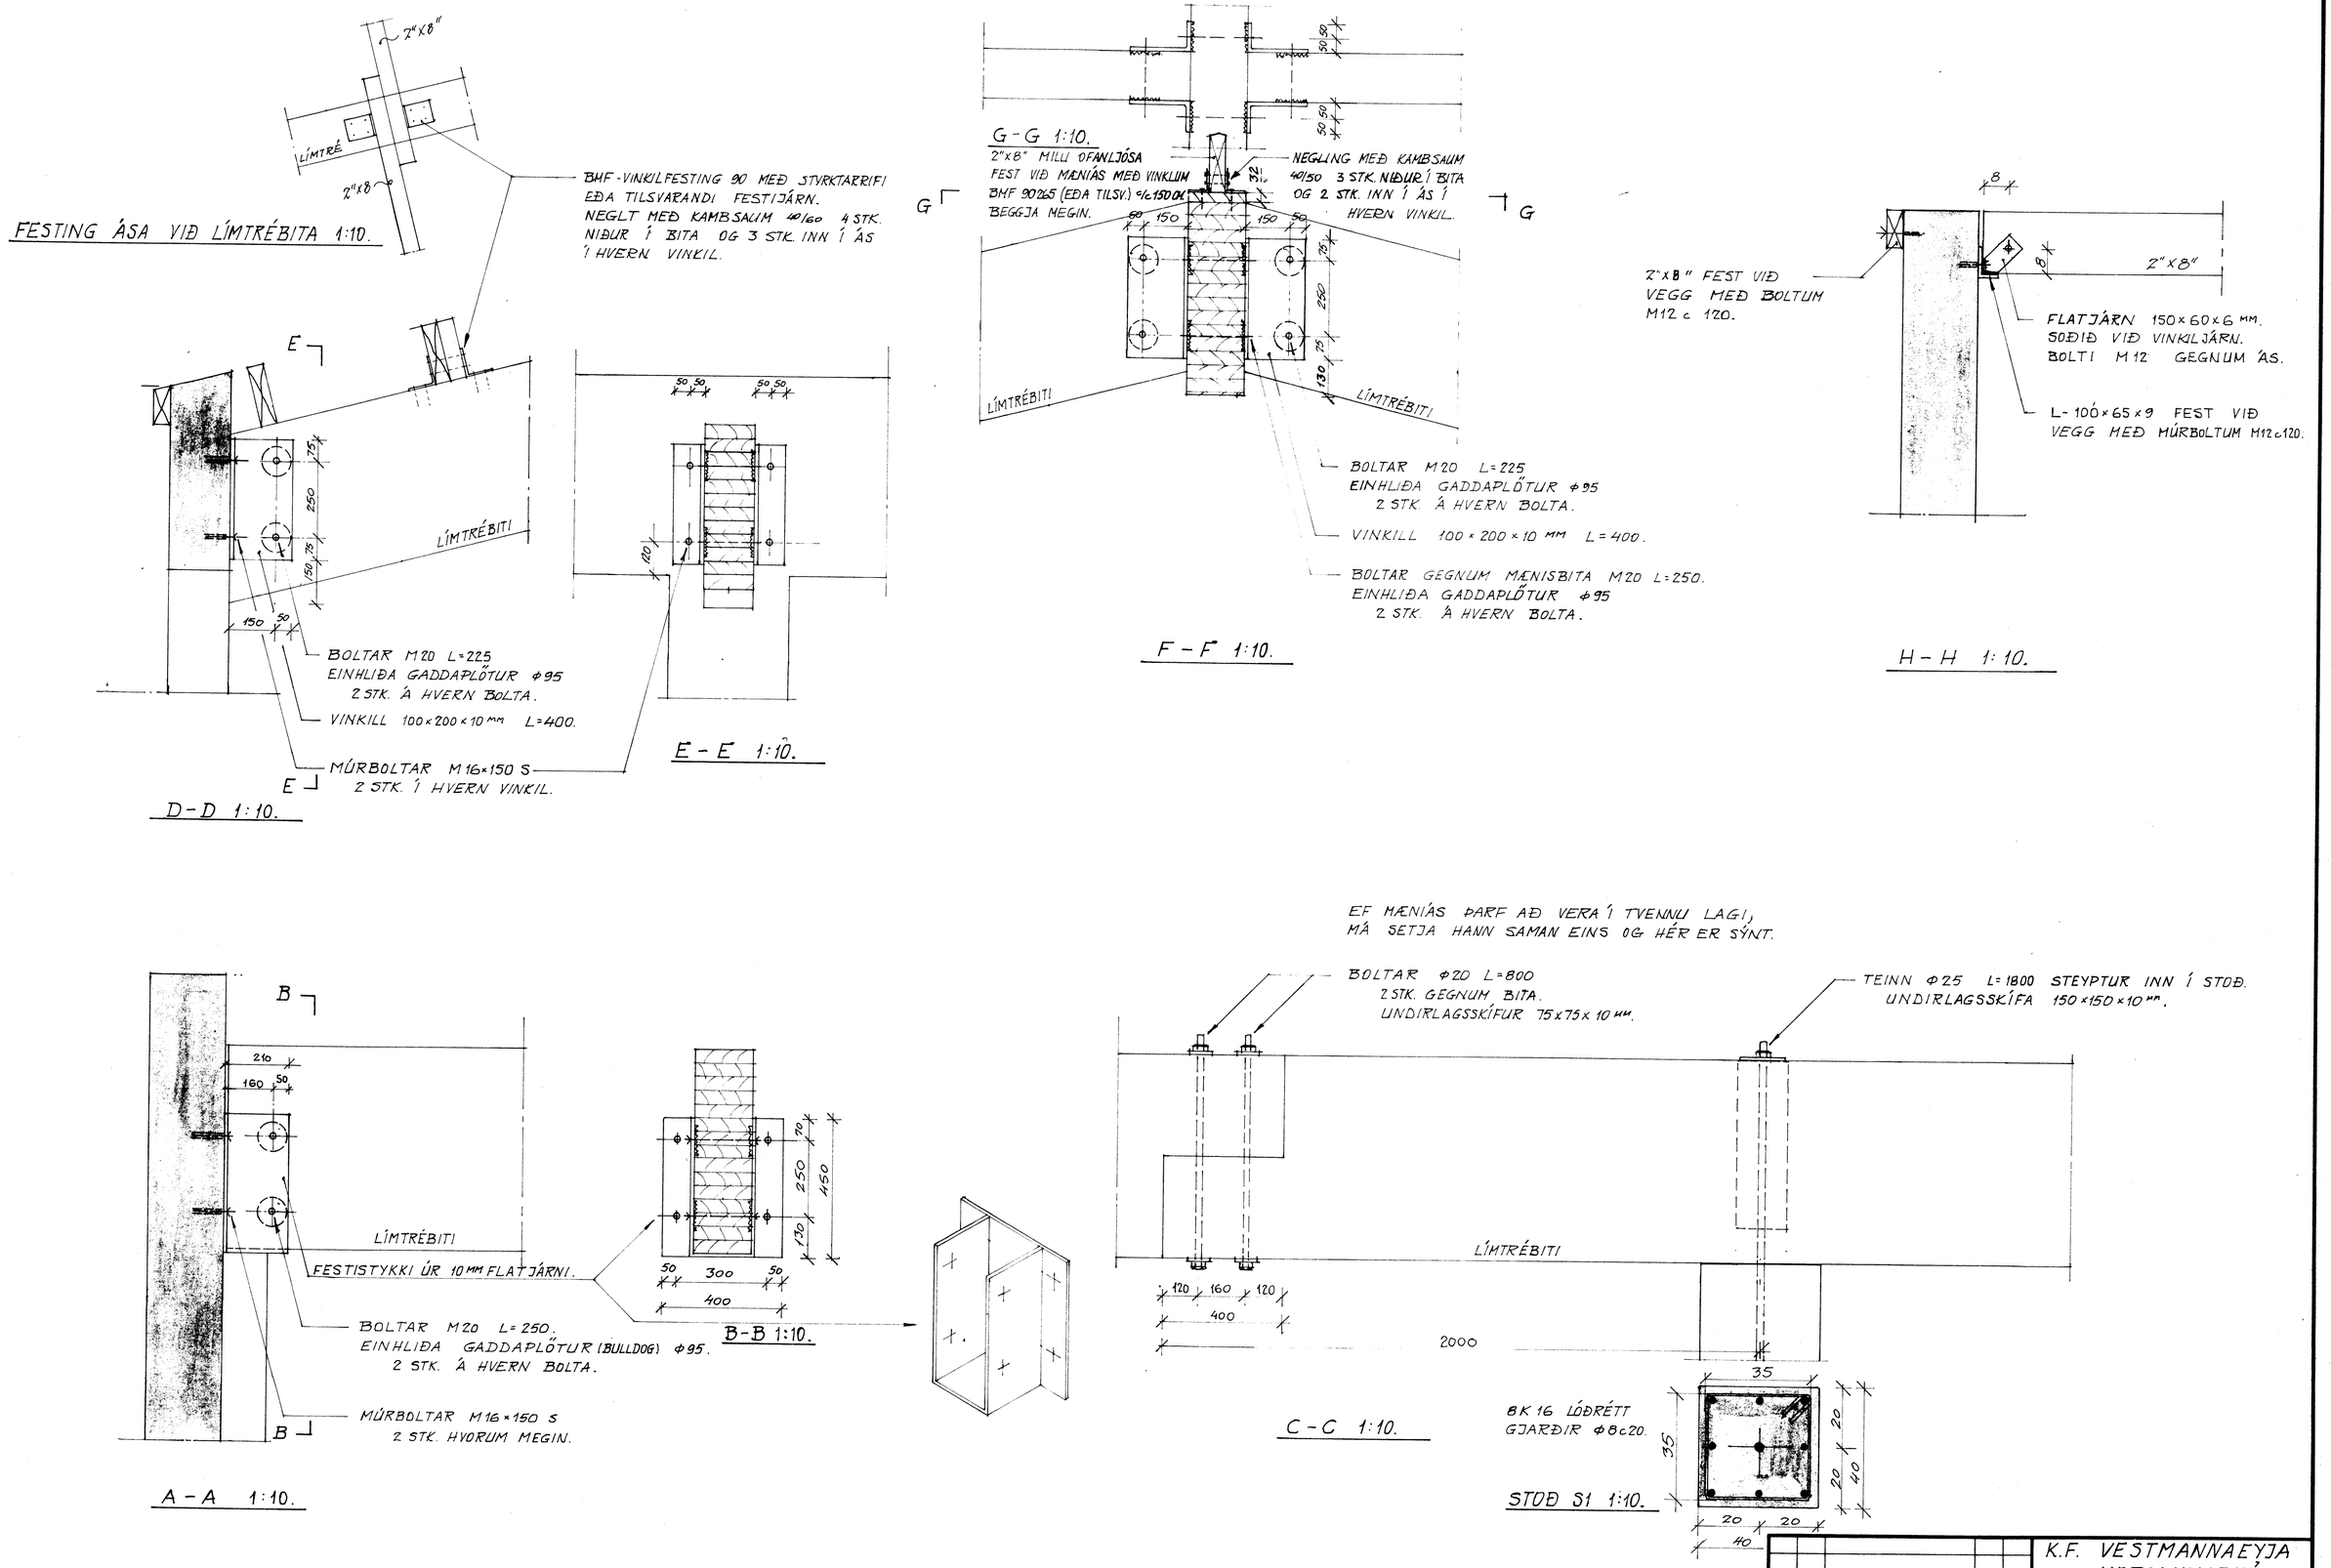


| BR | DAG | BREYTING Á | LEGA | U.SKR |
|---|---|---|---|---|

K.F. VESTMANNAEYJA VERSLUNARHÚS.

ÞAK. SNIÐ.

BRAGI ÞORSTEINSSON
EYVINDUR VALDEMARSSON
BYGGINGAVERKFRÆÐINGAR CIVILENGINEERS MVI FRV
BERGSTAÐASTRÆTI 28a REYKJAVÍK SÍMAR 27299 - 27314

| REYKJAVÍK Þ. 15.-3.-'84. | | KVARÐI 1:10 | | |
|---|---|---|---|---|
| TEIKN. B.E. | REIKN. B.E. | VERK | BL. NR. | BR. |
| ATH. | SAMÞ. BB | 8215 | 9 | |