



① BITI 190x675x17580 1 STK.

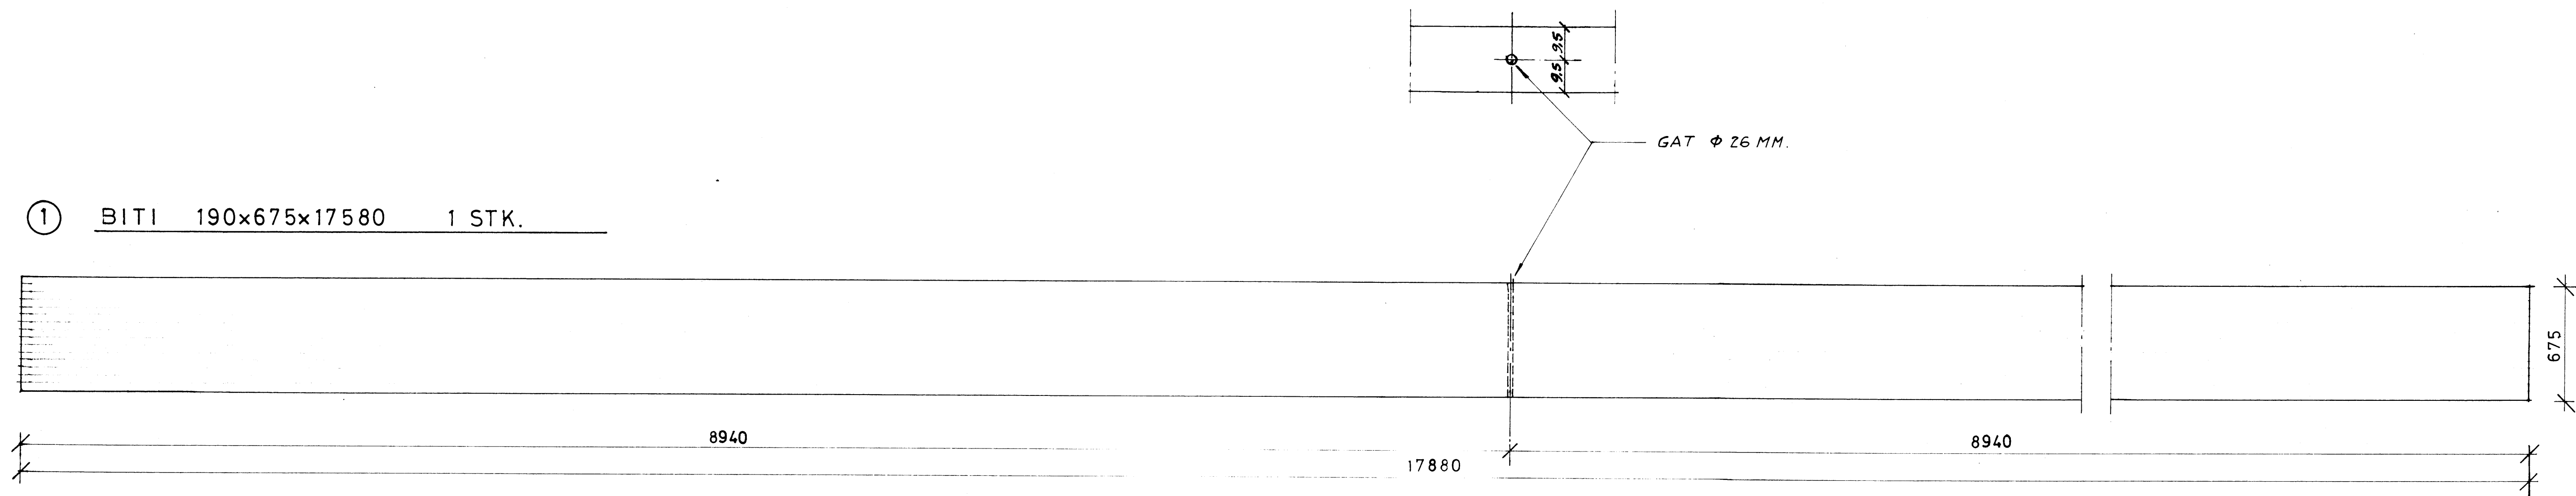

② BITI 160x540x8250 6 STK. YFIRHÆÐ 20 MM.

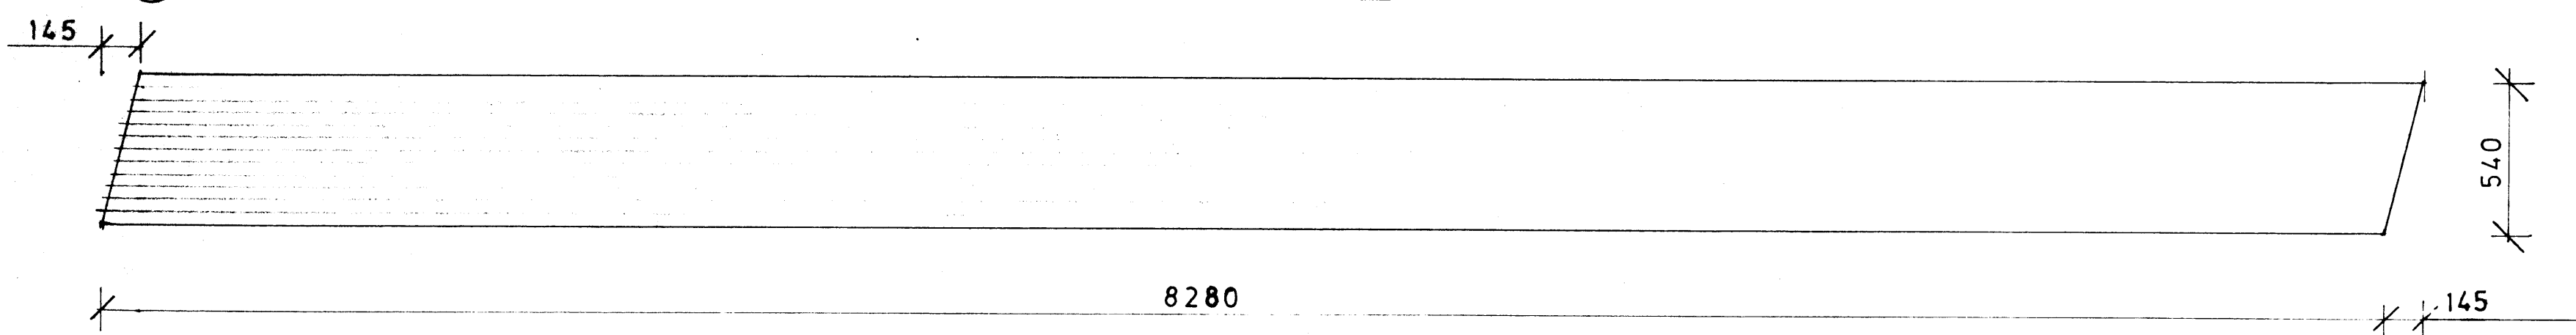

LÍMTRÉ L40, GRENI.
LÍMFLOKKUR U.
YFIRBORÐ SLÉTTHEFLAÐ.

				K.F. VESTMANNAEYJA VERSLUNARHÚS LÍMTRÉBITAR.	
BR	DAG	BREYTING Á	LEGA	USKR	
BRAGI ÞORSTEINSSON EYVINDUR VALDEMARSSON <small>BYGGINGAVERFRÆÐINGAR CIVIL ENGINEERS MVI FRV BERGSTADASTRÆTI 26A REYKJAVÍK SÍMAR 272299 - 273114</small>			REYKJAVÍK D. 15-3-84	KVARDI 1:20	
TEIKN.	REIKN.	VERK	DL. NR.	BR.	
ATH.	SAMP.	8215	10		