


Grunnmynd 1 hæð

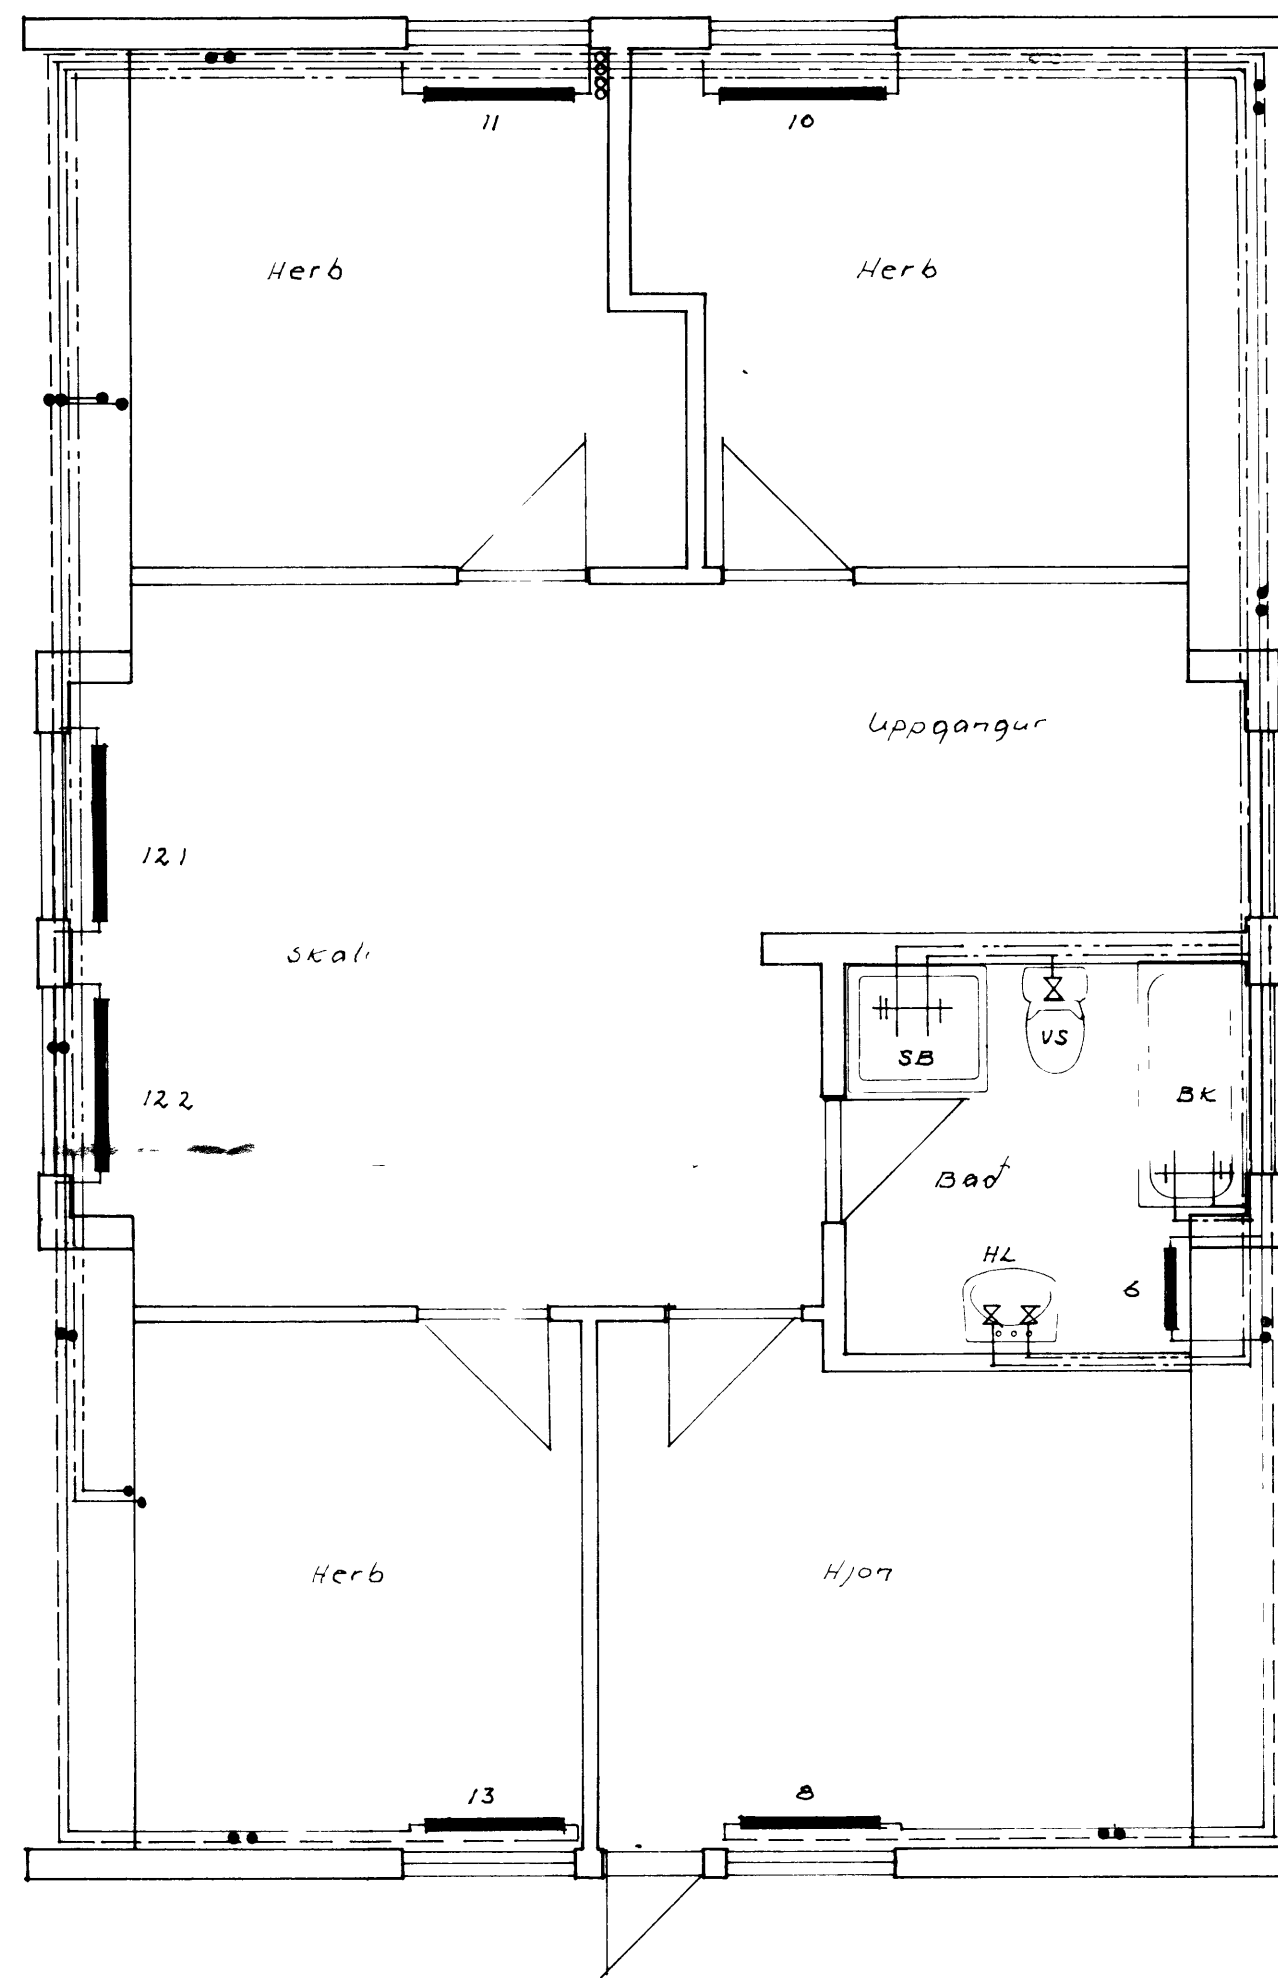

Grunnmynd 2 hæð

- pipa sem liggur gegnum úti salarhæð
- pipa, sem endar í útkomandi salarhæð

F E D C B A BR	VERK		GODAHRAUN 7 VESTMANNAEYJUM	
	Grunnmynd hila og vatnsloagnir			
	DAGS	BREYTING	TEIKN NR 21	AF 8409
	<b>PÁLL ZÓPHONIASSON</b>		HANNAD RG	TEIKNAD
	BYGGINGATÆKNIFRÆÐINGUR KIRKJUVEGI 23 - ☎ 98-2711		KVARÐI 1/50	