


SAMPAKKT | EYDINGAN ERND
 22.7.83
 Jóni Þráðsson

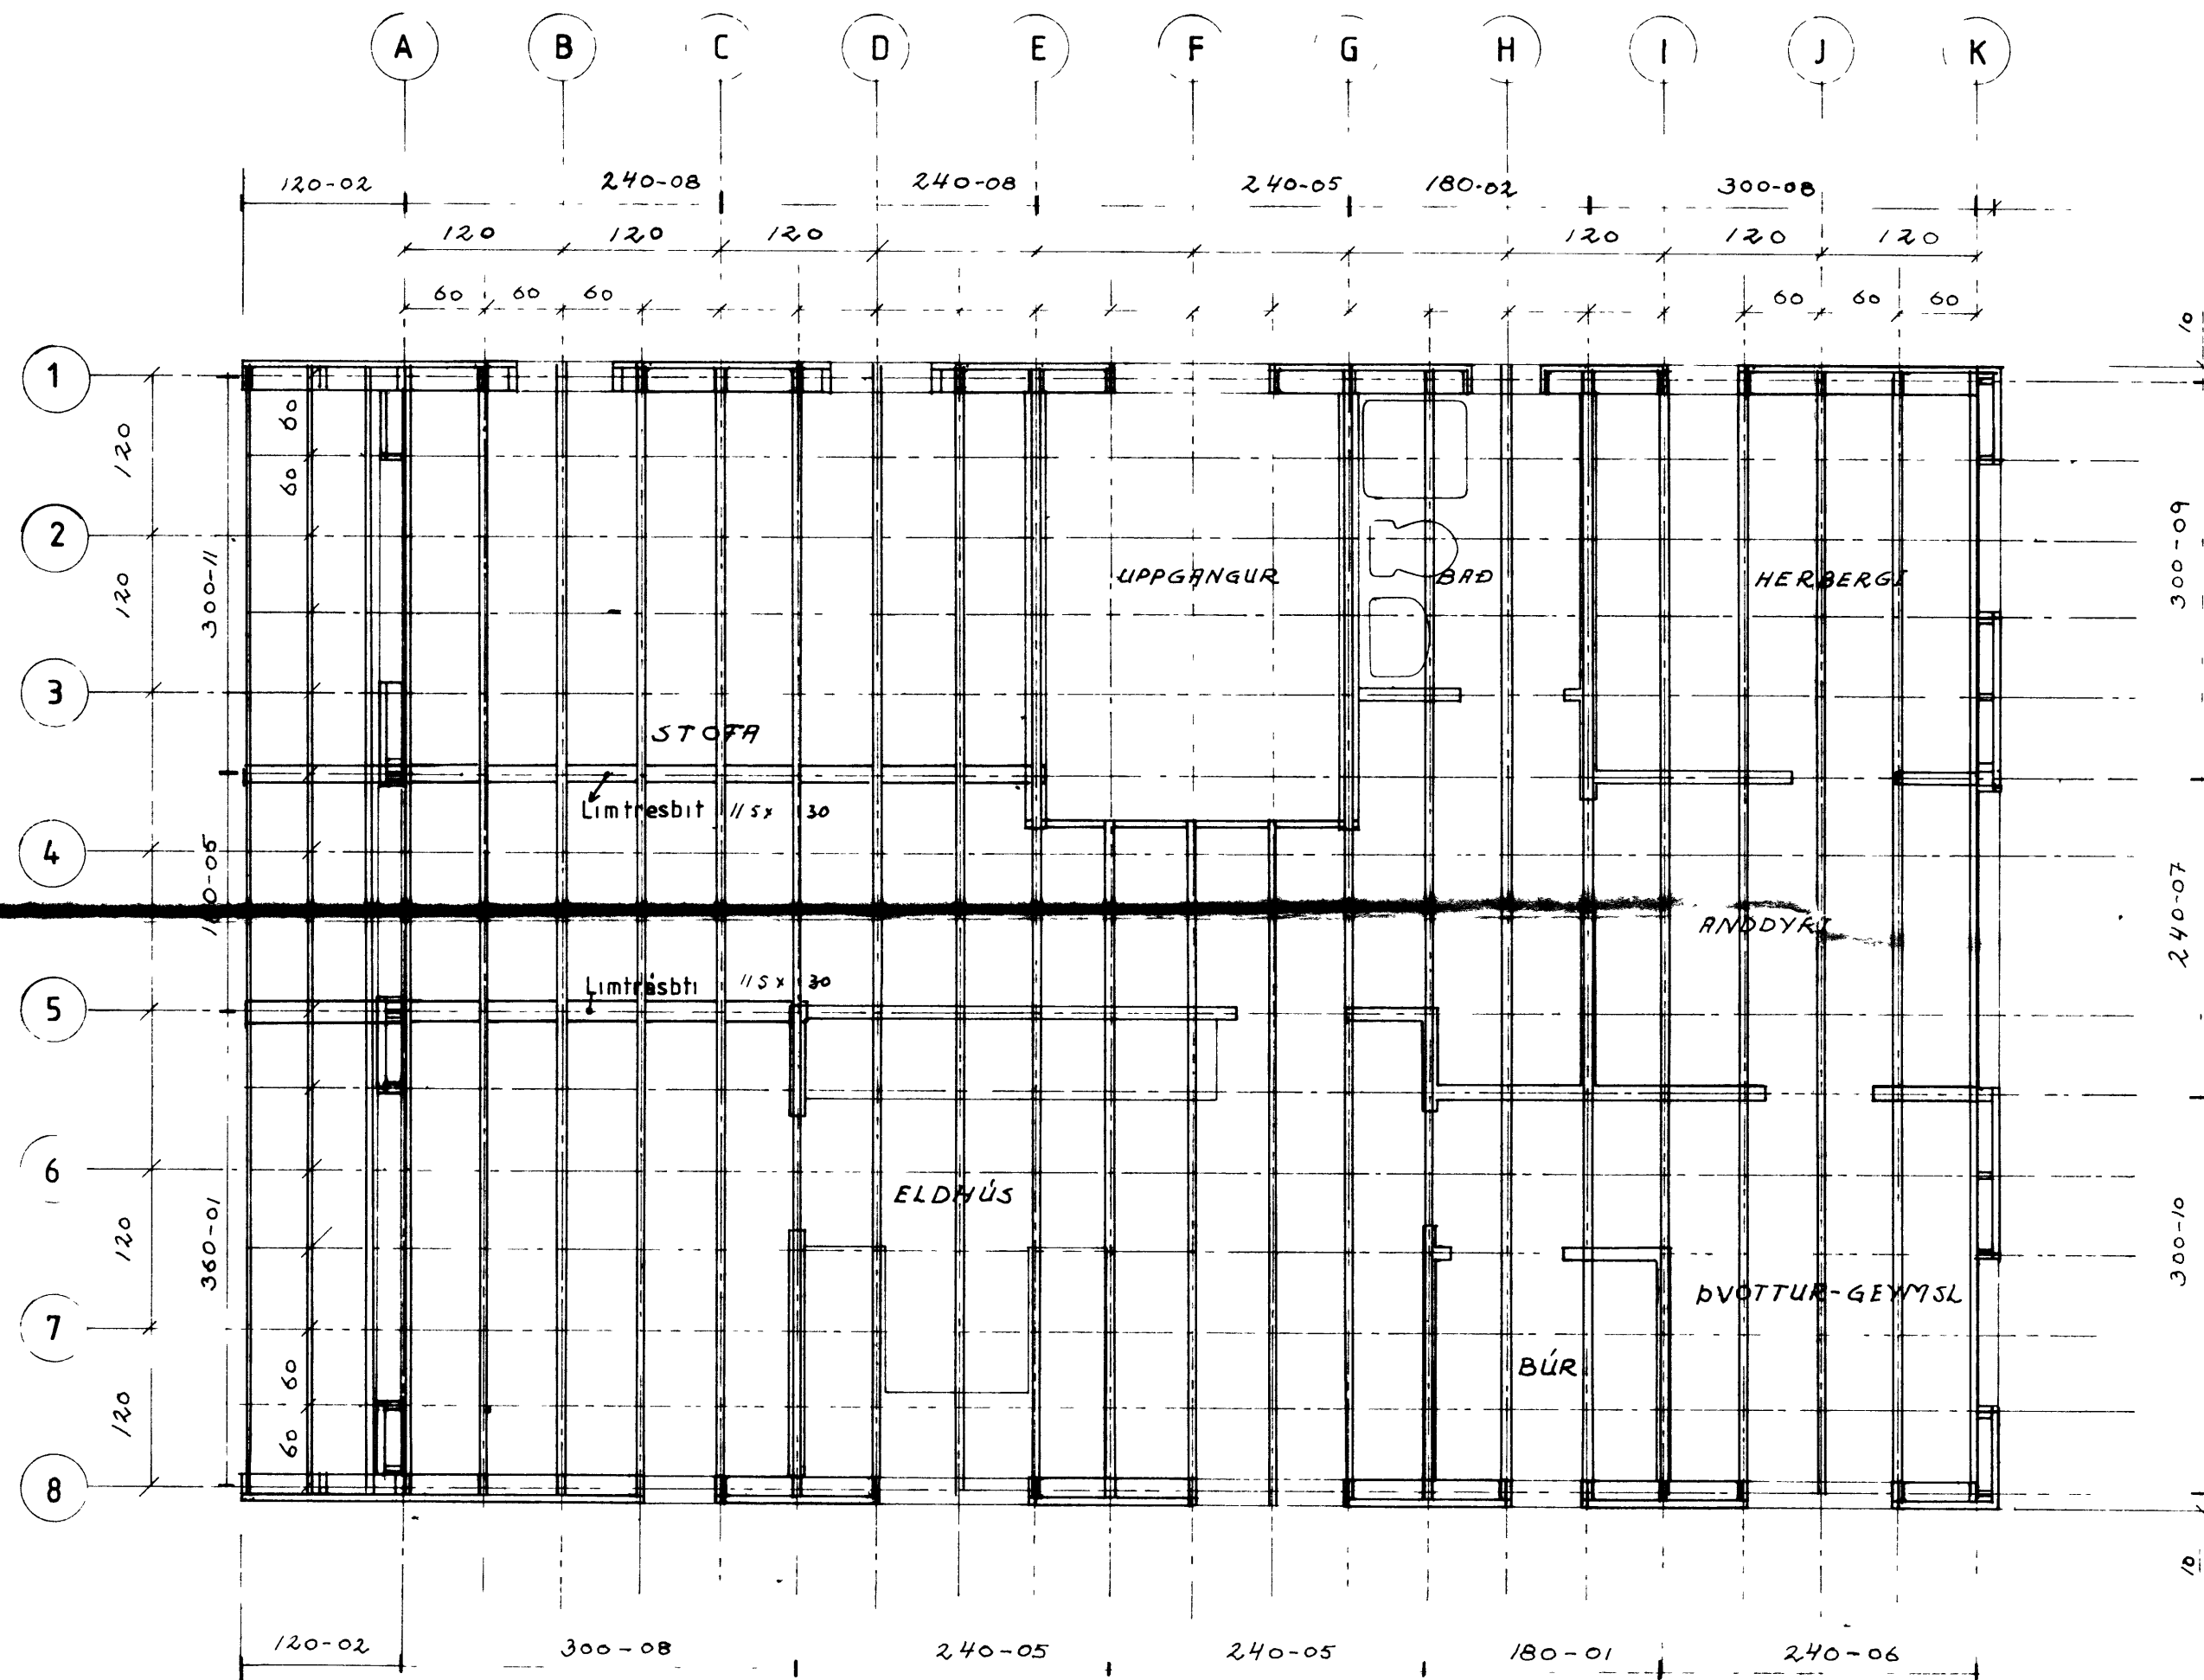

F			VERK	
E			GOÐAHRAUN 7 VESTMANNAEYJUM	
D			GRUNNMYND GÓLFBITA	
C				
B				
A				
BR	DAGS	BREYTING	TEIKN NR	AF 8323
PÁLL ZÓPHONIÁSSON			HANNAÐ P-Z	TEIKNAD RG
BYGGINGATÆKNIFRÆÐINGUR			KVARDI 150	