
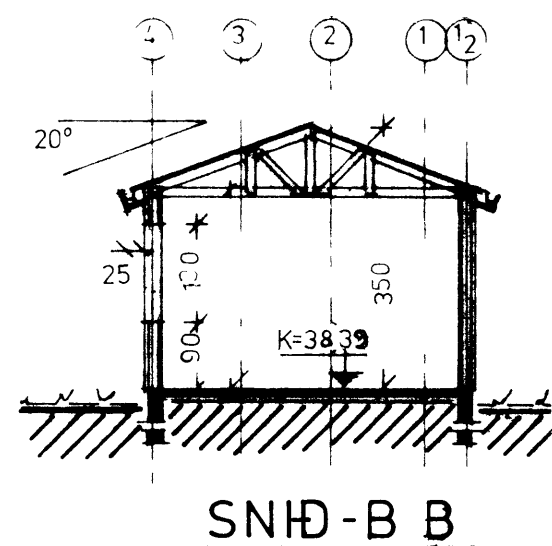



SKÝRINGAR

GRUNNFLOTUR HÚSS BRÚTTO	104,92 M ²
IBÚÐ 1HÆÐ NETTO	85,12 M ²
IBÚÐ RIS I 180 CM H/ÆÐ	61,90 M ²
BILGEYMSLA BRÚTTO	29,04 M ²
RÚMMÁL HÚSS	535,70 M ³
RÚMMÁL BILGEYMSLU	90,00 M ³
RUMMAL SAMTALS	625,70 M ³


HÚSIÐ ER SMÍÐAÐ Í EINIINGUM HJÁ
TRESMÍÐU-ÞORÐAR VESTMANNAEYJUM

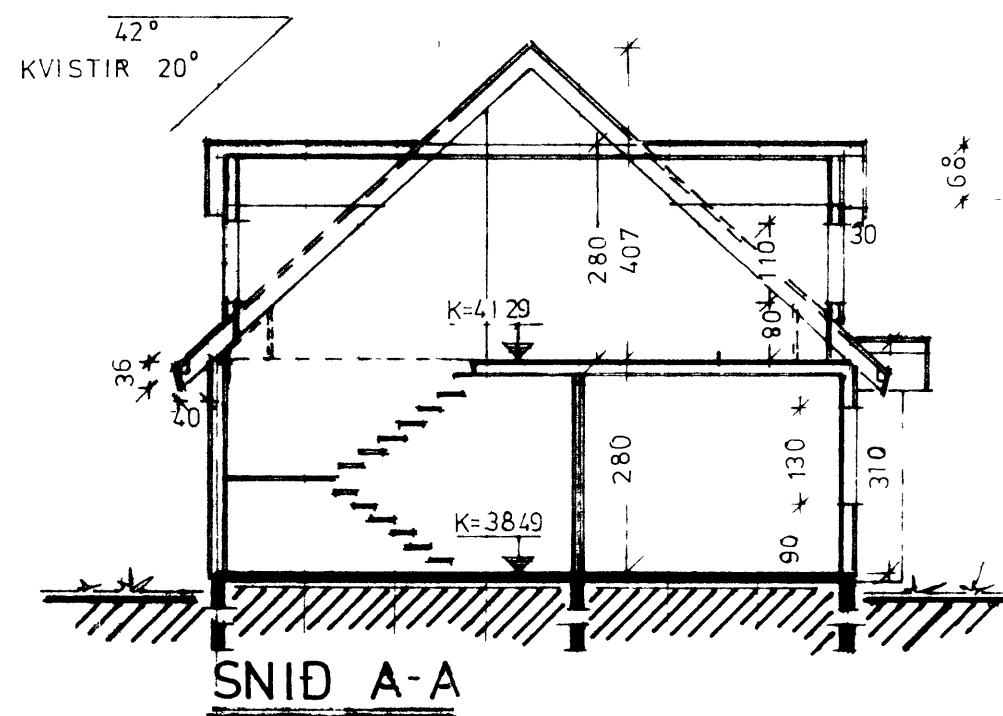


11 10 9 8 7 6 5 4

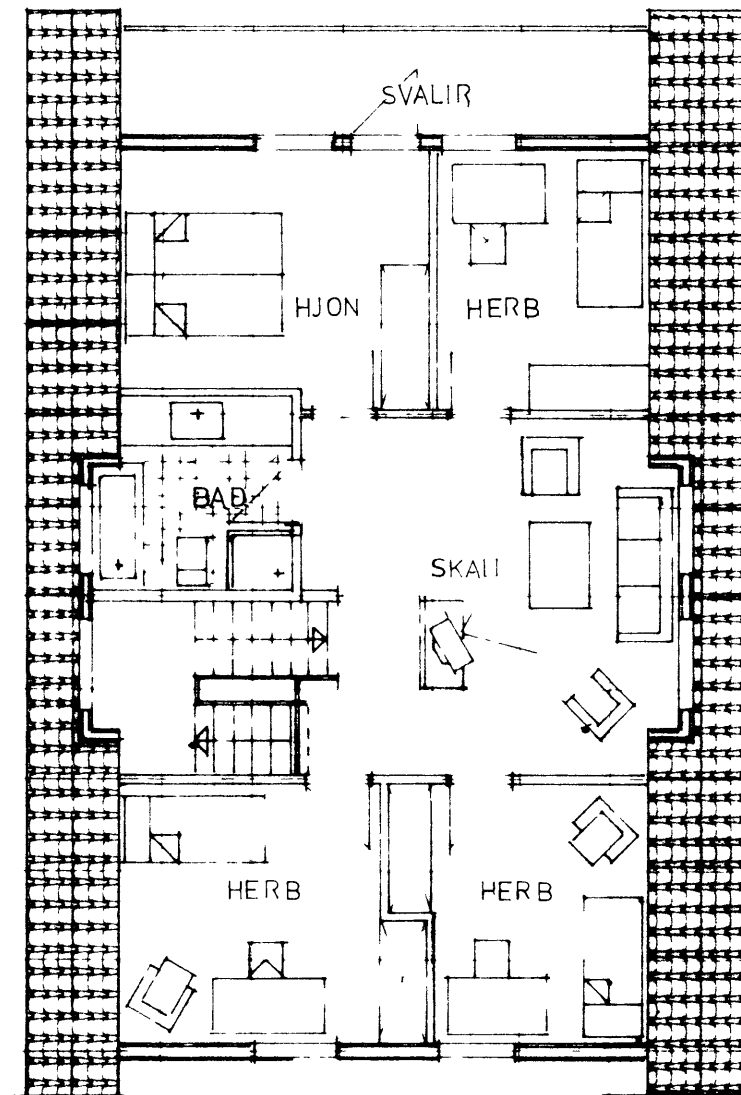


GRUNNMYND

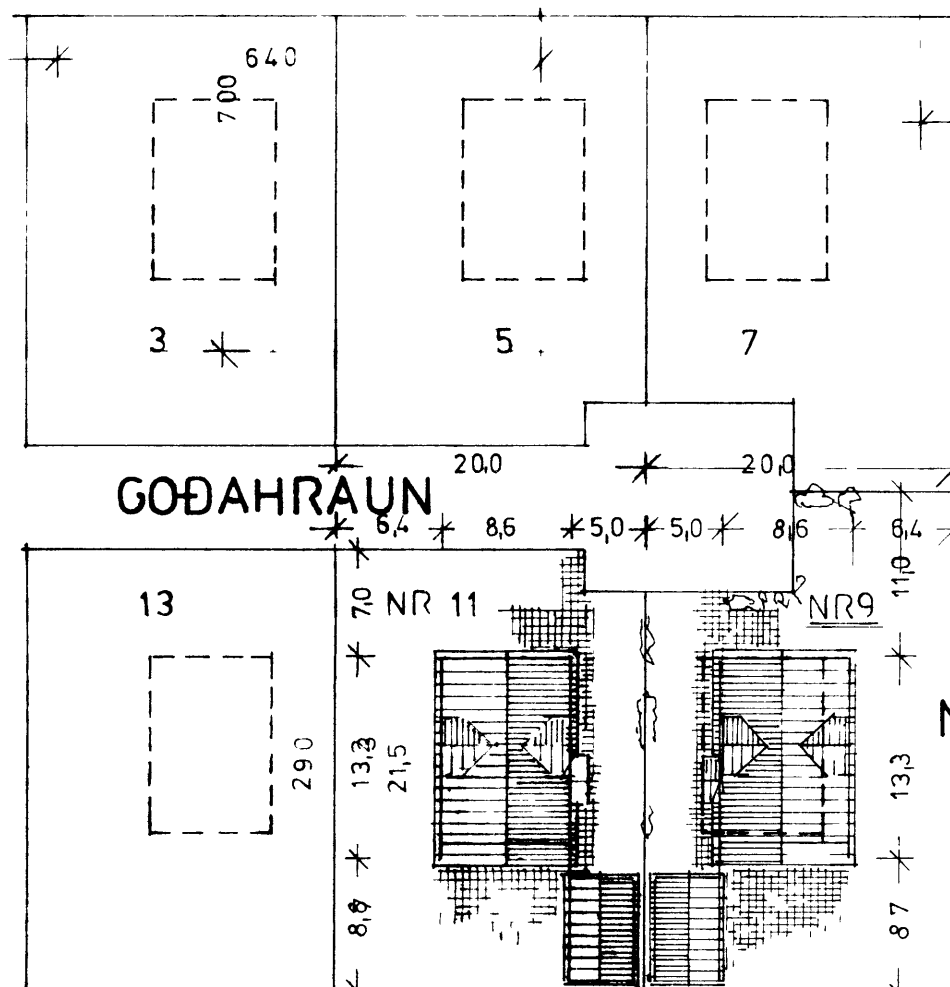

AÆSTÖÐUMYND 1:500

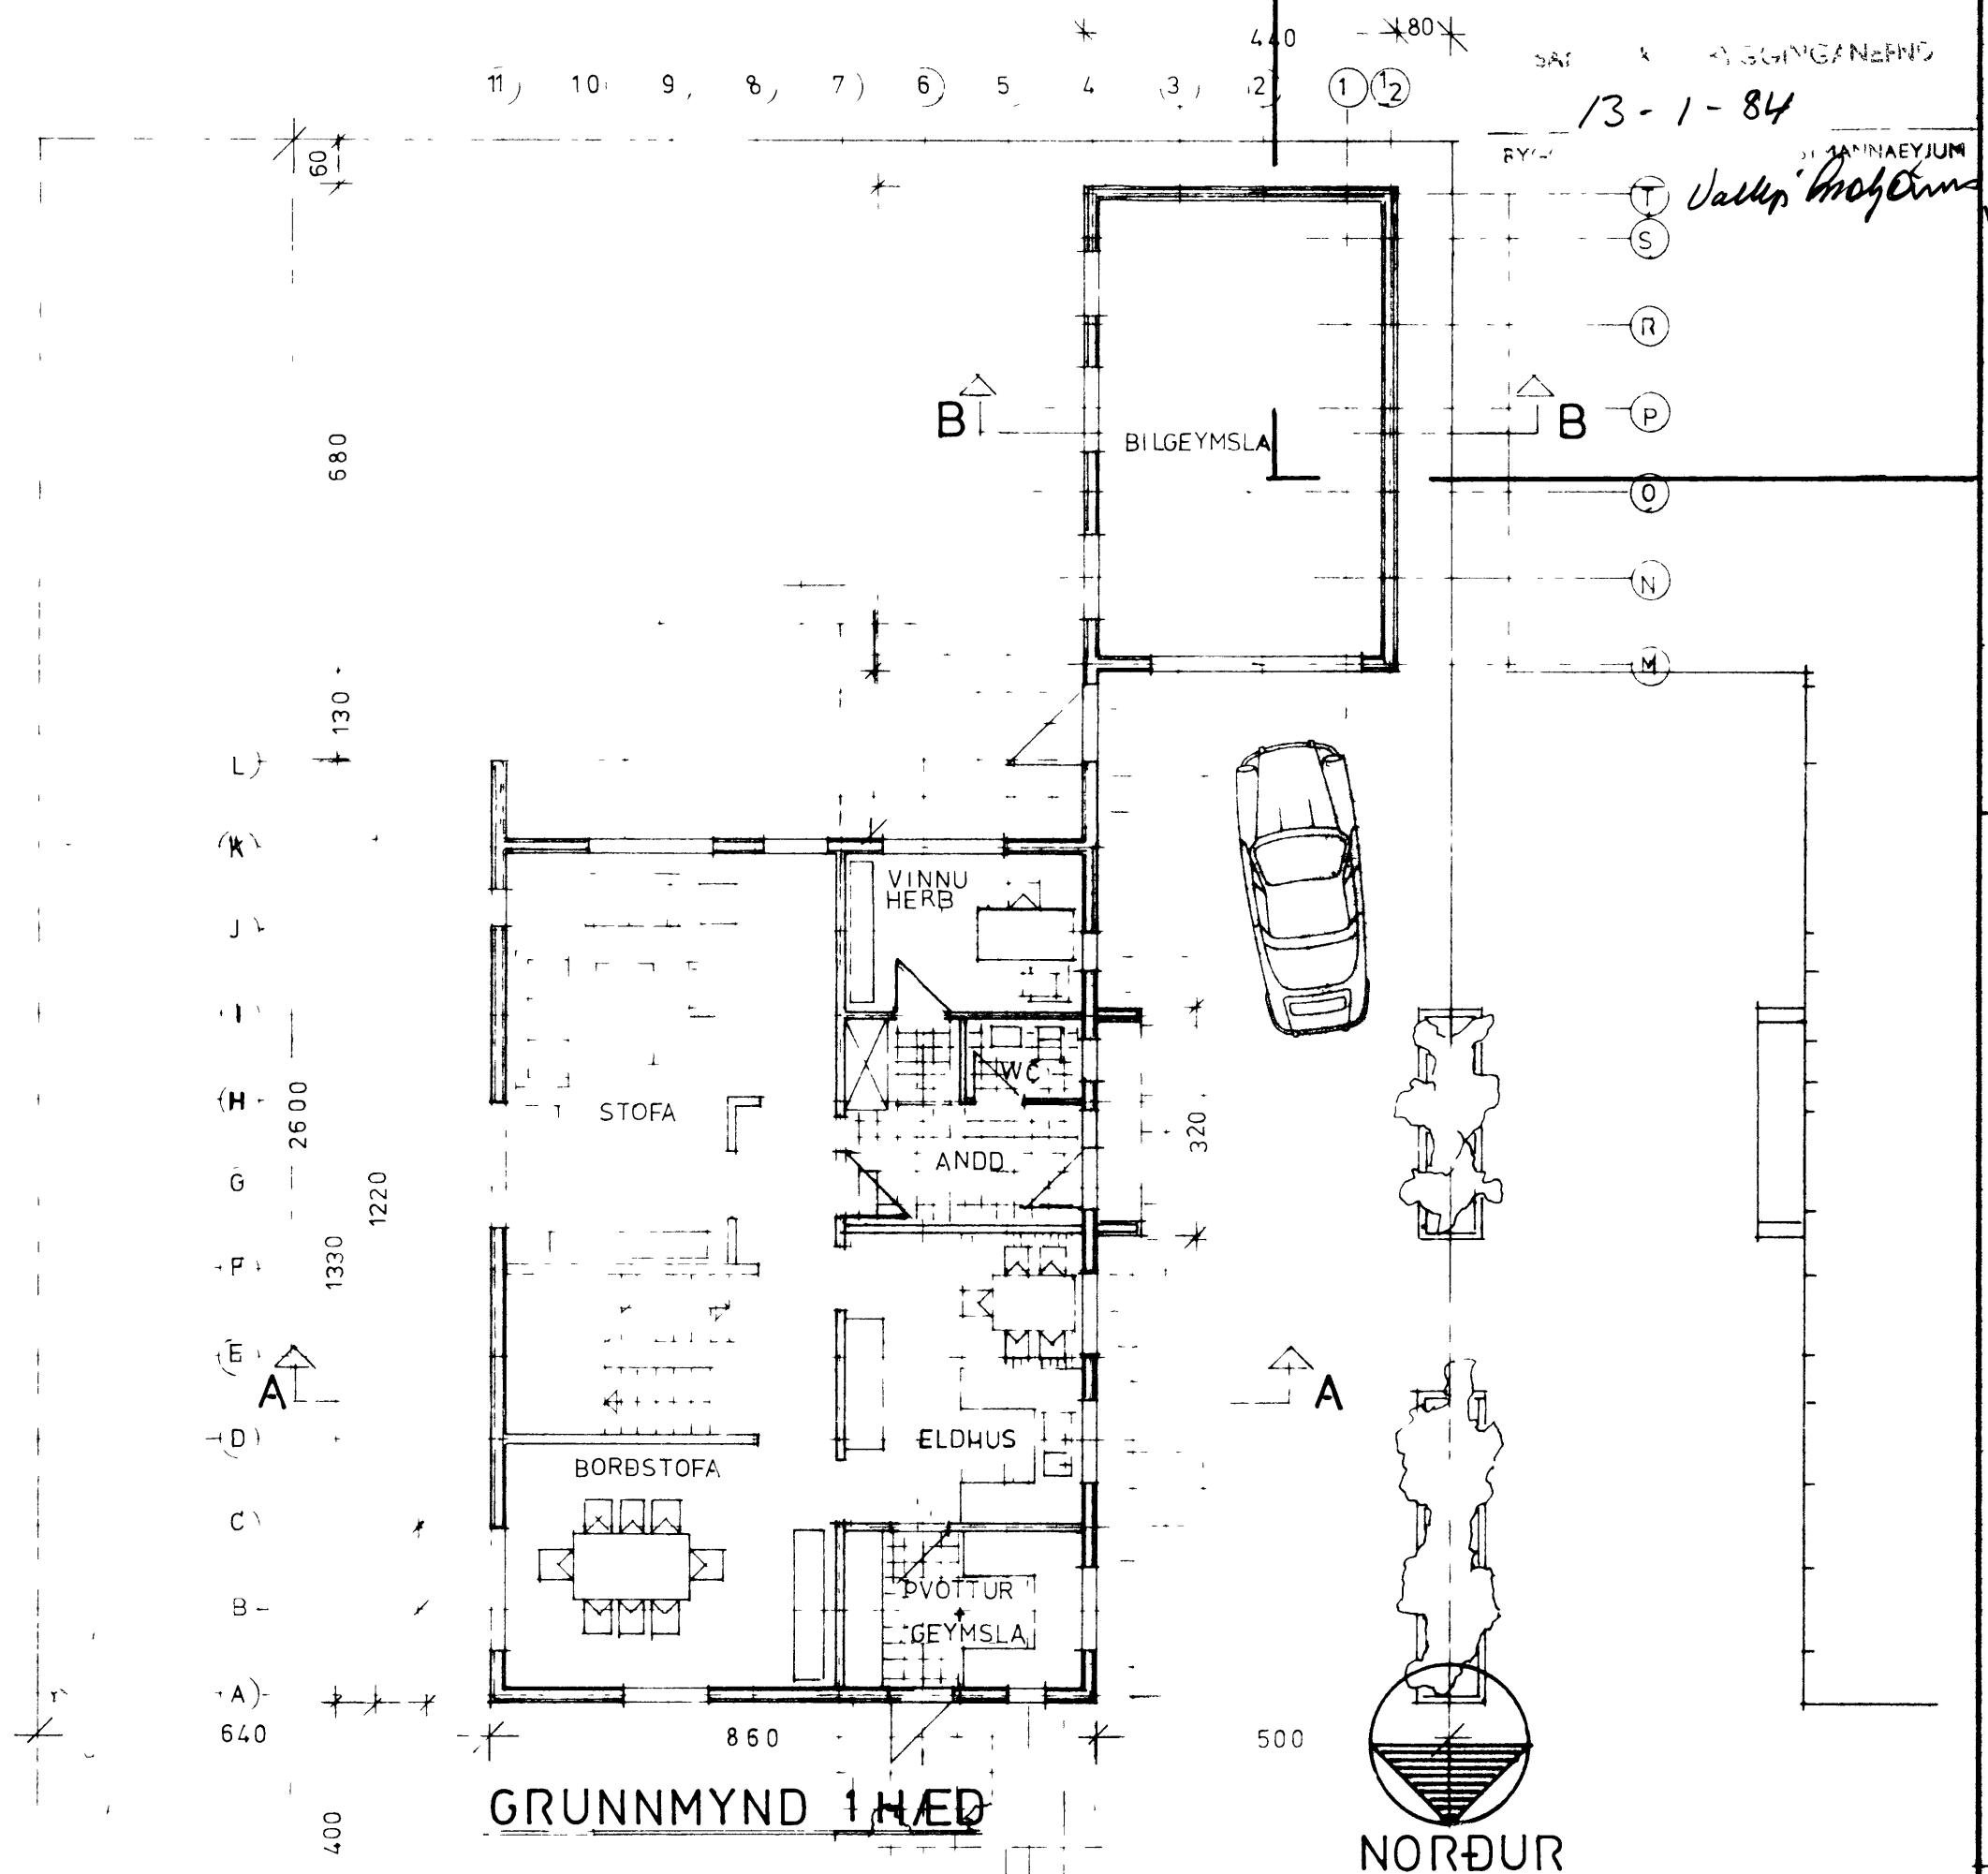

GRUNNMYND 1HÆÐ

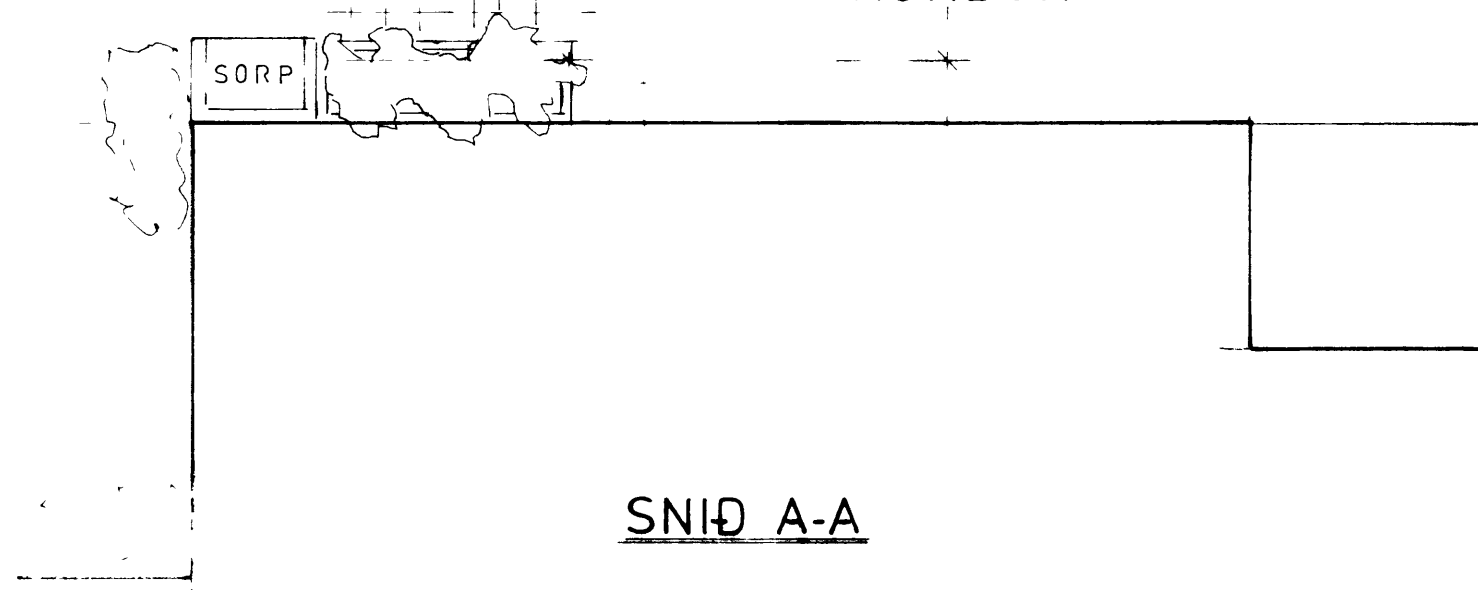

TEIKNISTOFAN 	VERKEFNI	GÓÐAHRAUN 9 VESTMANNAEYJUM	KVARDI	1 100	VERK NR	8410 A
	HEITI	GRUNNMYNDIR SNIÐ SKYRINGAR AFSTOÐUMYND	DAGS	JAN 84	TÝPA NR	R 24 B
			HÖNNUN	GG	TEIKN NR	A-1
			TEIKN	GG		

Bólholt 6, 3 h Reykjavík Sími (91) 82411

Gísli G. Gunnarsson, s.p.1