



oll sýna er ror stál þessa og grunnu með úður kendum grunnu.

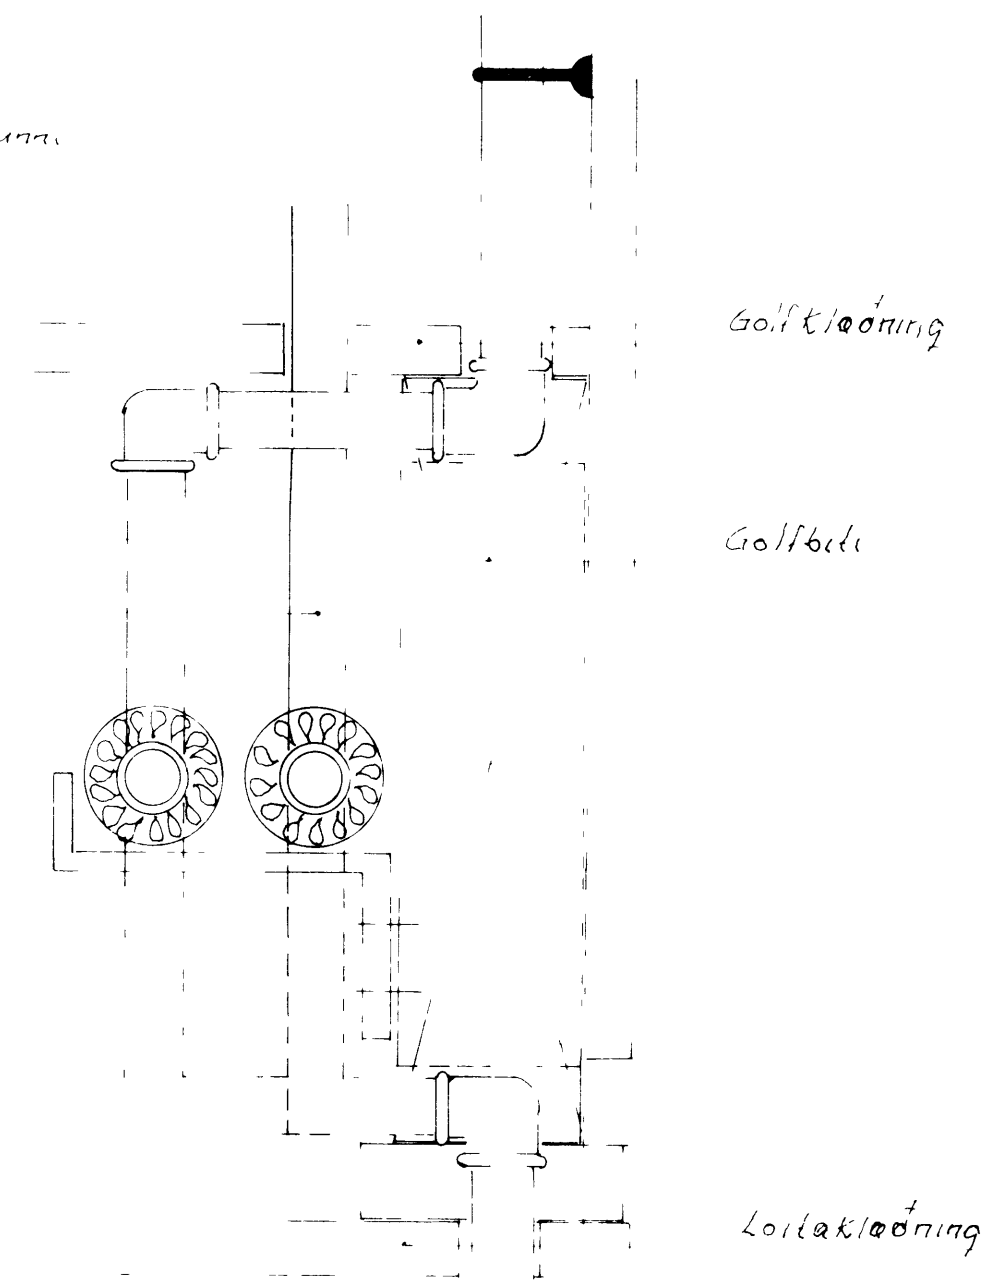

málagnir í veggjum og gögnum í einangra með 30mm gerullartöku um og árið með plasti filmu. Neysluvárn lagir í veggjum og gögnum sta. Verja með síva þapa og einangra með 30mm geru arno sum og jólað með plasti filmu.

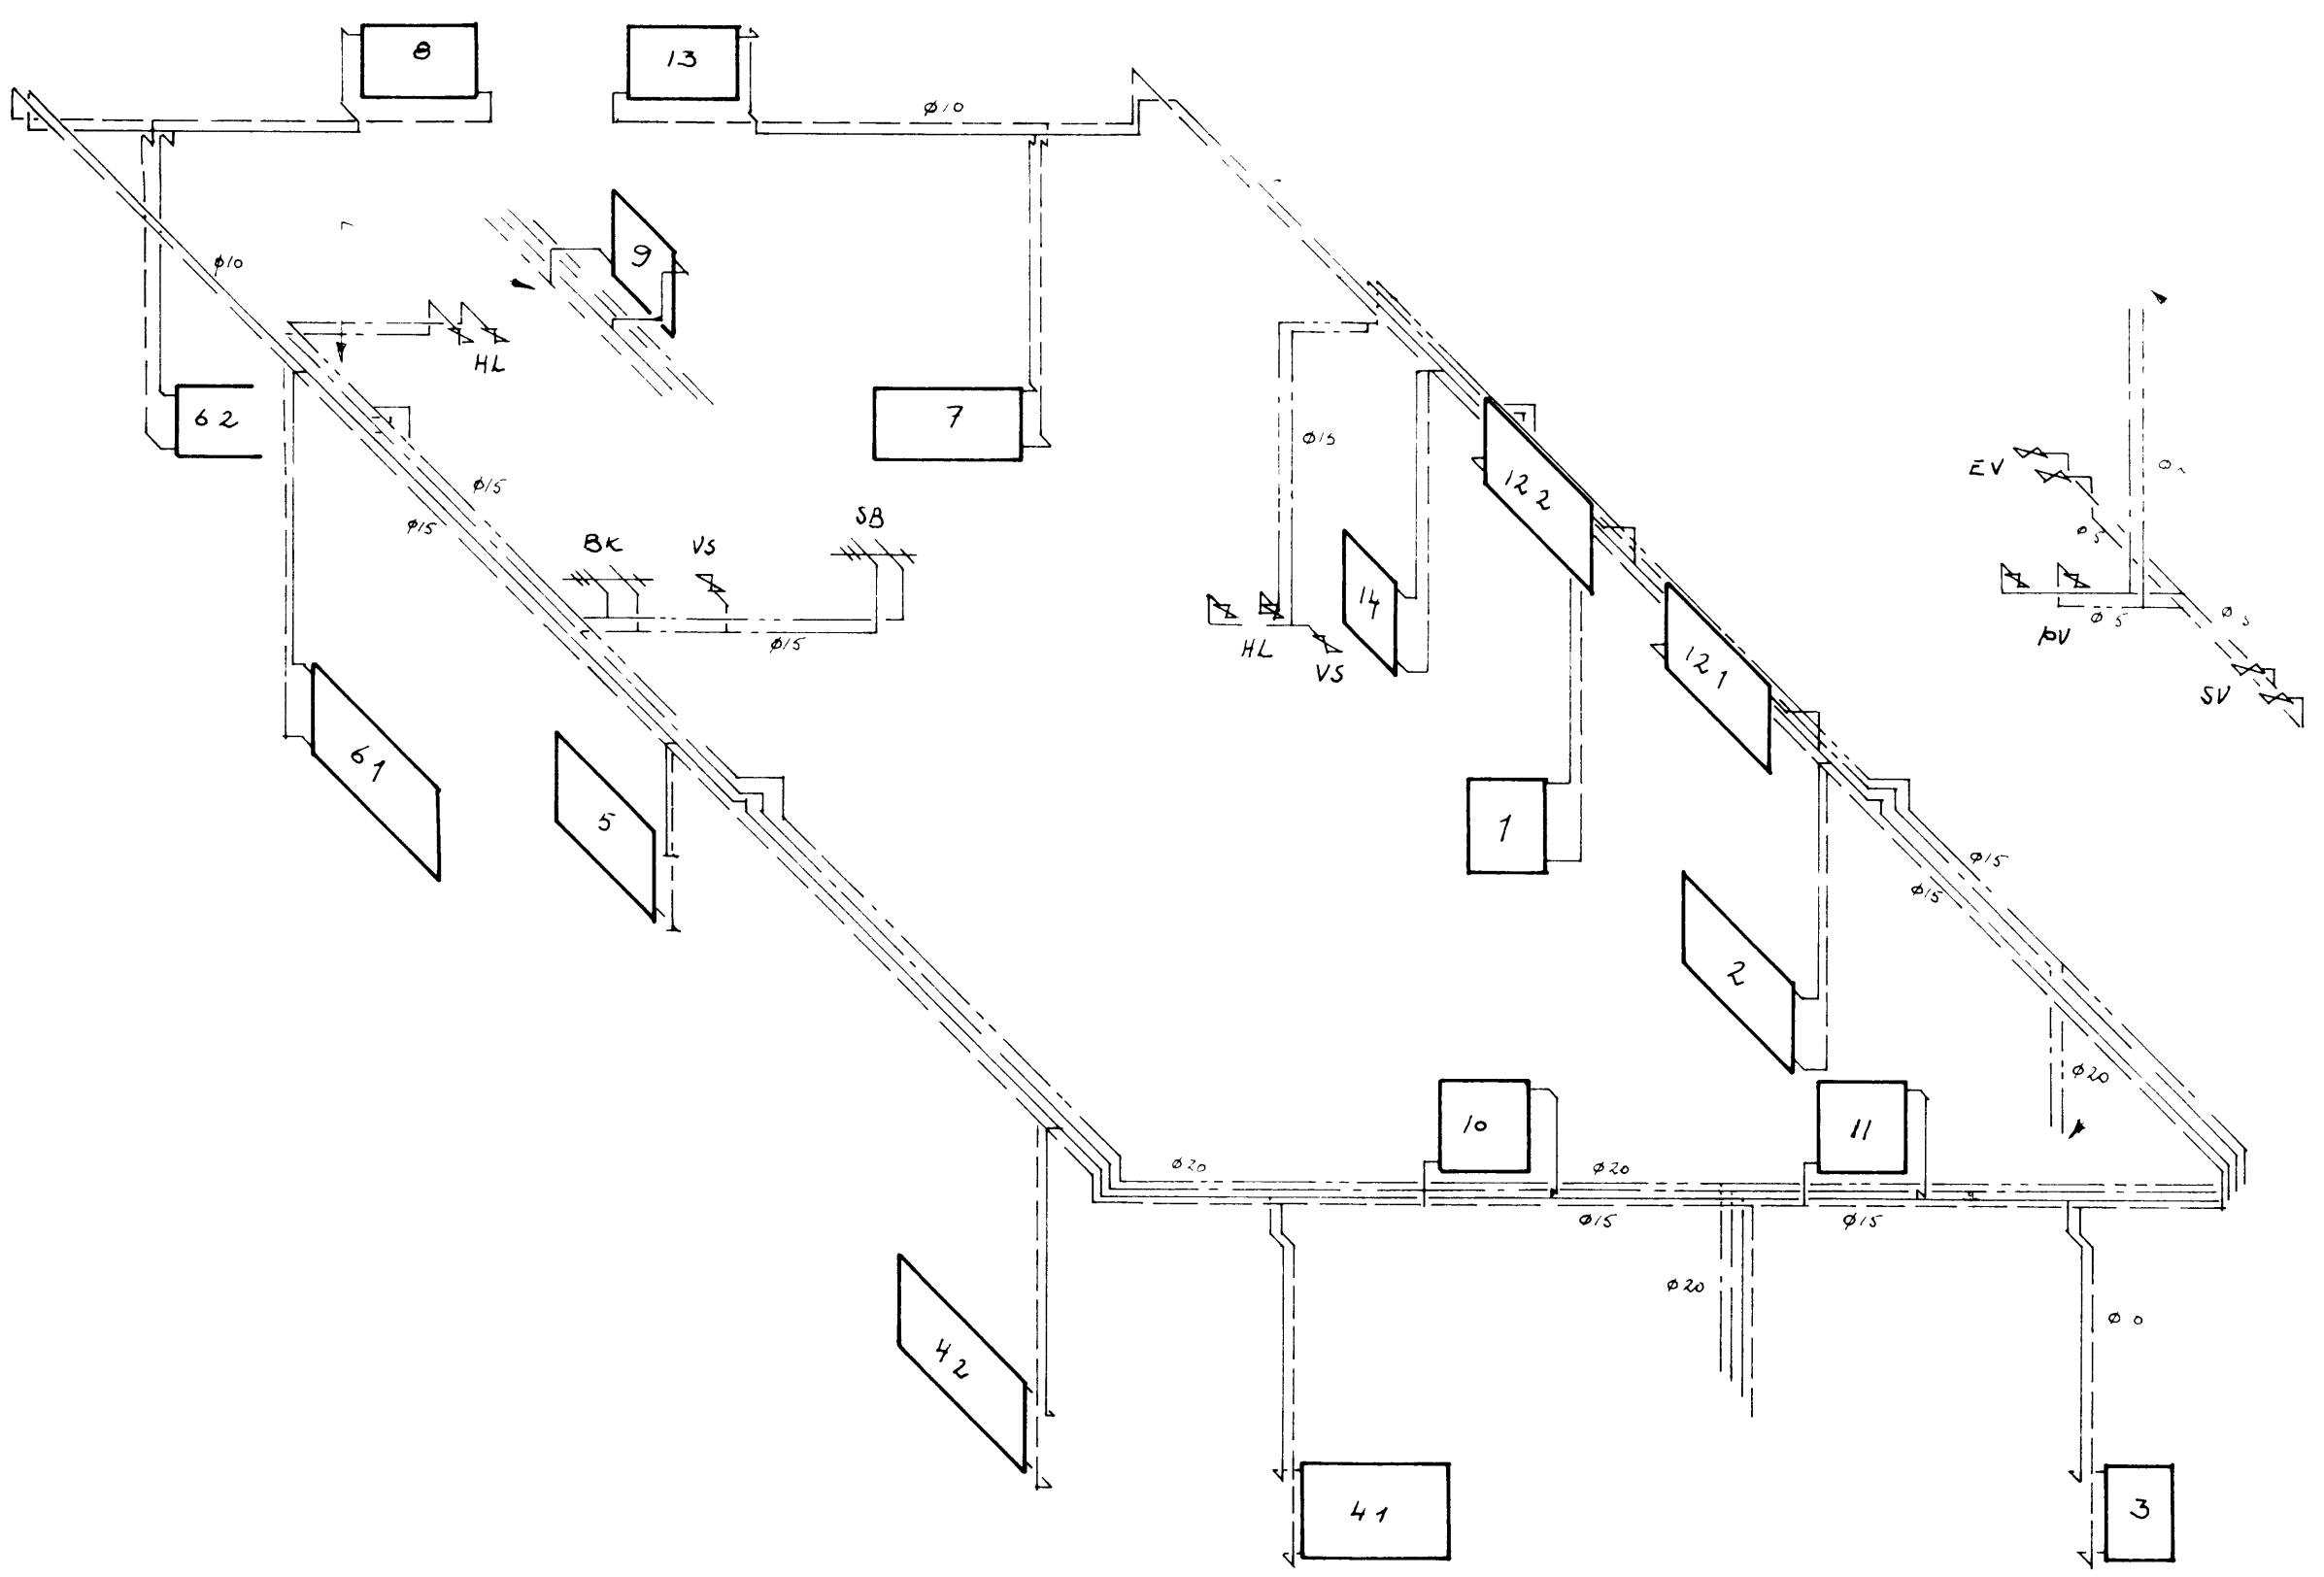

Lagur goll r 400

OFNASKRA

Nr	Herbergi	Varmasorfi wott	amars hoo	Væðingur	Lagað	Stærð	Tenging	Ofnlotar		
								þero	Most	Wang
1	Ánddyri	590	60	80			CD	JVE		2.5
2	Eldhús	1060	60	120			CD	"		3.5
3	Þvottur	915	60	80			CD	"		3.0
4.1	Borðstofa	680	60	120			CD	"		3.0
4.2	—	680	60	140			AB	RAVL	0.2	
5	Úppgangur	1100	60	160			AB	JVE		3.0
6.1	Stofa	1220	60	140			CD	"		3.0
6.2	—	1220	60	140			AB	RAVL	0.5	
7	Vinnuherb	780	60	140			CD	"	0.2	
8	Hjón	1010	60	120			AD	"	0.2	
9	Bad	490	60	60			AD	JVE		2.5
10	Herb	870	60	120			AD	RAVL	0.2	
1	Herb	720	60	120			AD	"	0.2	
12.1	Stali	645	60	120			CB	"	0.2	
2.2	—	645	60	120			CB	JVE		3.0
3	Herbergi	620	60	120			CB	RAVL	0.2	
14	WC	200	60	60			CD	JVE		2.5
5.1	Belgemysla	1685	60	160			CB	"		2.5
15.2	—	1685	60	160			CB	"		2.5
		<u>16815</u>								

VERK
 GODAHRAUN 9 VESTMANNAEYJUM
 Rummygna rita og lauslagir

LAGS BREYTING TEIKN NR 22 AL 3706
PÁLL ZÓPHONIÁSSON HANNAÐ RG TEIKNAD
 BYGGINGATEKNIFRÆÐINGUR KVARÐI / SD