


Grunnmynd 1. hæð

- Pipa, sem liggur gegnum vidk. salarhæð
- pipa, sem endar í vidk. salarhæð

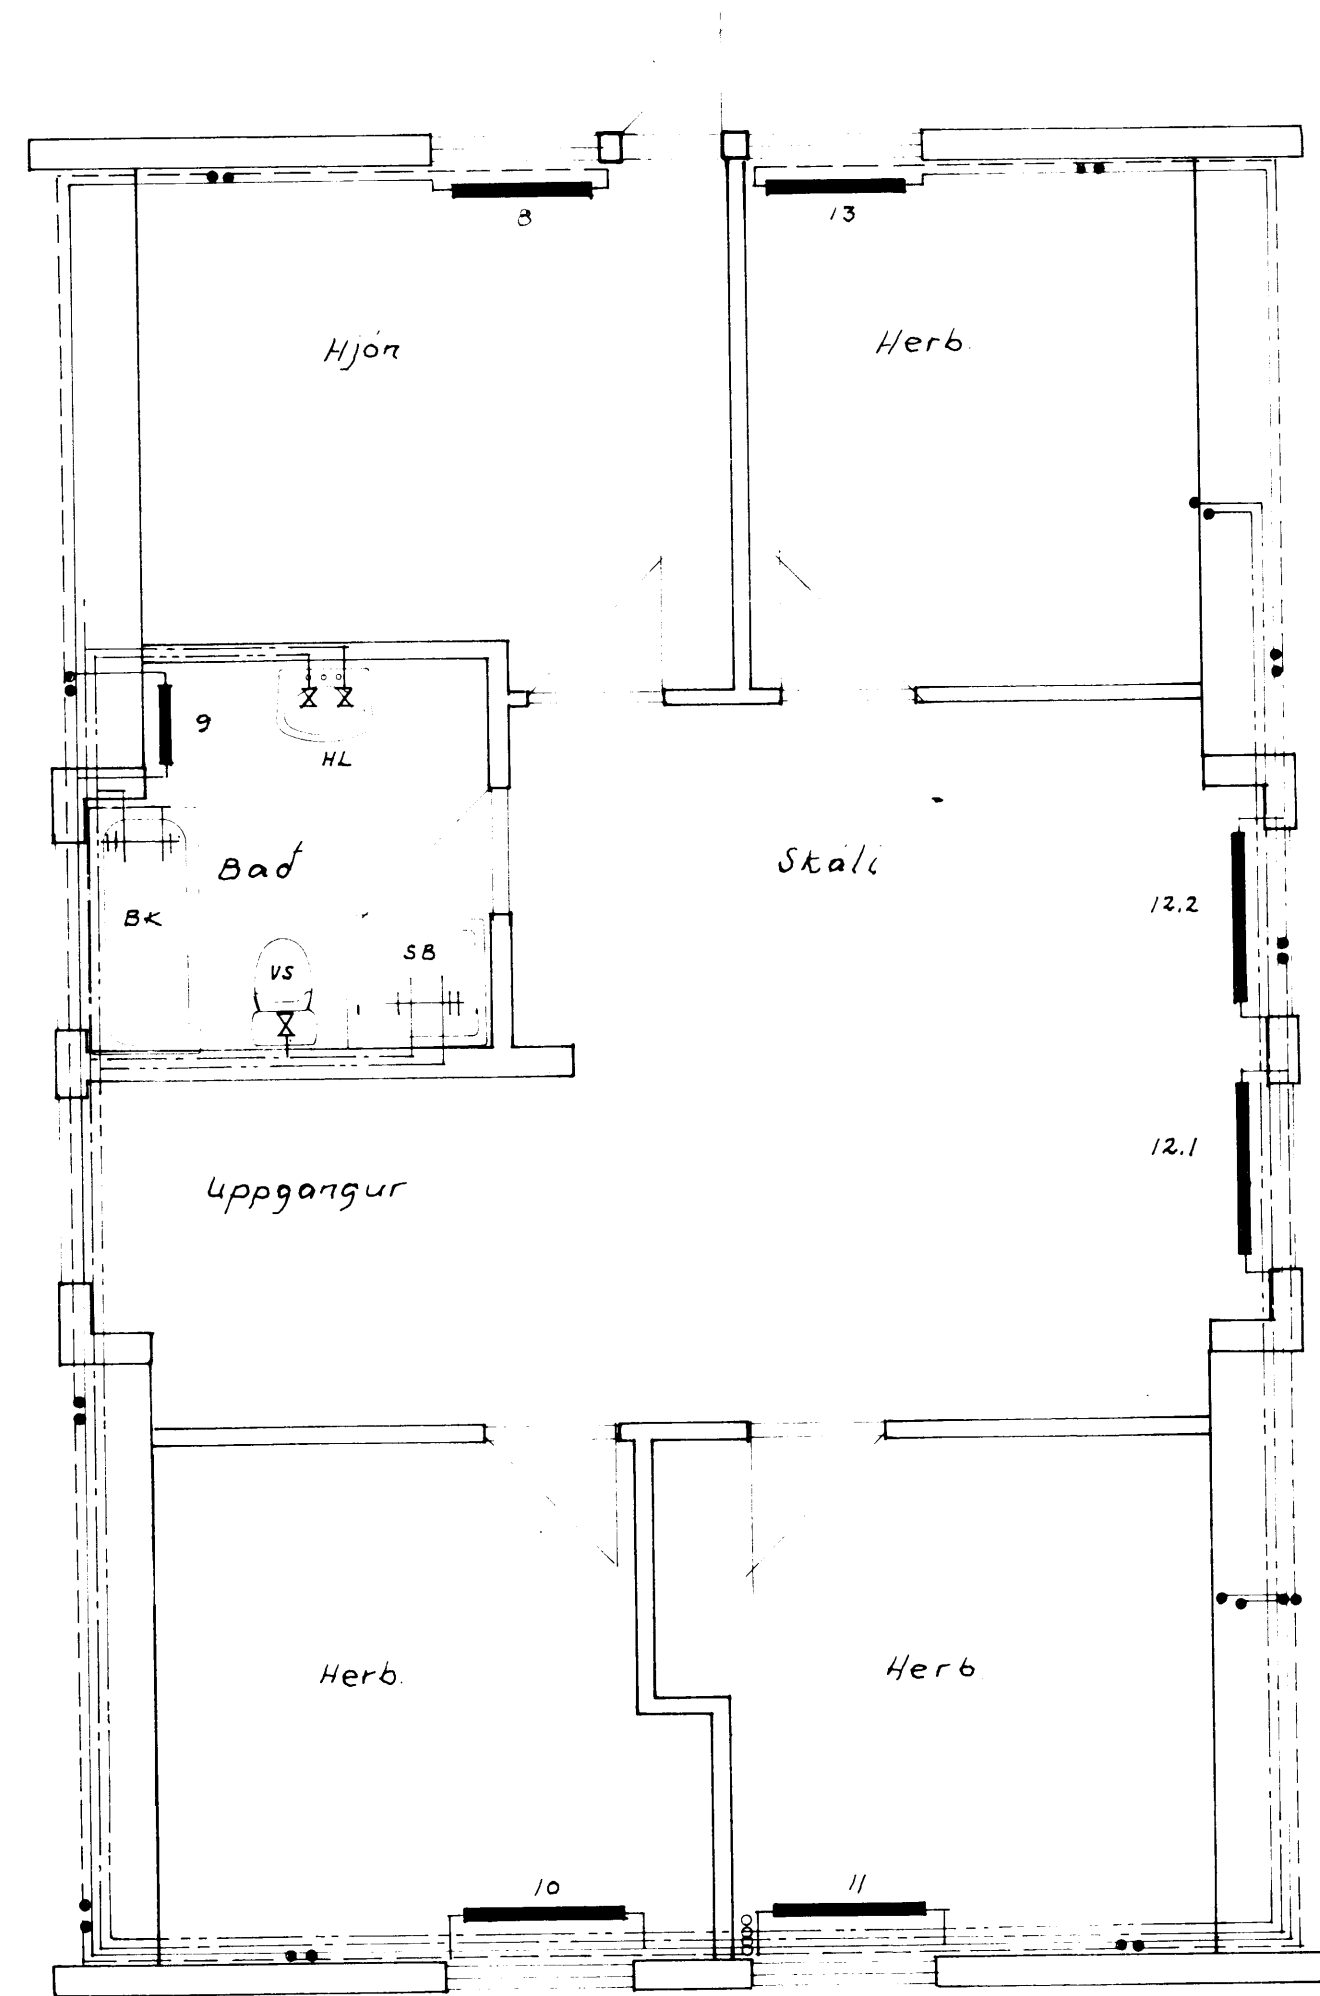

Grunnmynd 2. hæð

		VERK	
		GODAHRÁUN 9 VESTMANNNAEYJUM	
		Grunnmynd hita og valnslagnir	
F			
E			
D			
C			
B			
A			
BR.	DAGS	BREYTING	TEIKN. NR 21 AF 8406
PÁLL ZÓPHONIASSON		HANNAÐ R.G.	TEIKNAD
BYGGINGATÆKNIFRÆÐINGUR		KVARÐI 1:50	
KIRKJUVEGI 23 - 98-2711			
OGG VESTMANNNAEYJUM			