
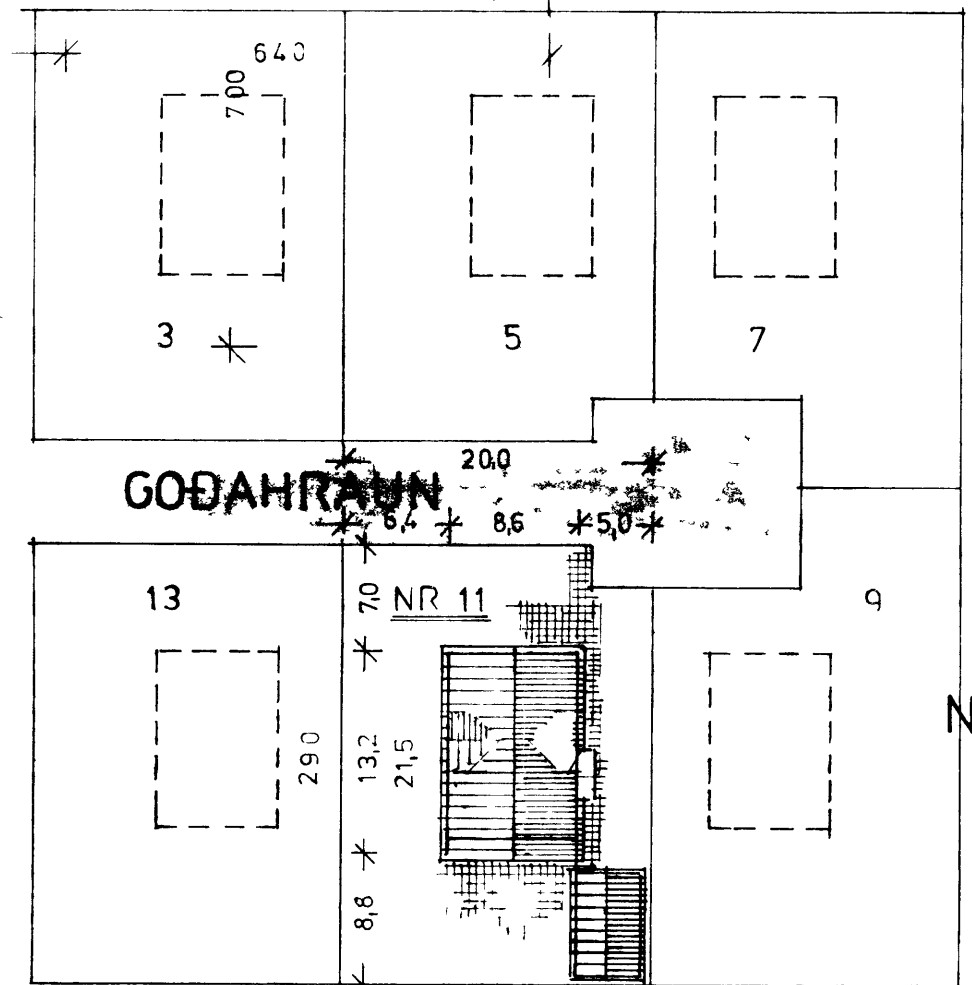
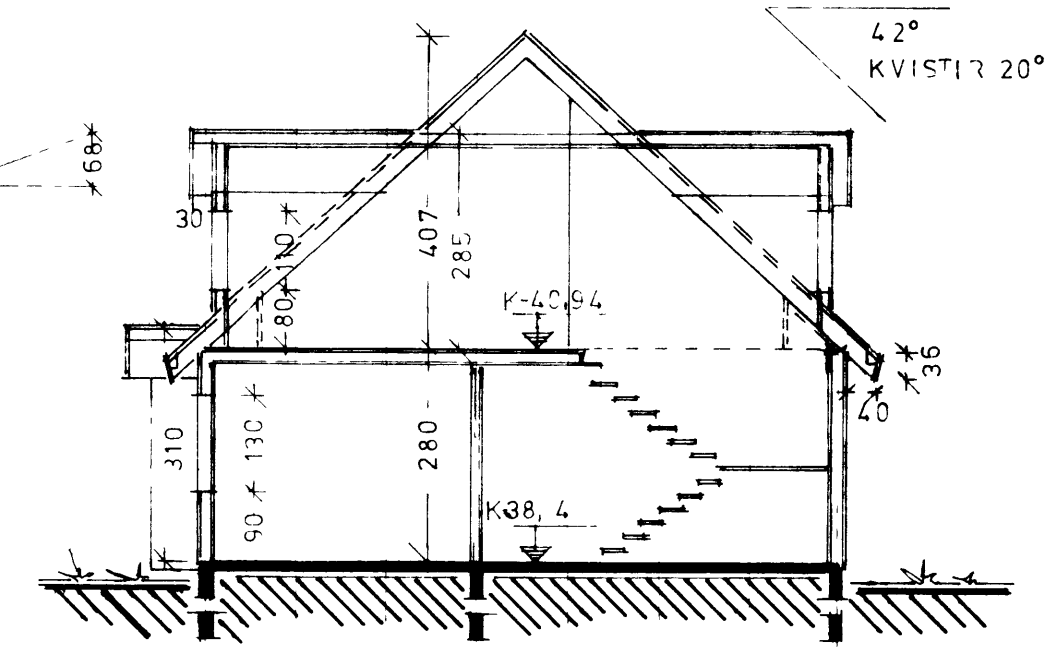
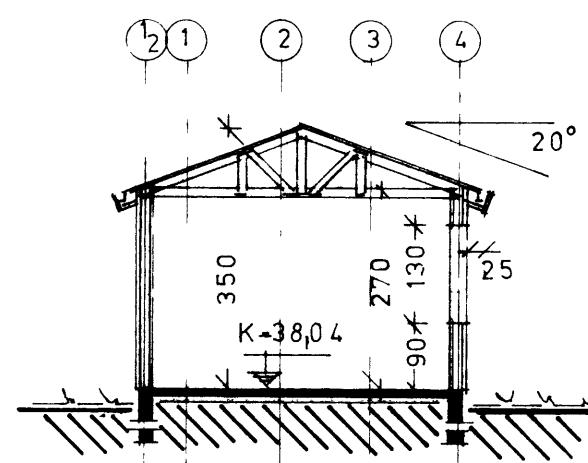
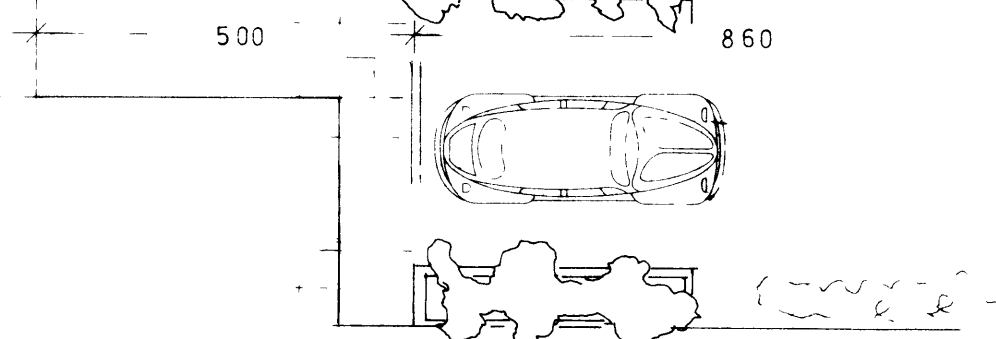
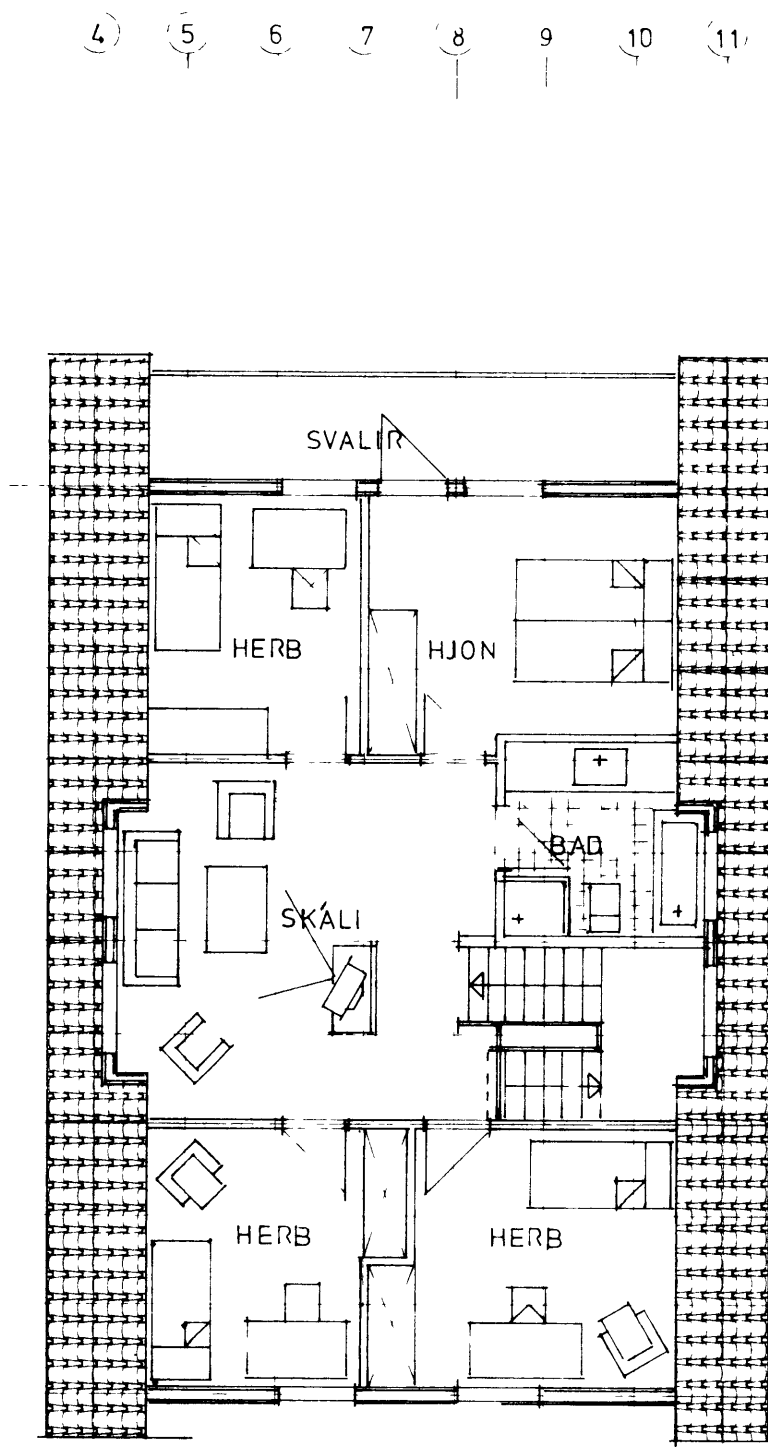



SAMÞYKKT  
 13-1-84  
 BYGGINGARFRUM  
 Salkir Þorgrímur

**SKÝRINGAR**

GRUNNFLOTUR HUSS BRÚTTÓ	74,92 m <sup>2</sup>
IBUÐ 1 HÆÐ NETTÓ	35,12 m <sup>2</sup>
IBUÐ RIS I 180 CM HÆÐ	61,90 m <sup>2</sup>
BILGEYMSLA BRÚTTÓ	29,04 m <sup>2</sup>
RUMMÁL HUSS	535,70 m <sup>3</sup>
RUMMÁL BILGEYMSLU	90,00 m <sup>3</sup>
RUMMÁL SAMTALS	625,70 m <sup>3</sup>

HÚSIÐ ER SMÍÐAÐ Í FIMINGUN HJÁ  
TRESMÍÐJÚRÞORVÍÐ VESTMANNAEYJUM.

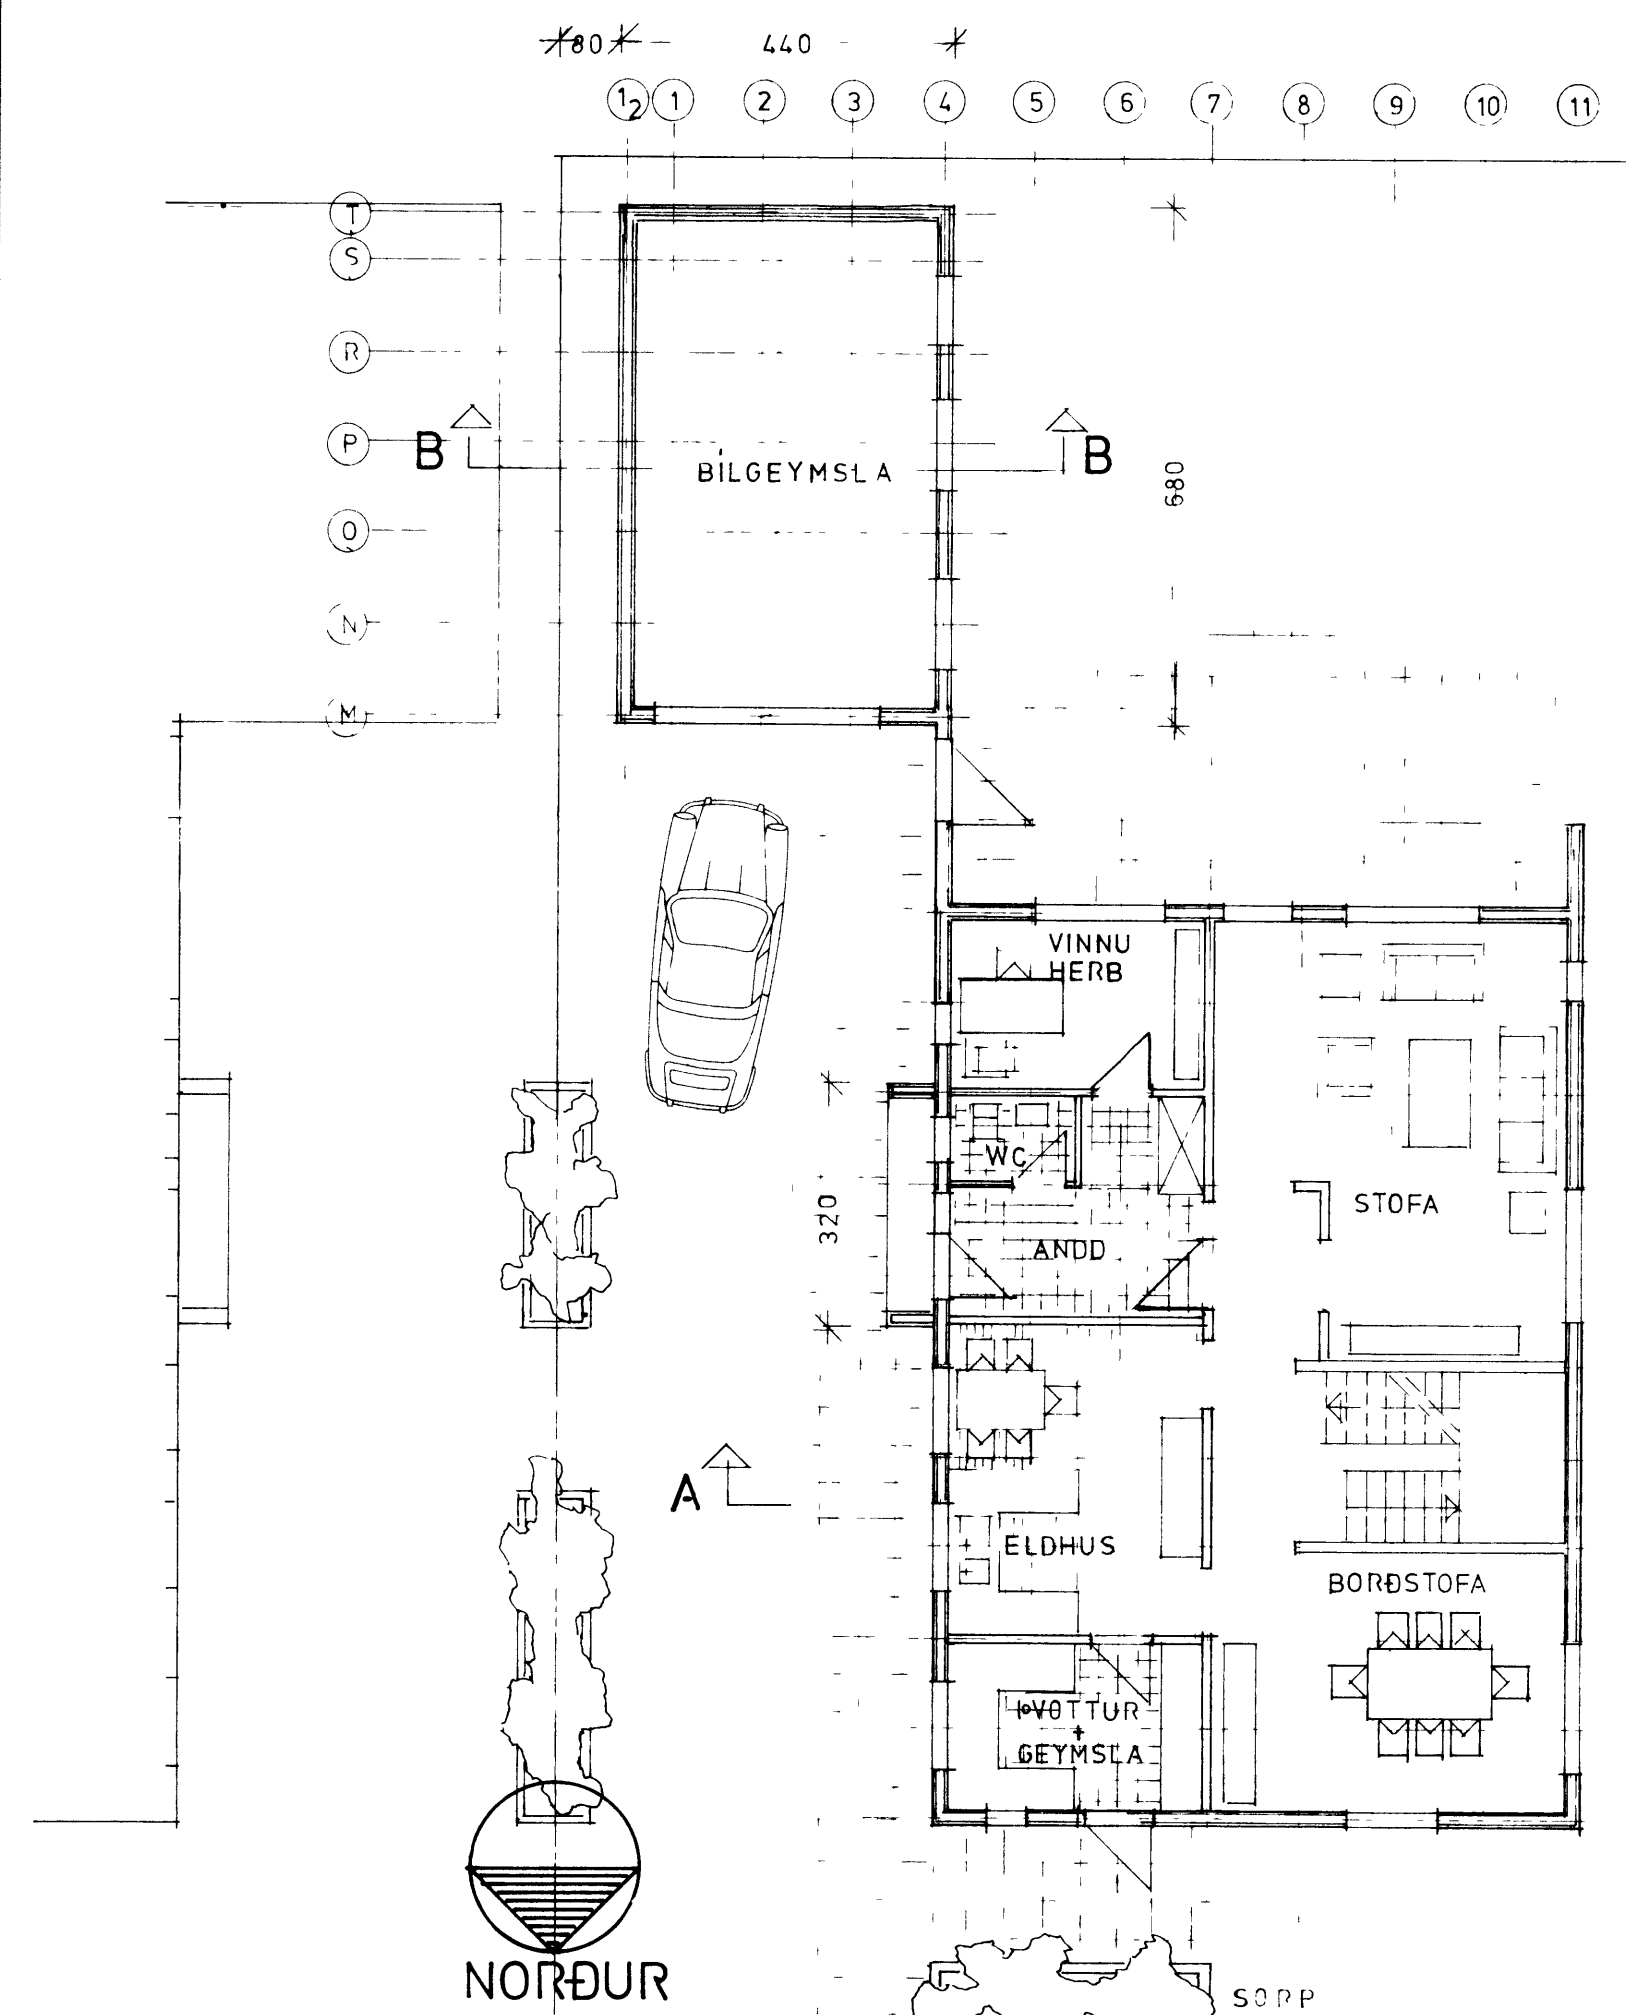

<b>TEIKNISTOFAN</b>  <b>KVARÐI</b>	<b>VERKEFNI</b> GOÐAHRÁUN 11 VESTMANNAEYJUM	<b>KVARÐI</b> 1 100	<b>VERK NR</b> 8410 A
	<b>HEITI</b> GRUNNMYNDIR SNIB SKYRINGAR AFSTOÐUMYND	<b>DAGS</b> JAN 84	<b>TÝPA NR</b> R 24 3E
	<b>HEITI</b> GRUNNMYNDIR SNIB SKYRINGAR AFSTOÐUMYND	<b>HÖNNUN</b> GG	<b>TEIKN NR</b> A-1
	<b>HEITI</b> GRUNNMYNDIR SNIB SKYRINGAR AFSTOÐUMYND	<b>TEIKN</b> GG	

Bolholt 6, 3 h Reykjavík Sími (91) 82414