

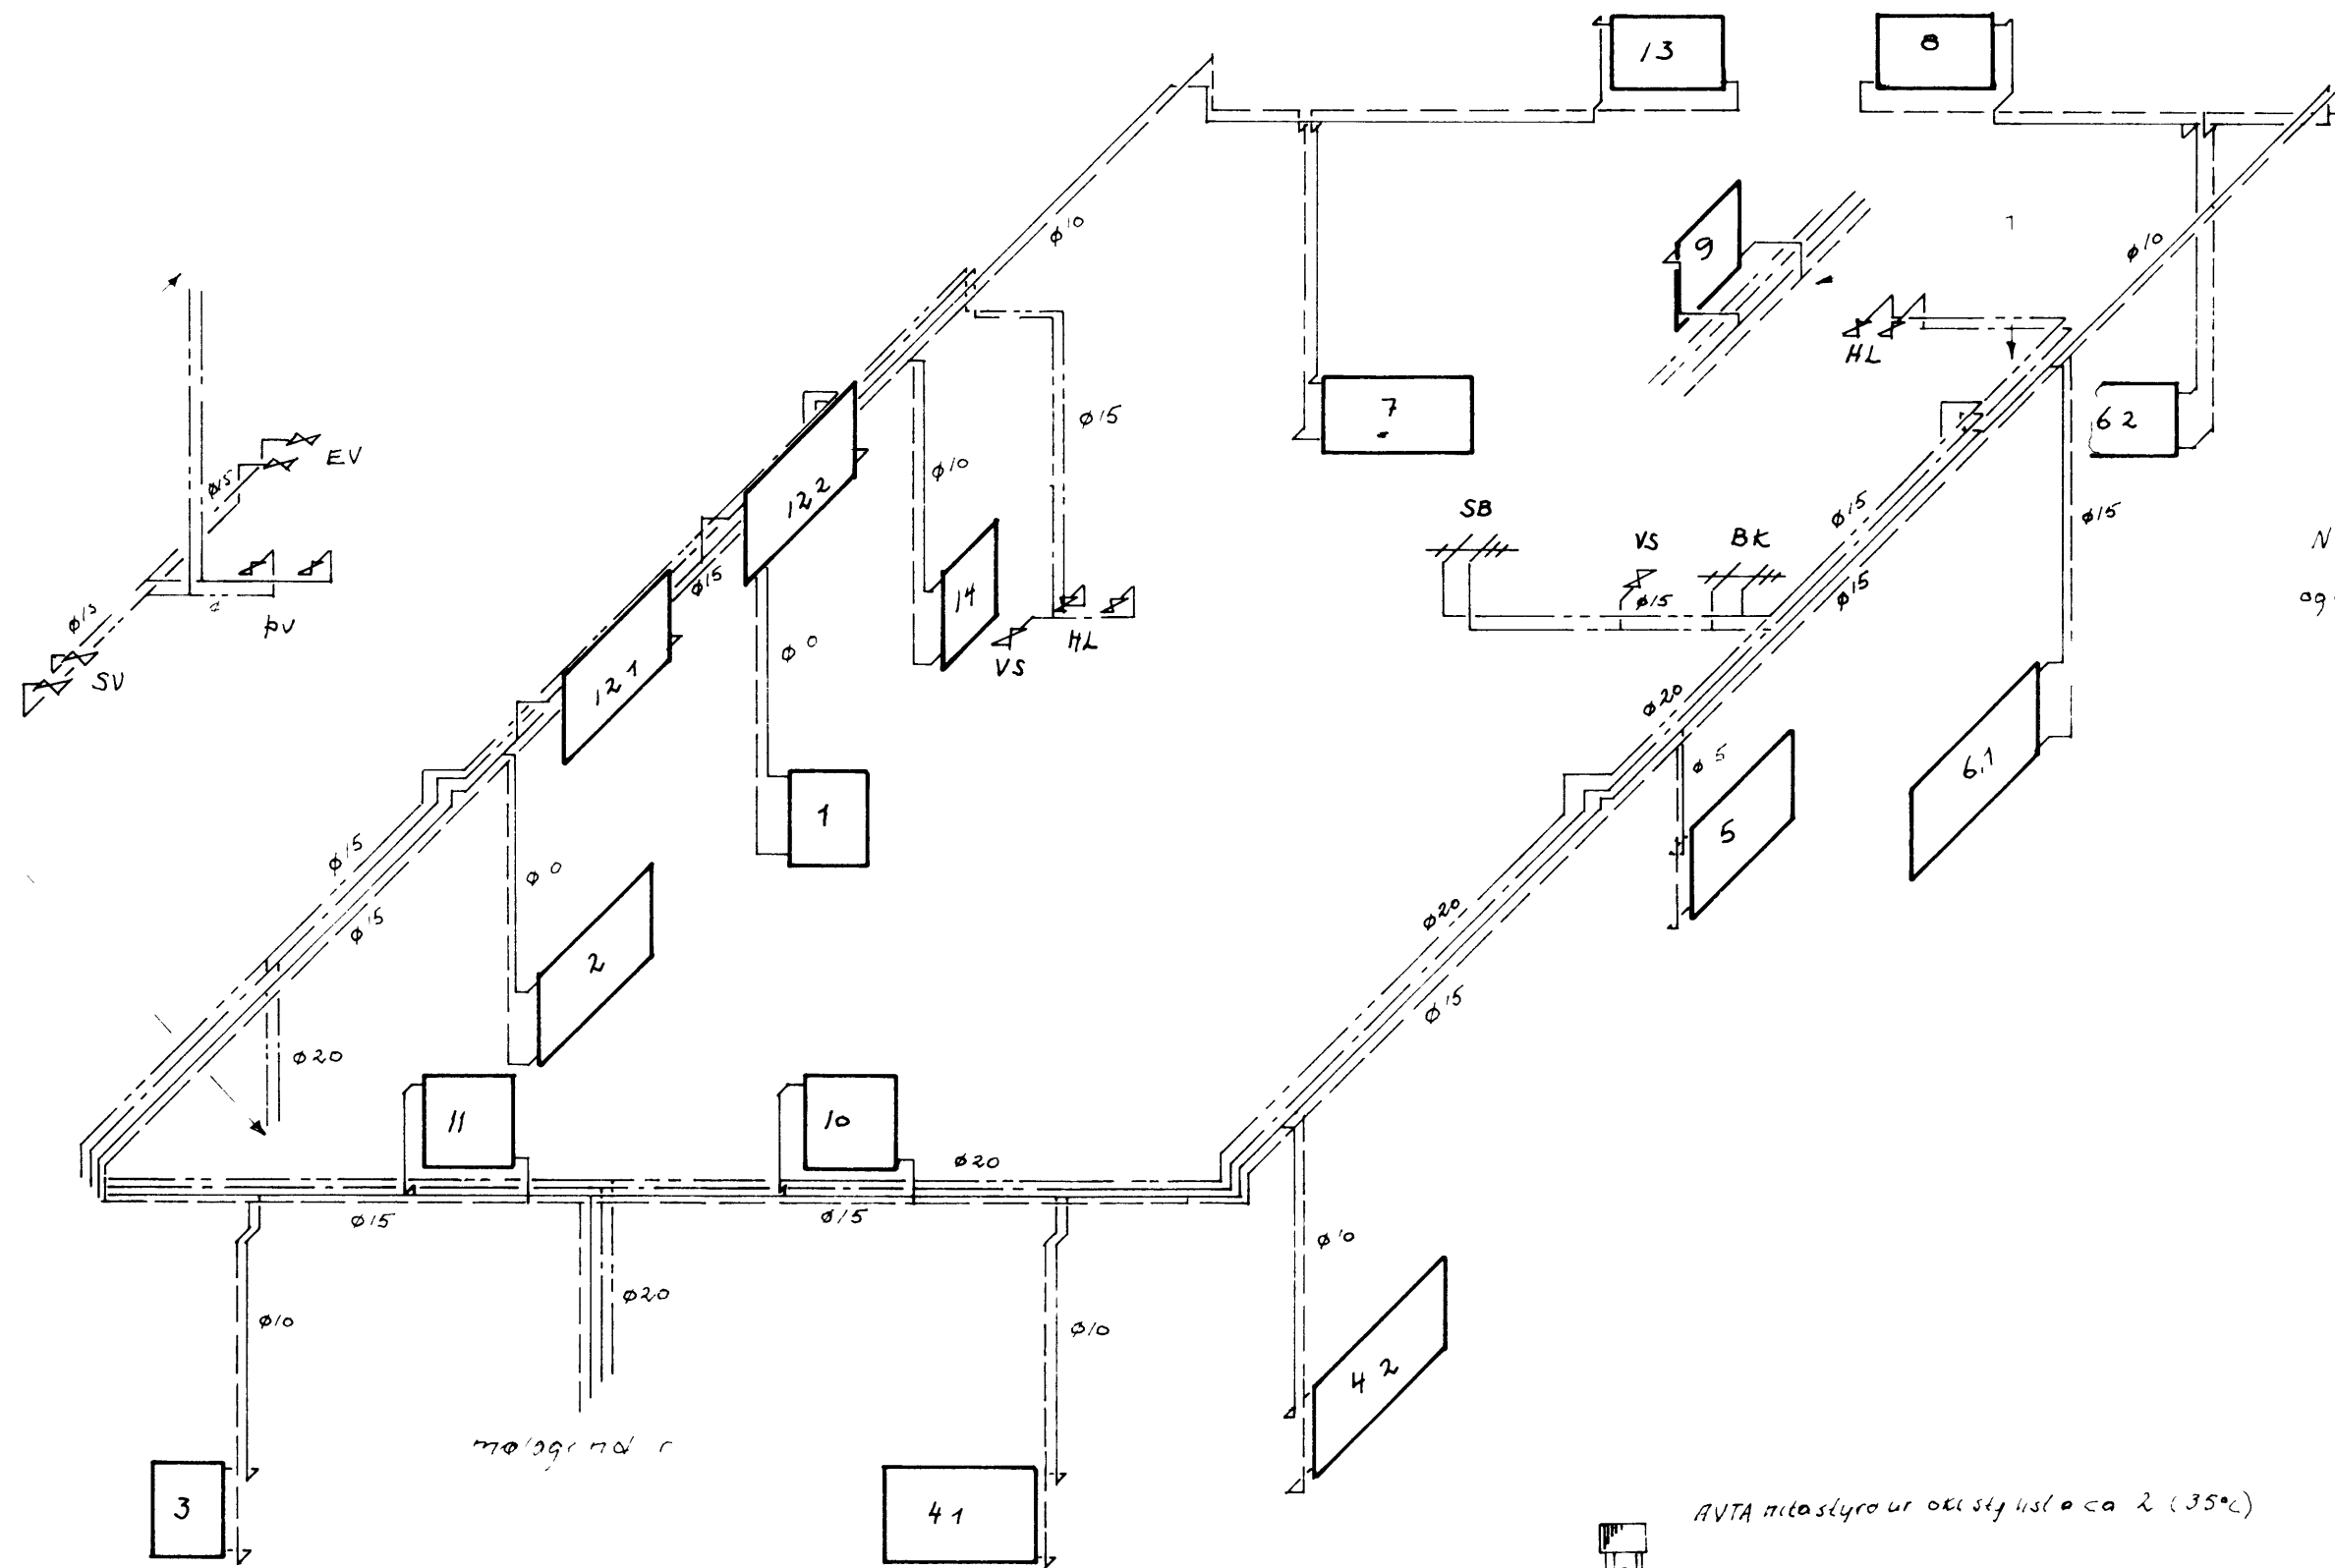
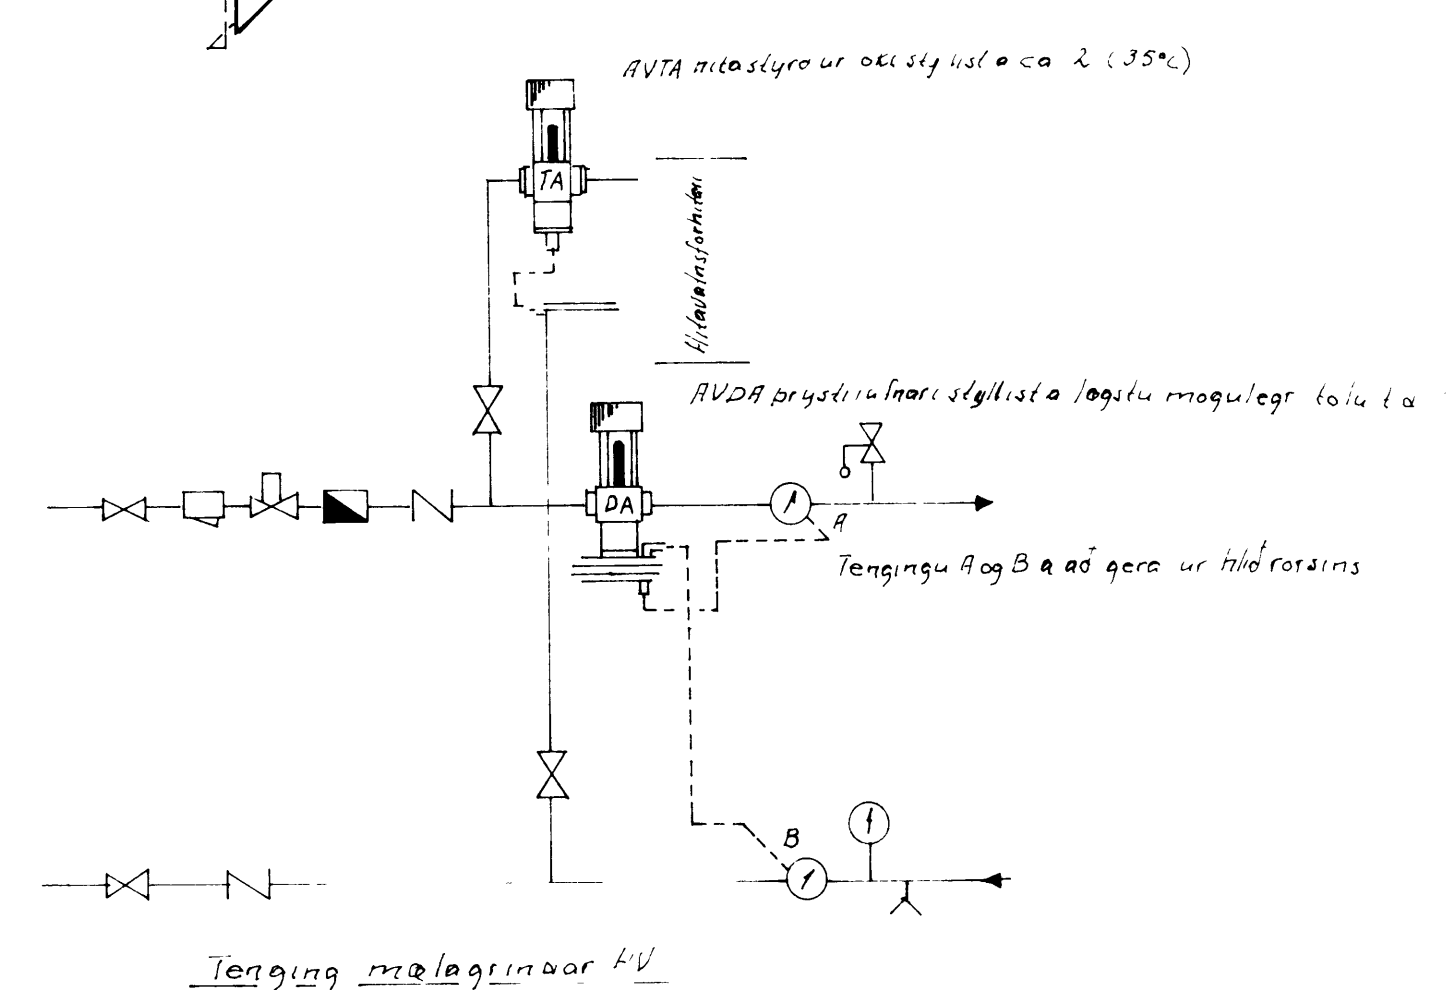


allsýnleg rostál þrifa og grunnar með víðurkendum grunni.

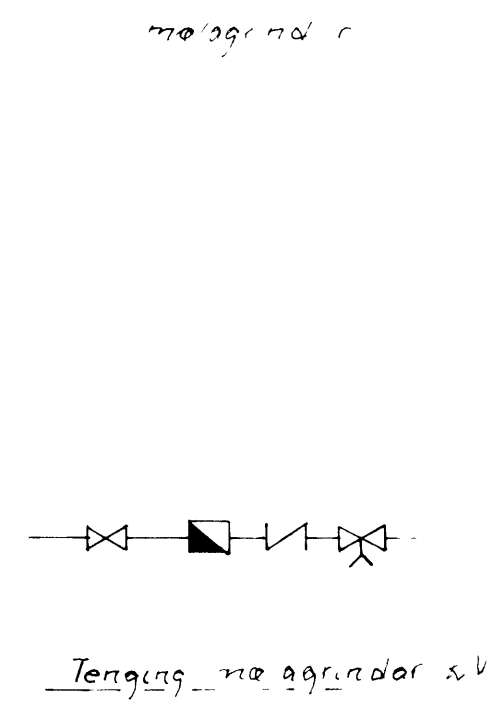

Hilalagnir veggjum og gólum stál einangra með 20mm gleru lörho.kum og Jald með plastfilmu  
 Neysluvatns'agnir í veggjum og gólum stál vefja með súlpaþessa og einangra með 20mm gleru lörho.kum og Jald með plastfilmu

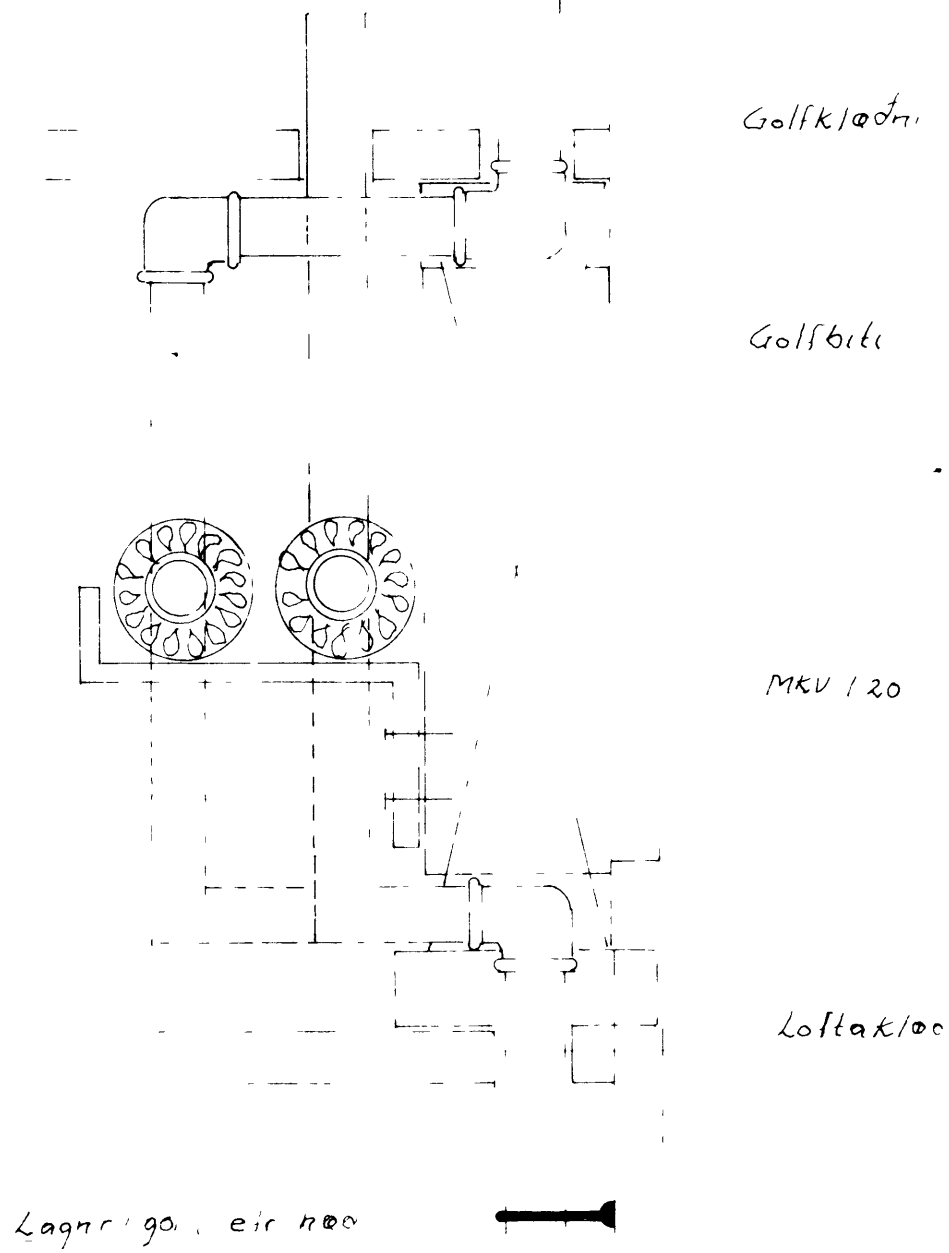

OFNASKRÁ

Nr	Herbergi	Varmagnir		Várir sínar stærð		Tenging		Ofnlokar	
		watt	mæð Lengd	hl. kvi. bykkl. mæð Lengd	A B C D	seró	hitost. löng. 4ft		
1	Anddygi	620	60 80			CD	FJVR		2,5
2	Eiðhus	1070	60 120			AB	"		3,5
3	Þvottur	715	60 80			AB	"		3,0
4	Þoróstaia	680	60 120			AB	"		3,0
4.2		680	60 140			CD*	RAVL	02	CB
5	Apparatir	1000	60 60			CD*	FJVR		3,0
6.1	Stoia	1165	60 140			AB*	FJVR		3,0
6.2		1165	60 140			CD*	RAVL	05	
7	Vinnuherb	800	60 140			AB*	"	02	
8	Hjort	1000	60 120			CB	"	02	
9	Það	410	60 60			CB	FJVR		2,5
10	Herb	870	60 80			CB	RAVL	02	
11	Herb	720	60 120			CB	"	02	
12.1	Stali	680	60 120			AD	"	02	
12.2		680	60 120			AD	FJVR		3,0
13	Herb	620	60 120			AD	RAVL	02	
14	WC	200	60 60			AB	FJVR		2,5
15.1	Þelgemysla	1685	60 160			CD	"		2,5
15.2		1685	60 160			CD	"		2,5
			1671,5						

VERK  
 GODAHRUN 13 VESTMANNAEYJUM  
 RUMMI 113 1010 1971-1977

BR DAGS BREYTING TEIKN NR 22 AF 8407

PÁLL ZÓPHONIÁSSON  
 BYGGINGATÆKNIFRÆÐINGUR

HANNAEY A  
 KVARÐI, 50