



GRUNN MYND - AFSTÖÐU MYND P 100

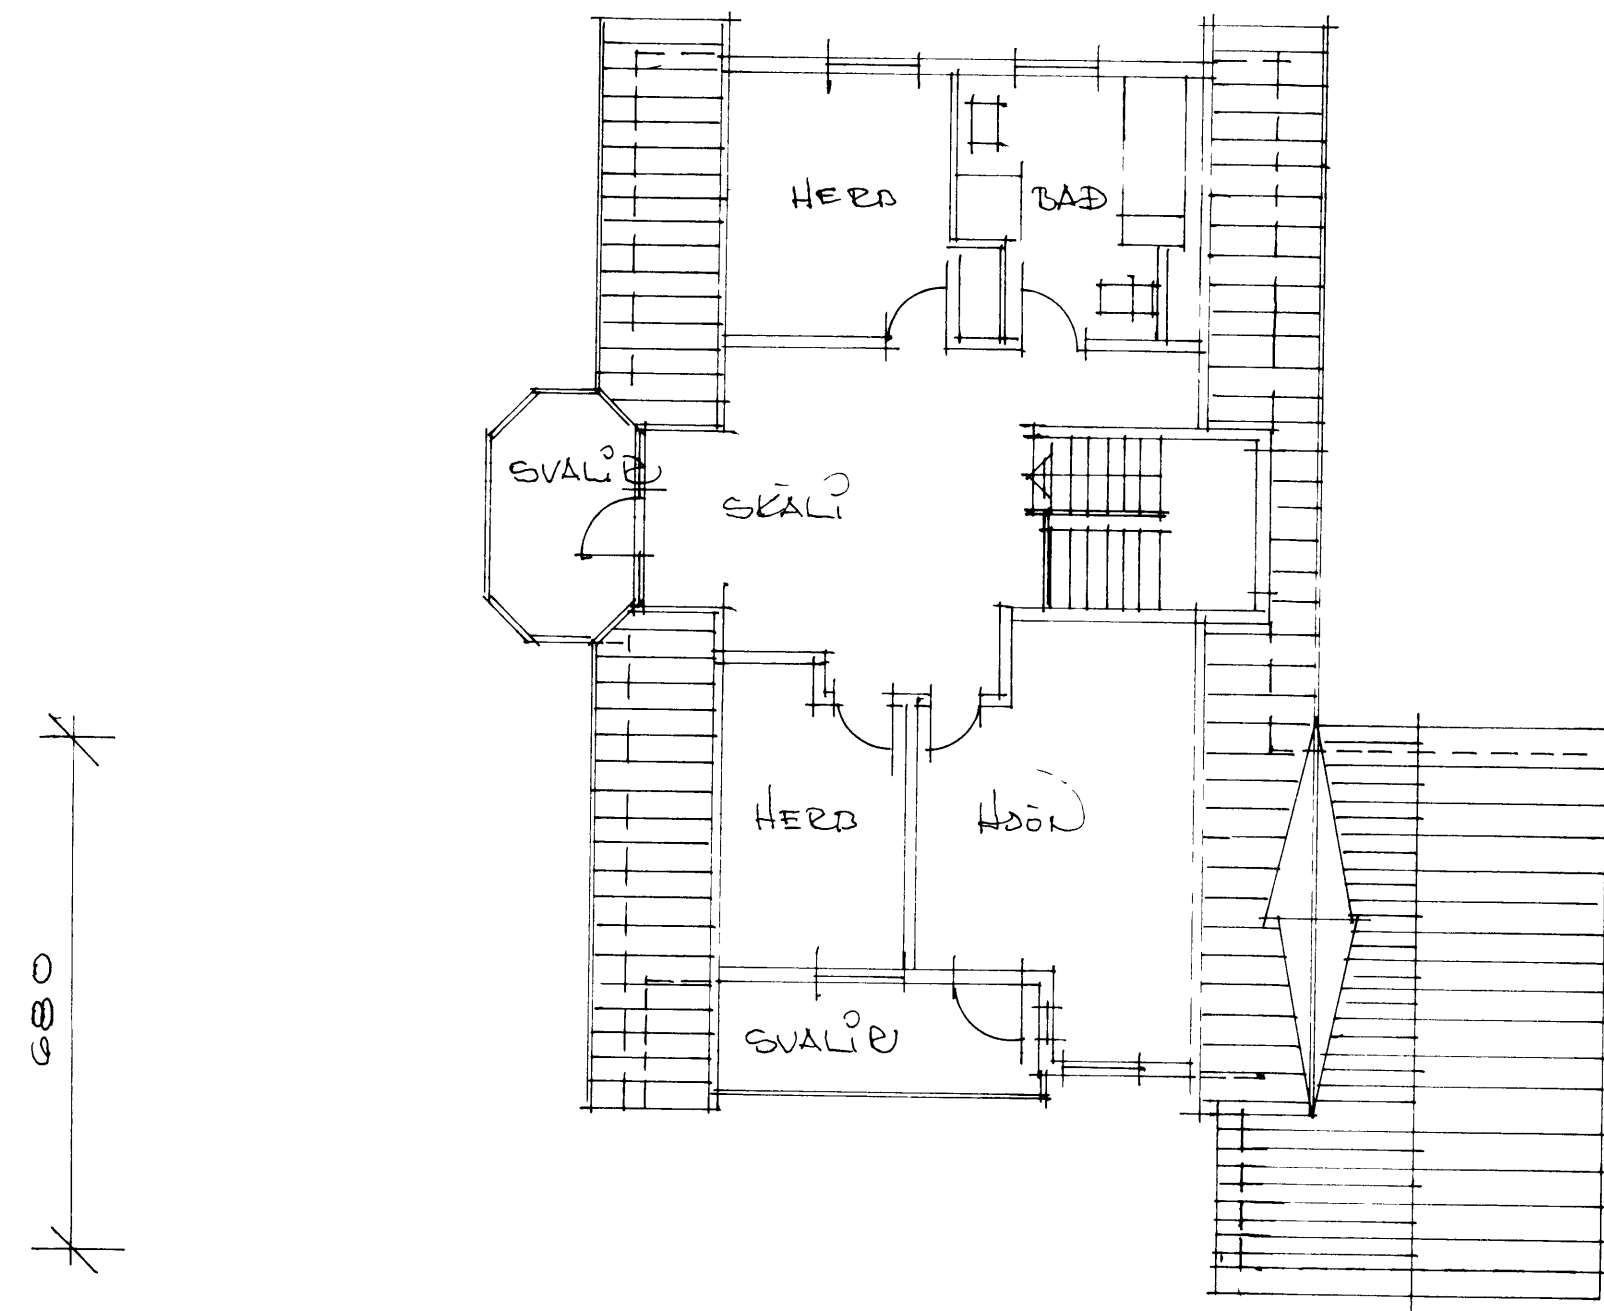

SKYRANGARVIÐBYGGING BILGEYMSLA
 VALLR BURÐARGRUND 2x6" 9/60cm EIVANGRÁÐ
 HED C" STEINULL KLÆTT AÐ UTAN HED
 UTANHUSGIFS LISTAR OG ÞEYGTUVAARAN
 KLÆÐNING AÐ INNAN ÞAKVAARLARIAG
 ÞAFHAGUSGRUND - 1" HARÐÞEYSSUÐ
 STEINULL 25mm - GIFSPLOTUR.
 ÞAK EIVANGRÁÐ HED 7" ÞAKULL (ÞEYULL)
 ÞEYTKLÆTT 1x6" ÞAKÞAFI STÁL/ÁL PL
 AÐ INNAN ÞAKVAARNAR LAC-ÞAFHAGUS-
 GRUND HARÐÞEYSSUÐ STEINULL 25mm GIFSPLOTUR

GRUNNMYND EFR HÆÐ P 100

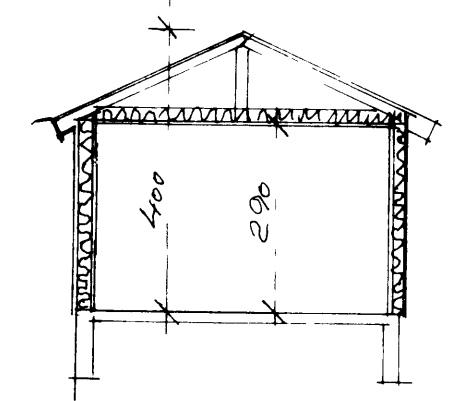

SNÍÐ I BILGEYMSLU

GRUNNFLOTUR HUSS	108,8 m ²
1 HED NETTÓ	97,3 m ²
GÖLFFLOTUR Þ.S	73,8 m ²
BILGEYMSLA BRÜTTO	29 m ²

breyting A	breyting C	verkefni	GOÐAHRAUN 24 VESTMANNAEYJUM	PÁLL ZÓPHÓNÍASSON TEIKNISTOFA RÁÐGJAFEVERKFRÆÐIÞJÓNUSTA F.R.V. KIRKJUVEGI 23 900 VESTMANNAEYJUM. SÍMI 98-12711, 12239 TELEFAX 98-13076	verk nr. 8412	dags. MAÍ 1995
breyting B	breyting D	verkefni	VIÐBYGGING BÍLGEYMSLA		teikn. nr. 1	breyting
malikv. 1:100	tekn. pz	hannað pz	GRUNNMYND 1. HÆÐ OG ÞAK			