



Snid A-A

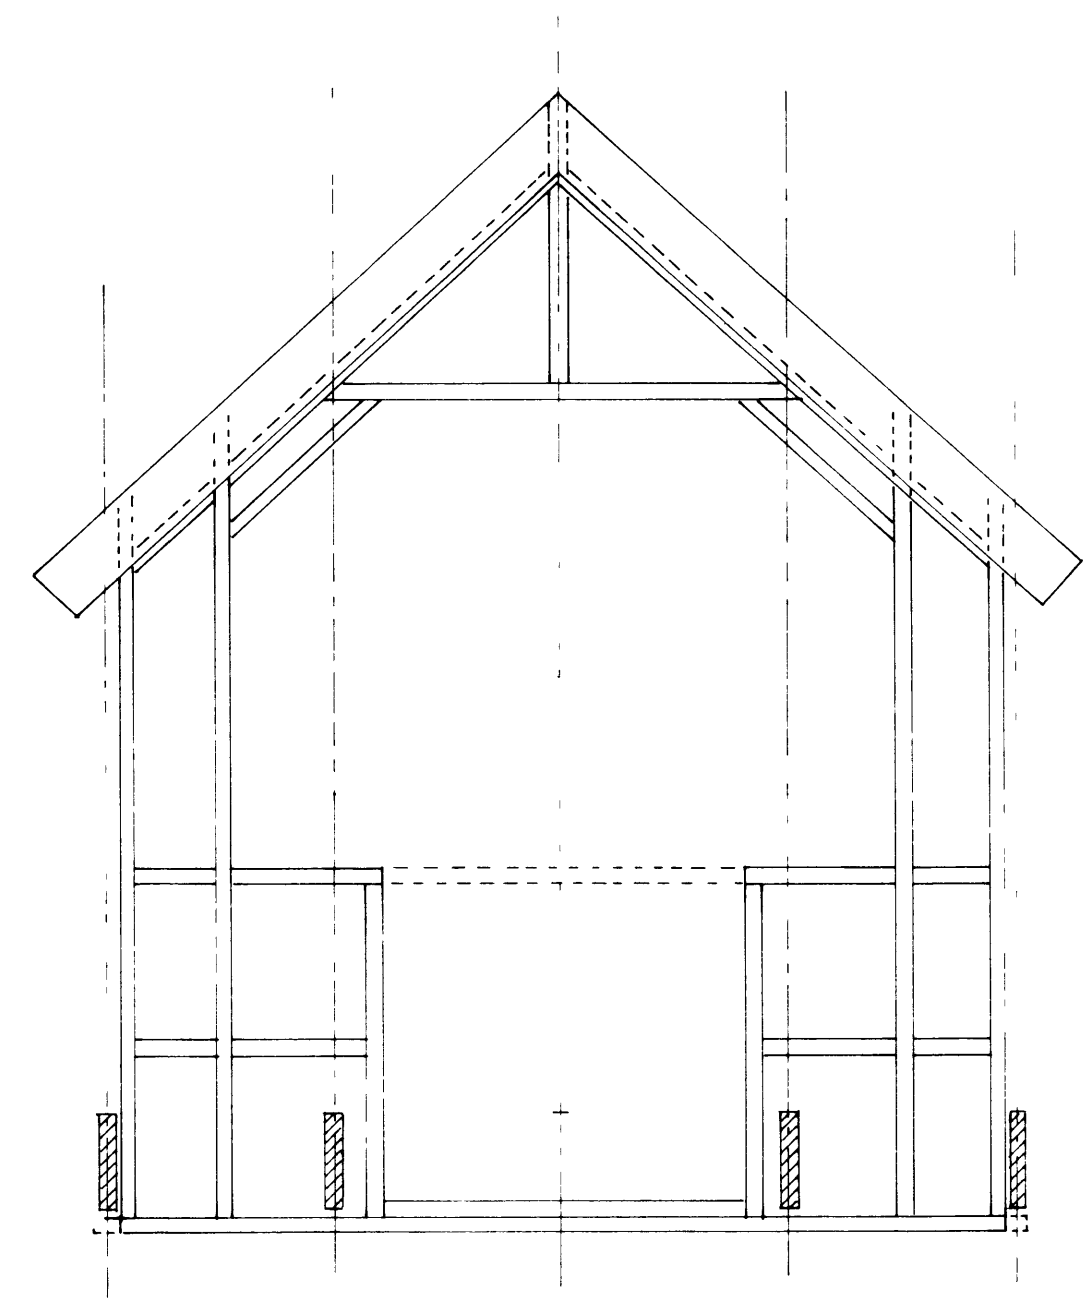

SKÝRINGAR

Kvistur sjá teikn nr E240-14-8207
 Þversnid sjá teikn nr 17-8412

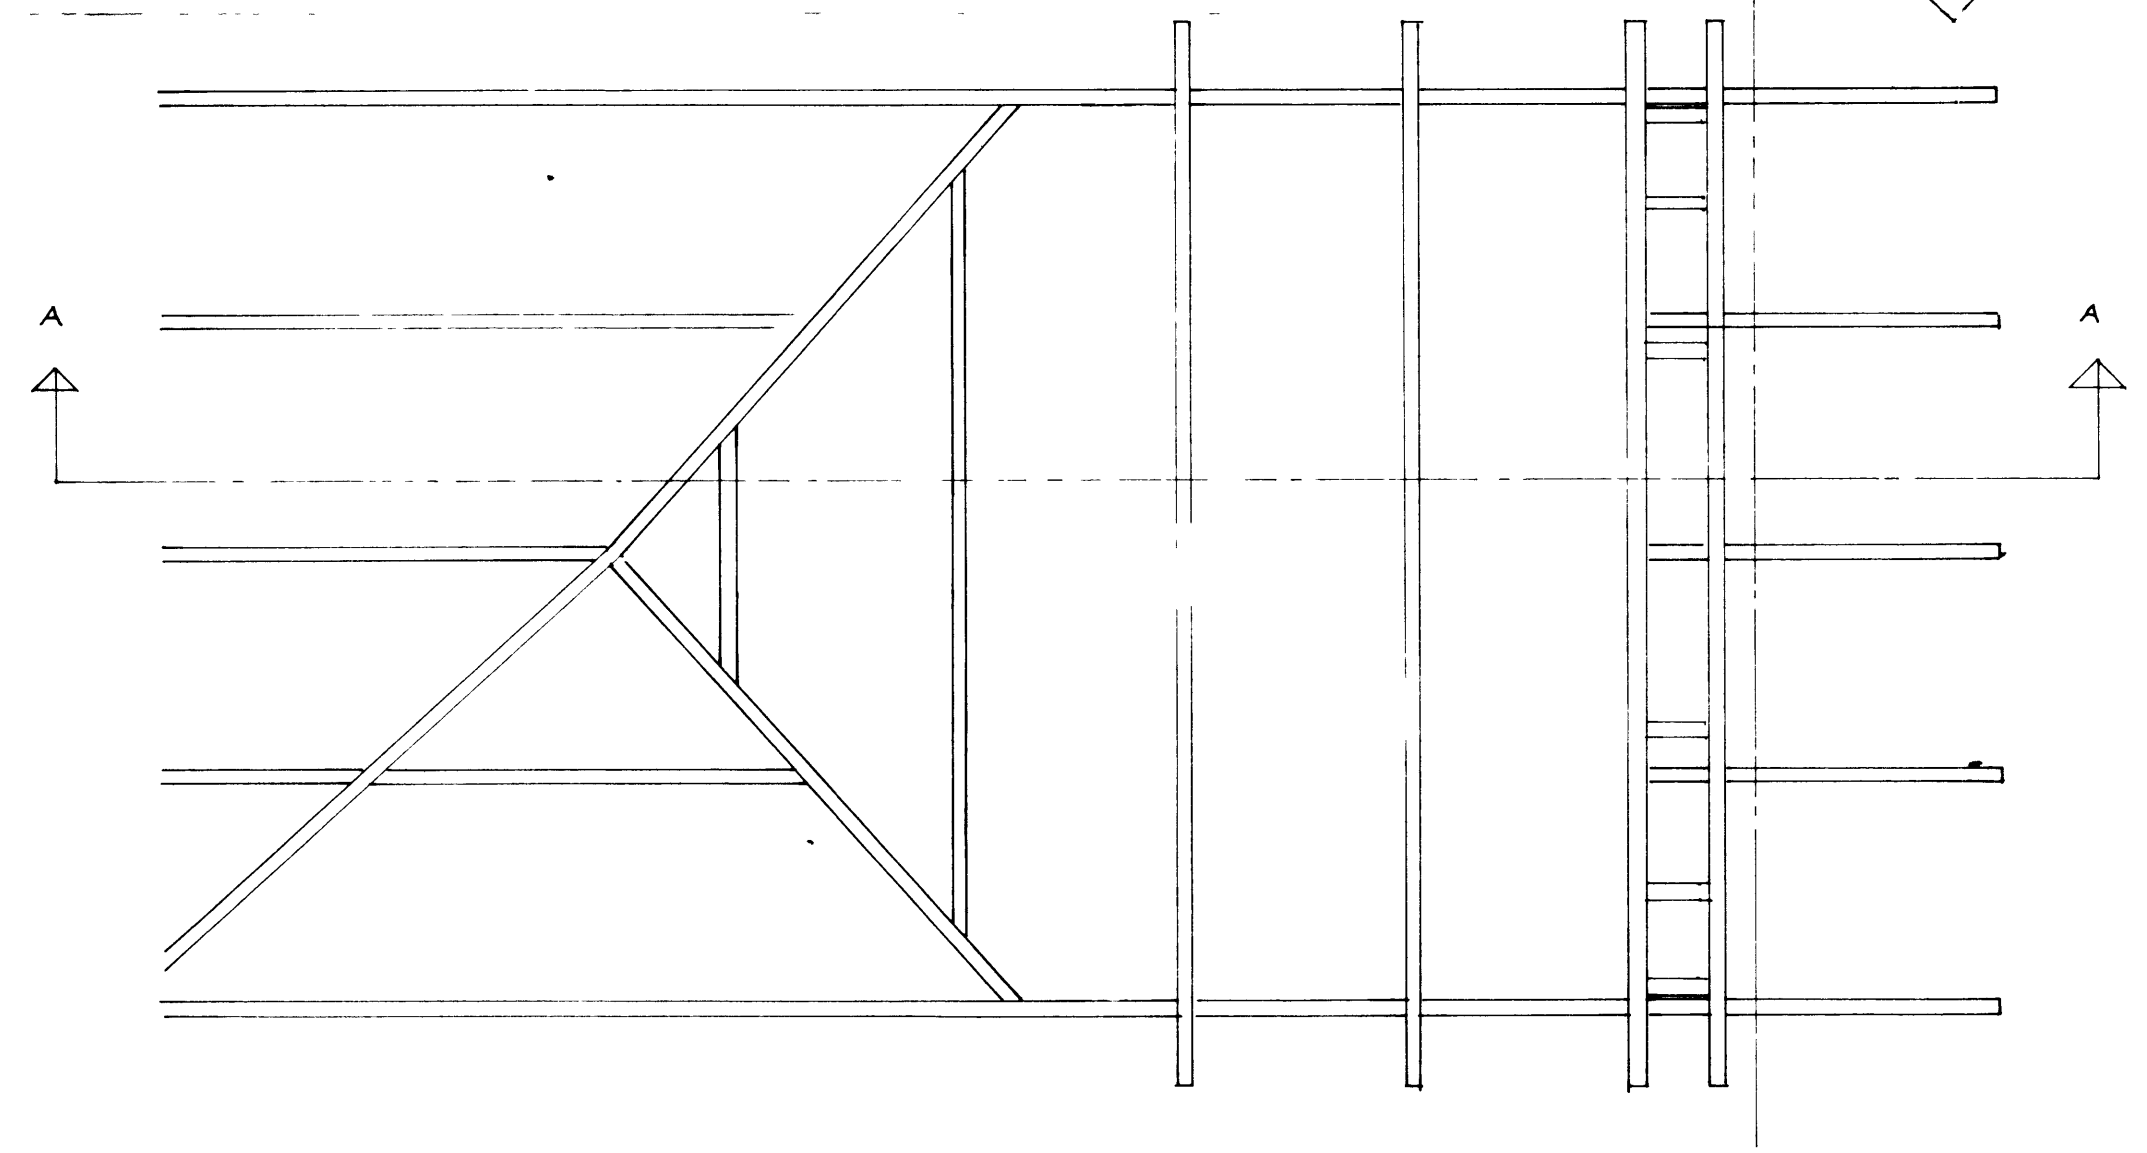

F			VERK
E			GODAHRAUN 22 VESTMANNAEYJUM
D			Kvistur - þak - Hlutateikning
C			
B			
A			
BR	DAGS	BREYTING	TEIKN NR 18 AF 8412
PÁLL ZÓPHONIÁSSON			HANNAÐ P2/RG TEIKNAD
BYGGINGATÆKNIFRÆÐINGUR			KVARDI 1/20
KIRKJUVEGI 23 - 98-2711			