


Grunnmynd 1. hæð

- pipa, sem liggur gegnum viðk salarnæð
- o pipa, sem endar í viðkomandi salarnæð

Inniok HV, KV.

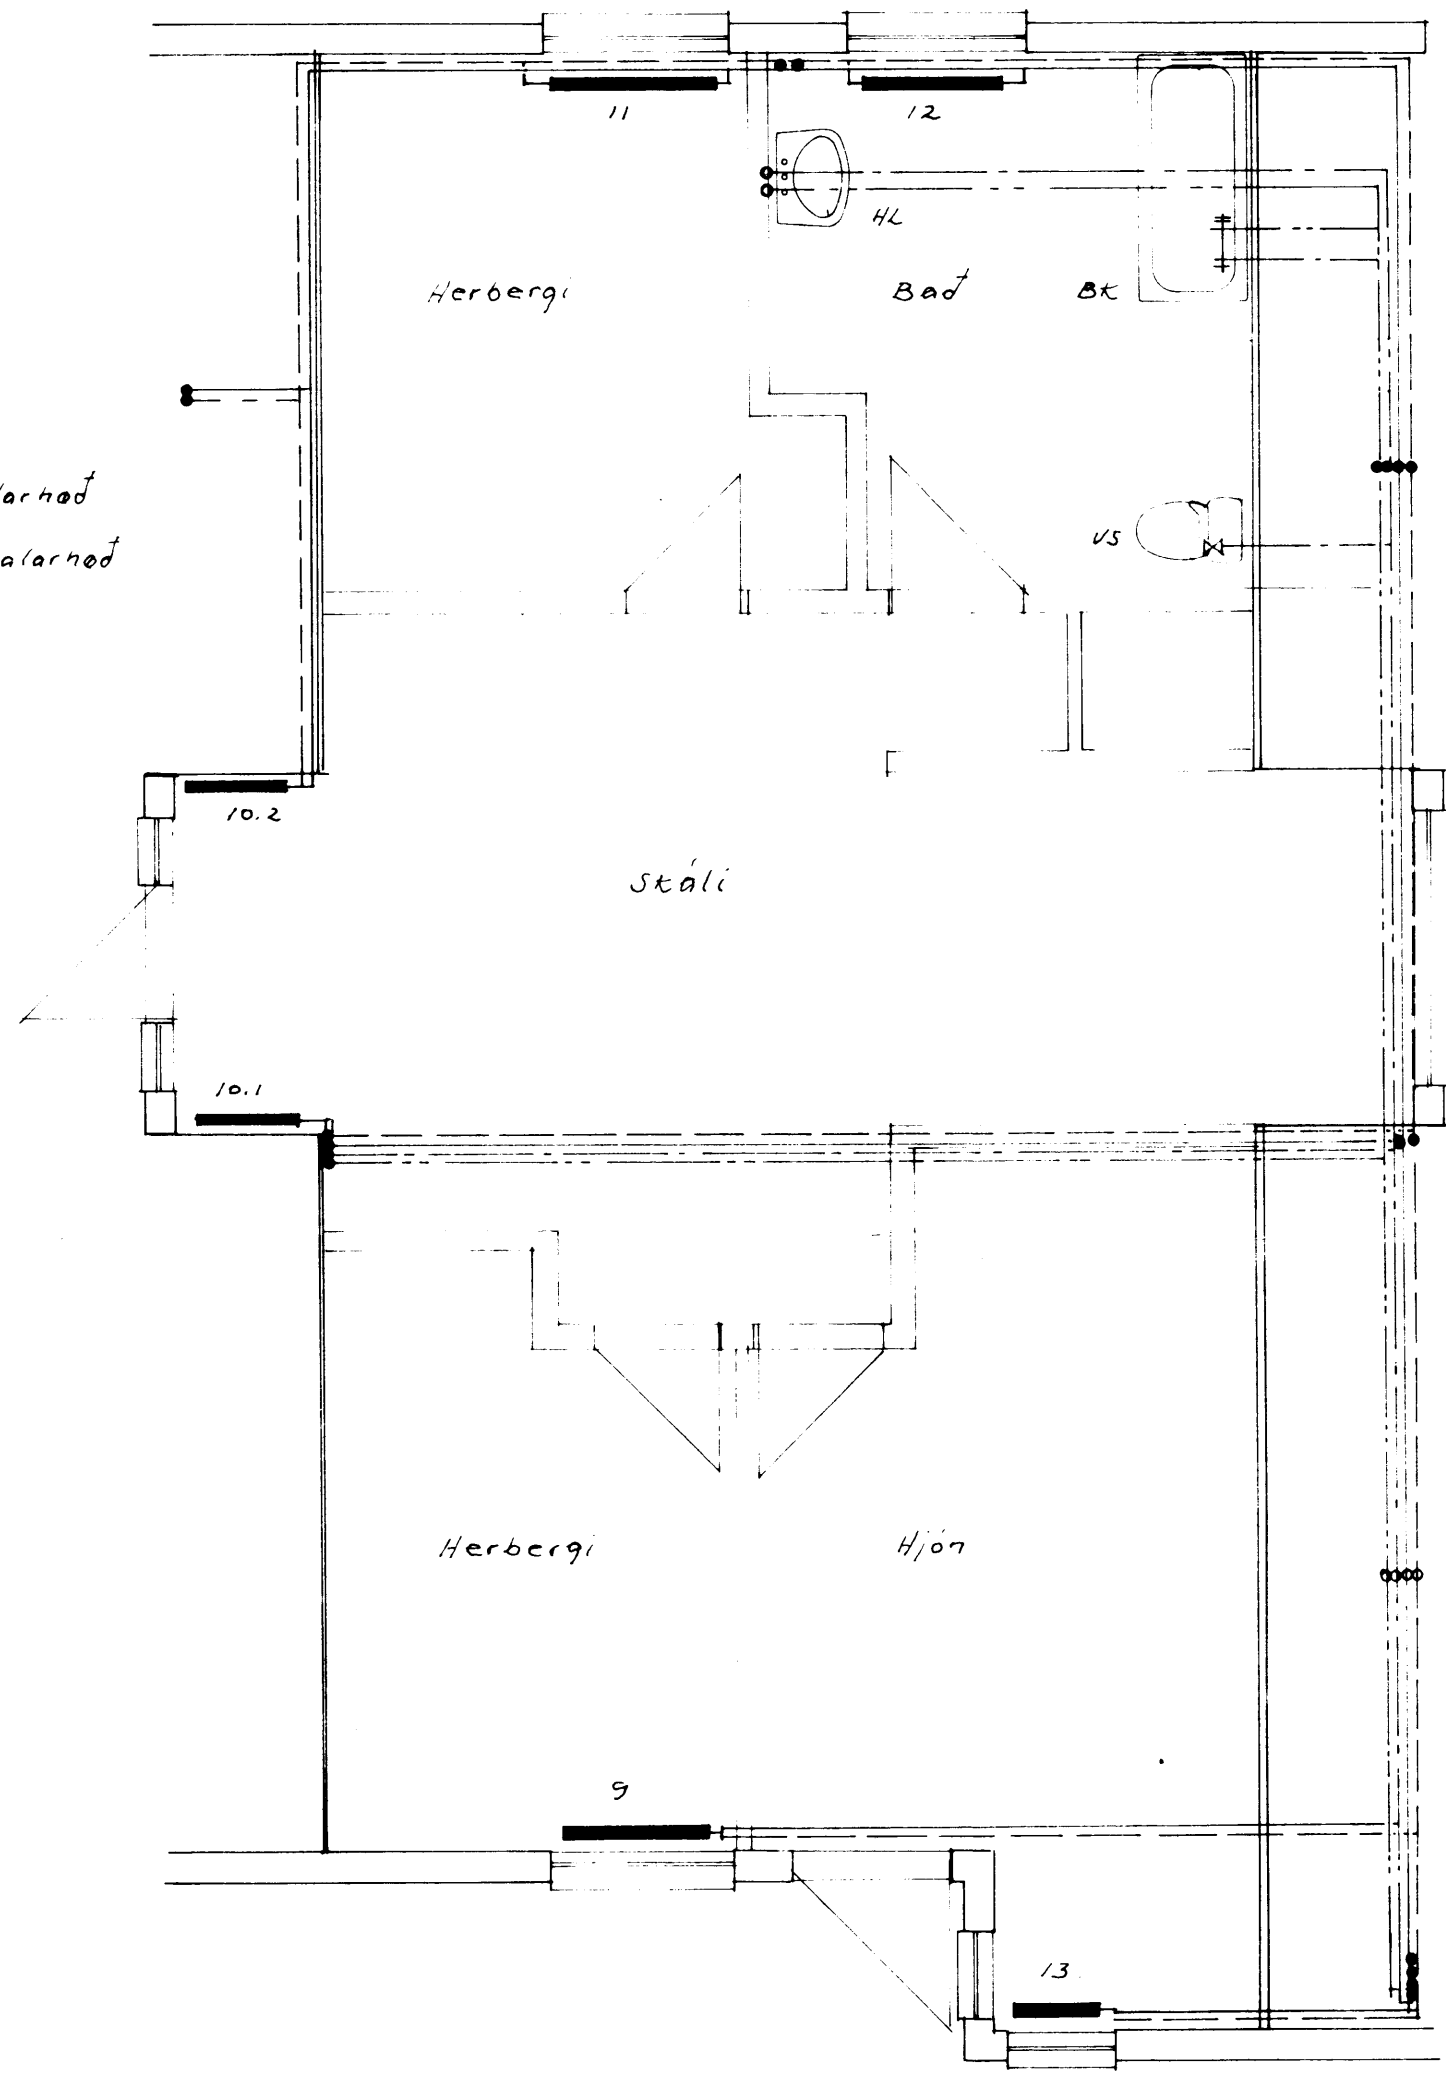

Grunnmynd 2. hæð

F	VERK	24
E	GODAHRUN	22 VESTMANNAEYJUM
D	Grunnmynd	Valns og tilalagnir
C		
B		
A		
BR.	DAGS	BREYTING
		TEIKN. NR. 21
		AF 84/2
PÁLL ZÓPHONIÁSSON		HANNAÐ R4
BYGGINGATÆKNIFRÆÐINGUR		TEIKNAD
KIRKJUVEGI 23 - ☎ 98-2711		KVARÐI 1:50
900 VESTMANNAEYJUM		DAGS. 27.6.1984