SAMÞYKKT AF BYGGINGARFULLTRÚA

26 OKT. 2023

BYGGINGARFULLTRÚINN I VESTMANNAEYJUM

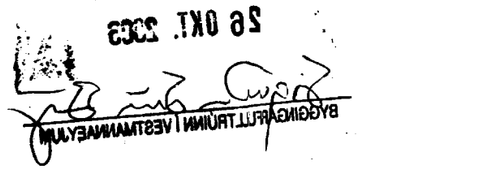

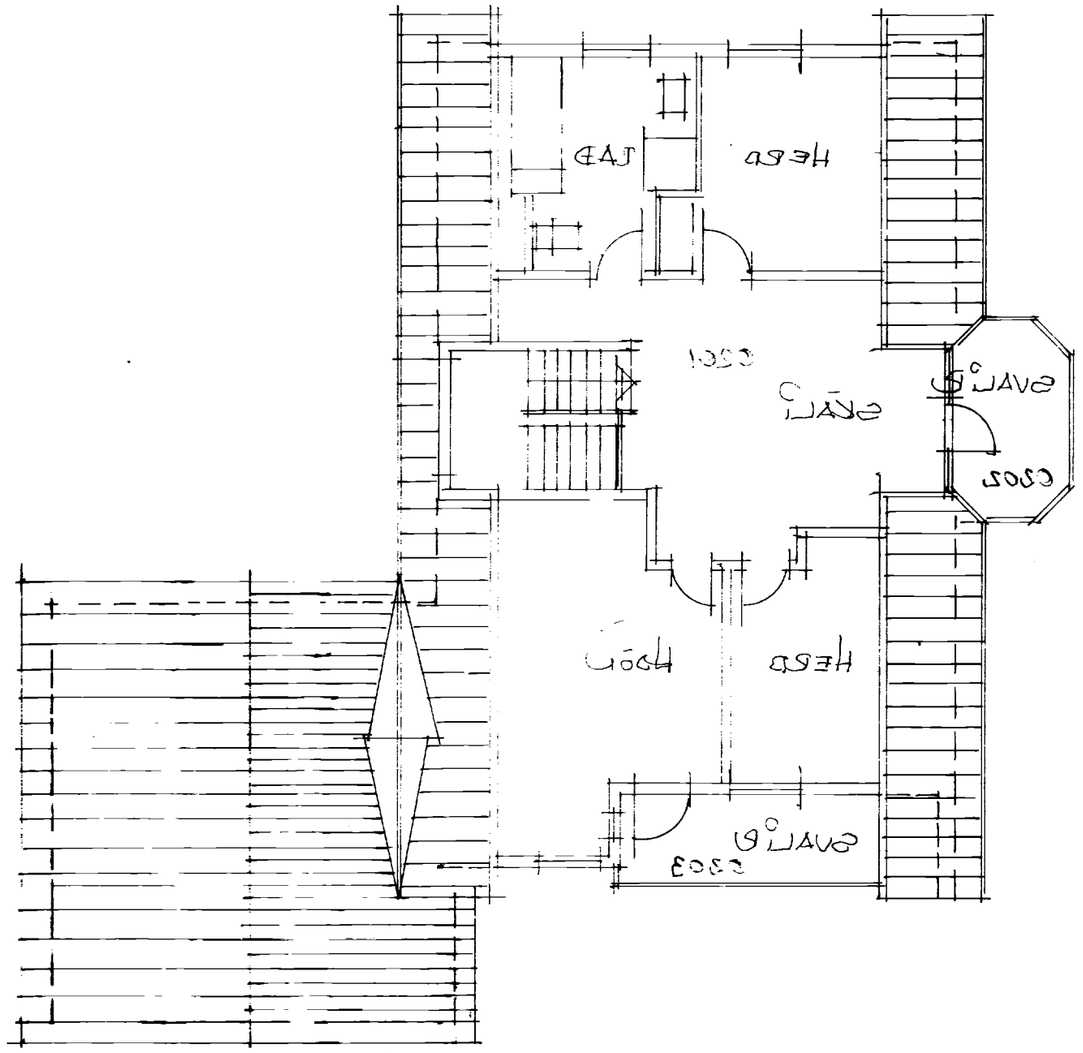

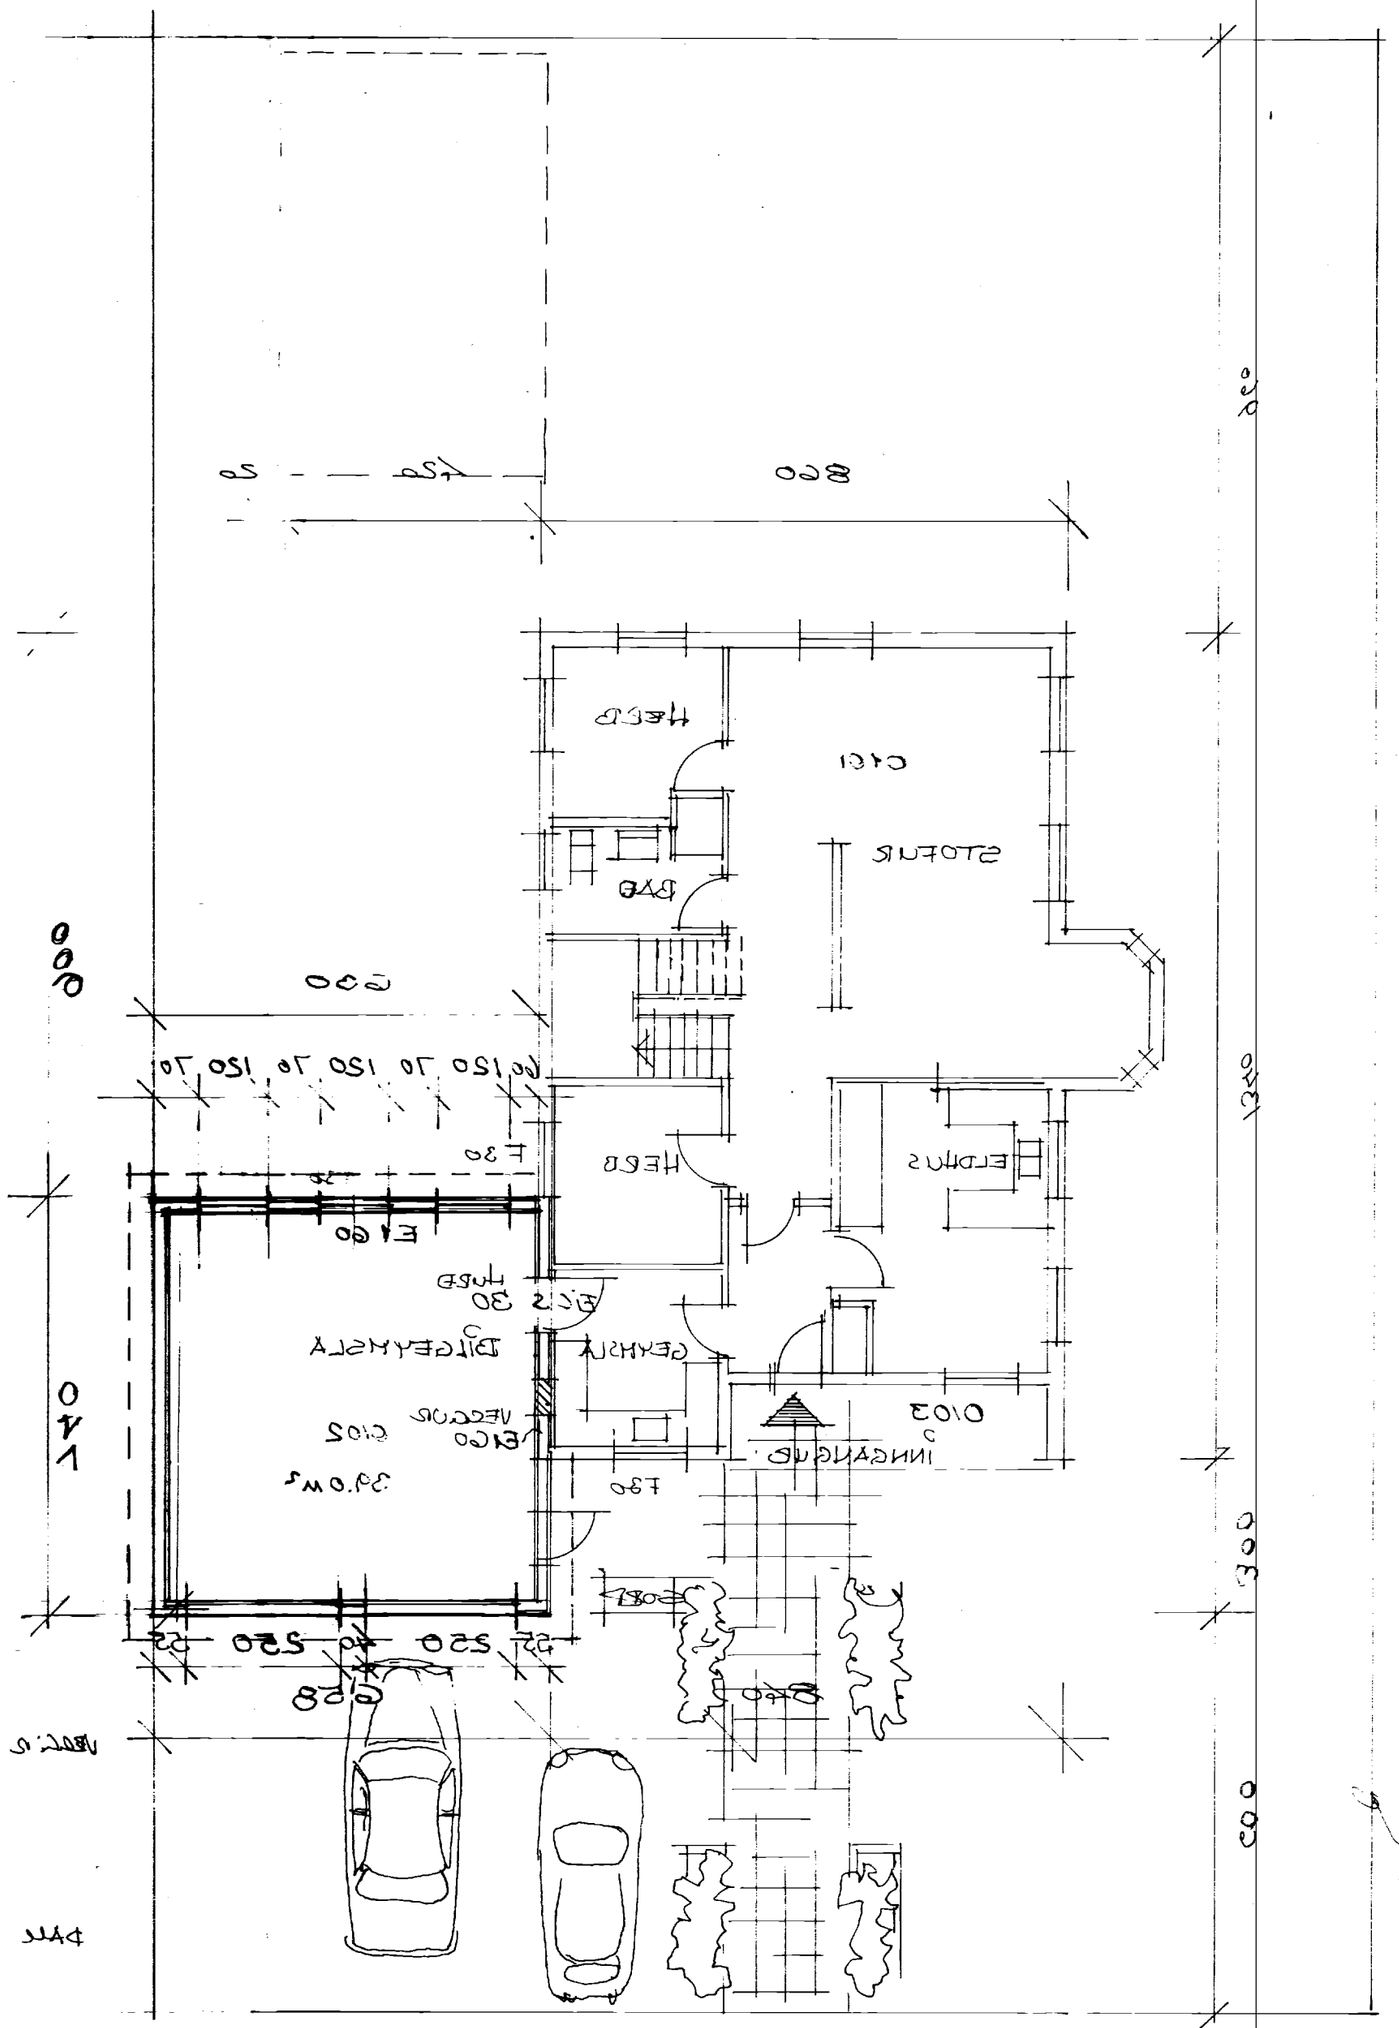

GRUNNMYND - AFSTÖÐUMYND 1:500

GRUNNMYND EFRI HÆÐ 1:100

SNIÐ I - BÍLGEYMSLA

BÍLGEYMSLA/VIÐBYGGING 21,2 m²
GEYMSLUTÚS 9,3 m²
Í HÆÐ NETTÓ 92,1 m²
GRUNNFLÖTUR HÚSS 108,1 m²

SYKKINGARÁVIÐBYGGING BÍLGEYMSLU
ÞAK: ÞAKDÚKUR 2xÉ" Á OSB ELDVARÐ
MEÐ C" STEINULL EÐA ÚTAF MEÐ 9mm KRAFTPLÖTU
ÚTANHÚSSIÐS: LÁRÉTT OG LÓÐRÉTT PANILL
KLÆÐNING: Á TIMBUR GRAVARFLAG
ÞAKNIÐURFALL - 1" HARÐPLASTRÖR
STEINULL 25 mm - EINANGRUN.
EINANGRAÐ MEÐ 7" PLÖTUM SPÓNLÍMDUM 20x20cm MEÐ
RÉTTUM 1x6" ÞAKFÖTUM STÁLÁ TI
Á Í HÚSI GRÁ/VAN LAC- FARBÚSS-
GÓLF HÆÐARSTEYPT 24mm UPPSTÚTUÐ

Þrep/ting A		Þrep/ting C	
Þrep/ting B		Þrep/ting D	
mælikv. 1:100	teikn. Þ2	hornrag Þ2	

verkheiti GOÐAHRAUN 24 VESTMANNAEYJUM

verkefni VIÐBYGGING BÍLGEYMSLA
GRUNNMYND 1. HÆÐ OG ÞAK

PÁLL ZÓPHÓNÍASSON TEIKNISTOFA
RÁÐGJAFAVERKFRÆÐIÞJÓNUSTA F.R.V.
KIRKJUVEGI 23 900 VESTMANNAEYJUM.
SÍMI 98-12711, 12339 TELEFAX 98-13076

verk nr. 8412 | dags. MAÍ 1995

teikn. nr. 1 | Þrep/ting D