

BYGGINGARLÝSING
Grunnupplýsingar
Goðahraun 22 - Landnúmer L 235193, Matshluti er einn MHL 01
Notkun
Um er að ræða tveggja hæða einbýlishús,
Aðkoma íbúa er sunnan megin við byggingu. Bilastæðarfjöldi á iðóinni er 2 stæði.

Burðarkerfi og uppbygging byggingahluta / efnisval utanhúss
Sökklar og botnplata eru úr járnbentri steinsteypu á þjappaða fyllingu. Undir plötu er 100 mm einangrun 24kg/m³.
Útveggir 1. og 2. hæðar eru úr timburveggjaeiningum, byggðir upp úr timburgrind sem er einangruð með steinull inn á milli, klæddir að utanverðu með timbur- eða báruálasklæðningu, klæddir að innanverðu gífsplötum.
Gluggar og úthurðir eru úr ál-/trékerfi. Að minnsta kosti tvöfalt einangrunargler er í gluggum. U-gildi uppfylla lágmarkskröfur byggingareglugerðar. Þar sem gluggar ná niður fyrir 60 sm frá gólfu skal setja öryggisglær.
Þak er mænispak, þakhalli er 22°. Þak er byggt upp með timbursperrum einangrað á milli þaksperra í samræmi við hámark U-gildi þaks skv. gr. 13.3.2 í byggingareglugerð. Þakið er loftað og klætt að utan með timburborðum og þettað með tvöföldu asfaltstök. Að innan er þakið klætt með rakanvarnarlagi og gífsí á grind. Þakkantar eru málmklæddir og bakrennur og þakniðurföll úr máli í lit í samræmi við utanhúsklæðningu.
Gólfplata yfir 1.hæð er er byggð upp með timburbitum, steinull á milli, og klætt að neðanverðu með gífsplötum. Ofan á timburbitum er gert ráð fyrir timburplötu, einangrun með gólftalögn, gífsígl þar sem gólfefni legst ofan á. Gert ráð fyrir gólftalögn í húsinu.
Gerð handríða
Úthandrið á svölum eru úr heitt galvanhúðuðum og lökkuðum stálpirófilum í dökkum lit, uppfylla kröfur reglugerðar og eru í 1,1m hæð frá fullfr. gólf. Ofan á pírólum er flatalst sem myndar handlísta. Úthandrið á svölum festast innan á kant.

Gerð innveggja og innihurð
Veggur milli íbúðar og bilgeymslu: Elí60 timburveggur, einangraðir og klæddur gífsplötum.
Lettir innveggir: timbur- eða stálgrind ásamt steinull, klædd með gífsí. Rakavarð plötuferni eru í votrymi og vatnseldar þaðplötur / byggingarplötur undir flisalögn í kringum sturtur og upphengd salerni. Veggir í votrymum eru heit- eða að hlutar til flisalagðir.
Innihurðir íbúða eru almennt yfirfelldar með geredi. Umferðarmál allra innidrya er a.m.k. 0,80x2,0m.

Lagnaleiðir
Inntök verður í bilgeymslu á 1.hæð
Rafkerfi
Aðaltafla er staðsett í bilgeymslu á 1. hæð. Lagnaleið er frá aðaltöflu að bilastæðum fyrir rafhleðslu rafmagnsbíla. Flestar lagnir innanhúss, bæði lágspennu og smáspennukerfa, eru huldar lagnir og í fullu samræmi við IST200. Innlagnamefni er hefðbundið og staðsett í fullu samræmi við IST150. Lagnir að ljósaðstólum og rafhleðslum utandyra eru plastpípur lagðar í jörð, frágangur í samræmi við IST200
Hitakerfi og neysluvatnslagnir
Allt efni skal vera CE-merkt, eða hafa jákvæða umsögn frá Nýsköpunarmiðstöð Íslands um að það uppfyllti kröfur í byggingarreglugerð , standist staðla og falli að verklagi og séríslenskum aðstæðum.
Húsið verður hitað upp með gólfhitakerfi. í baðherbergjum verður handklæðaofn. Stofnlagnir verða lagðar undir loftum og inn í léttum veggjum. Neysluvatnslagnir verða AlpeX rör með þrýstingjum af samstærðri gerð, lagðar undir loftum, inn í léttum veggjum og lagnastokkum og í fódurrörum í gólfum. Á töppunarstöðum skal hitastig ekki vera hærre en 65°C. Heitt neysluvatn skal vera upphitað kalt vatn frá varmaskipti.


Fráveita
Frärennislislagirn í grunni og í jörðu, skulu vera PVC- og PP* eða (PVC*) plastróf af sérstyrktri (ULTRA) gerð/ rífflað að utan og slétt að innan. Frärennislislagirn inni, verða úr polypropylen PP (Polypropylen, grátt plast) nema sérmerktir stofnar (R) skulu vera úr PP/PEH-bykkveggja (Polypropylen, Polyethylene) híjólitil rör. í votrymum skal vera gólfniðurfüll. Frärennislislagirn verða lagðar undir loftum, inn í léttum veggjum og lagnastokkum.

Loftræsing
Loftræsing skal standast kröfur byggingarreglugerðar Vélrænt útsog verður frá lokuðum gluggalausum rýmum í íbúðum og baðherbergjum. Loftræst er frá öllum gluggalausum rýmum (LR) eins og reglugerð kveður á um. Vélrænt útsog skal vera frá eldhúsi og þvottarhúsi t.d gegnum eldhúsháf. Fersklöftsinnök eru í stofurýmum til að ýta undir góð loftskipti í íbúð og koma í veg fyrir undirþrýsting. Loftræsirör skulu almennt tekin upp úr þaki eða í gegnum útvegg.
Brunavarnalýsing
BRUNAVARNIR

Brunahólfun
Íbúð er sér sér brunahólf með a.m.k. Elí60 brunahólfun á milli þess og bilgeymslu
Burðarvirki
Hæðaskil eru a.m.k. R60 (EI90).
Brunamótstaða aðalburðarvirkja er a.m.k. R60 skv. töflu 9.10 þar sem brunaaág er talið „meðal“ eða minna en 800 MJ/m².
Brunamótstaða burðarvirkis þaks er a.m.k. R30.
Svalir eru a.m.k. REI60. Klæðning undir þeim er í flokki K10 B,s1-d0.
Klæðningar
Klæðningar eru skv. (ST EN 13501.
Utanhúsklæðningar á víðum stöðum eru í flokki 2 (K10 D,s2-d0) sem er í samræmi við grein 9.7.3
Veðurkápa innan á svölum og öðrum stöðum er í flokki A,s1-d0 (sjá aðaluppdrátt).
Sett verður brunastopp í hæðaskil til að hindra útbreiðslu elds í loftbili bak við útríklæðningu milli hæða.
Klæðning neðan á svalir verður í flokki K10 B,s1-d0.
Vindvörn er í flokki B,s1-d0. Þakklæðningar eru í flokki B(roof) (t2).
Flóttaleiðir
Tvær óháðar flóttaleiðir eru frá öllum gístrýmum. Önnur leiðin frá efri hæðum er út á svalir.
Reykskynjarar
Reykskynjarar eru í húsi, a.m.k. einn fyrir hverja 80 m².
Reyklosun
Reykraeing er almennt um glugga og hurðir.
Brunaþéttingar
Brunaþéttingar skulu uppfylla sömu kröfur og viðkomandi brunahólfandi veggir og hæðaskil og vinnast af viðurkenndum aðilum.
Sorp
Sorpflökkum er staðsett í sorpsgerði á norðurhluta lóðar. Nálagst sorpi er tengi fyrir spúlslöngu

Stærðarmál:			
		Brúttó m²	Rúmmál m³
Botnplata	1	159,8	32,0
	2	102,7	492,1
Samtals		262,5	366,8
			890,9

Lóðinn Goðahraun 22 er 845,6 m². Nýtingarhlutfall er 0.31

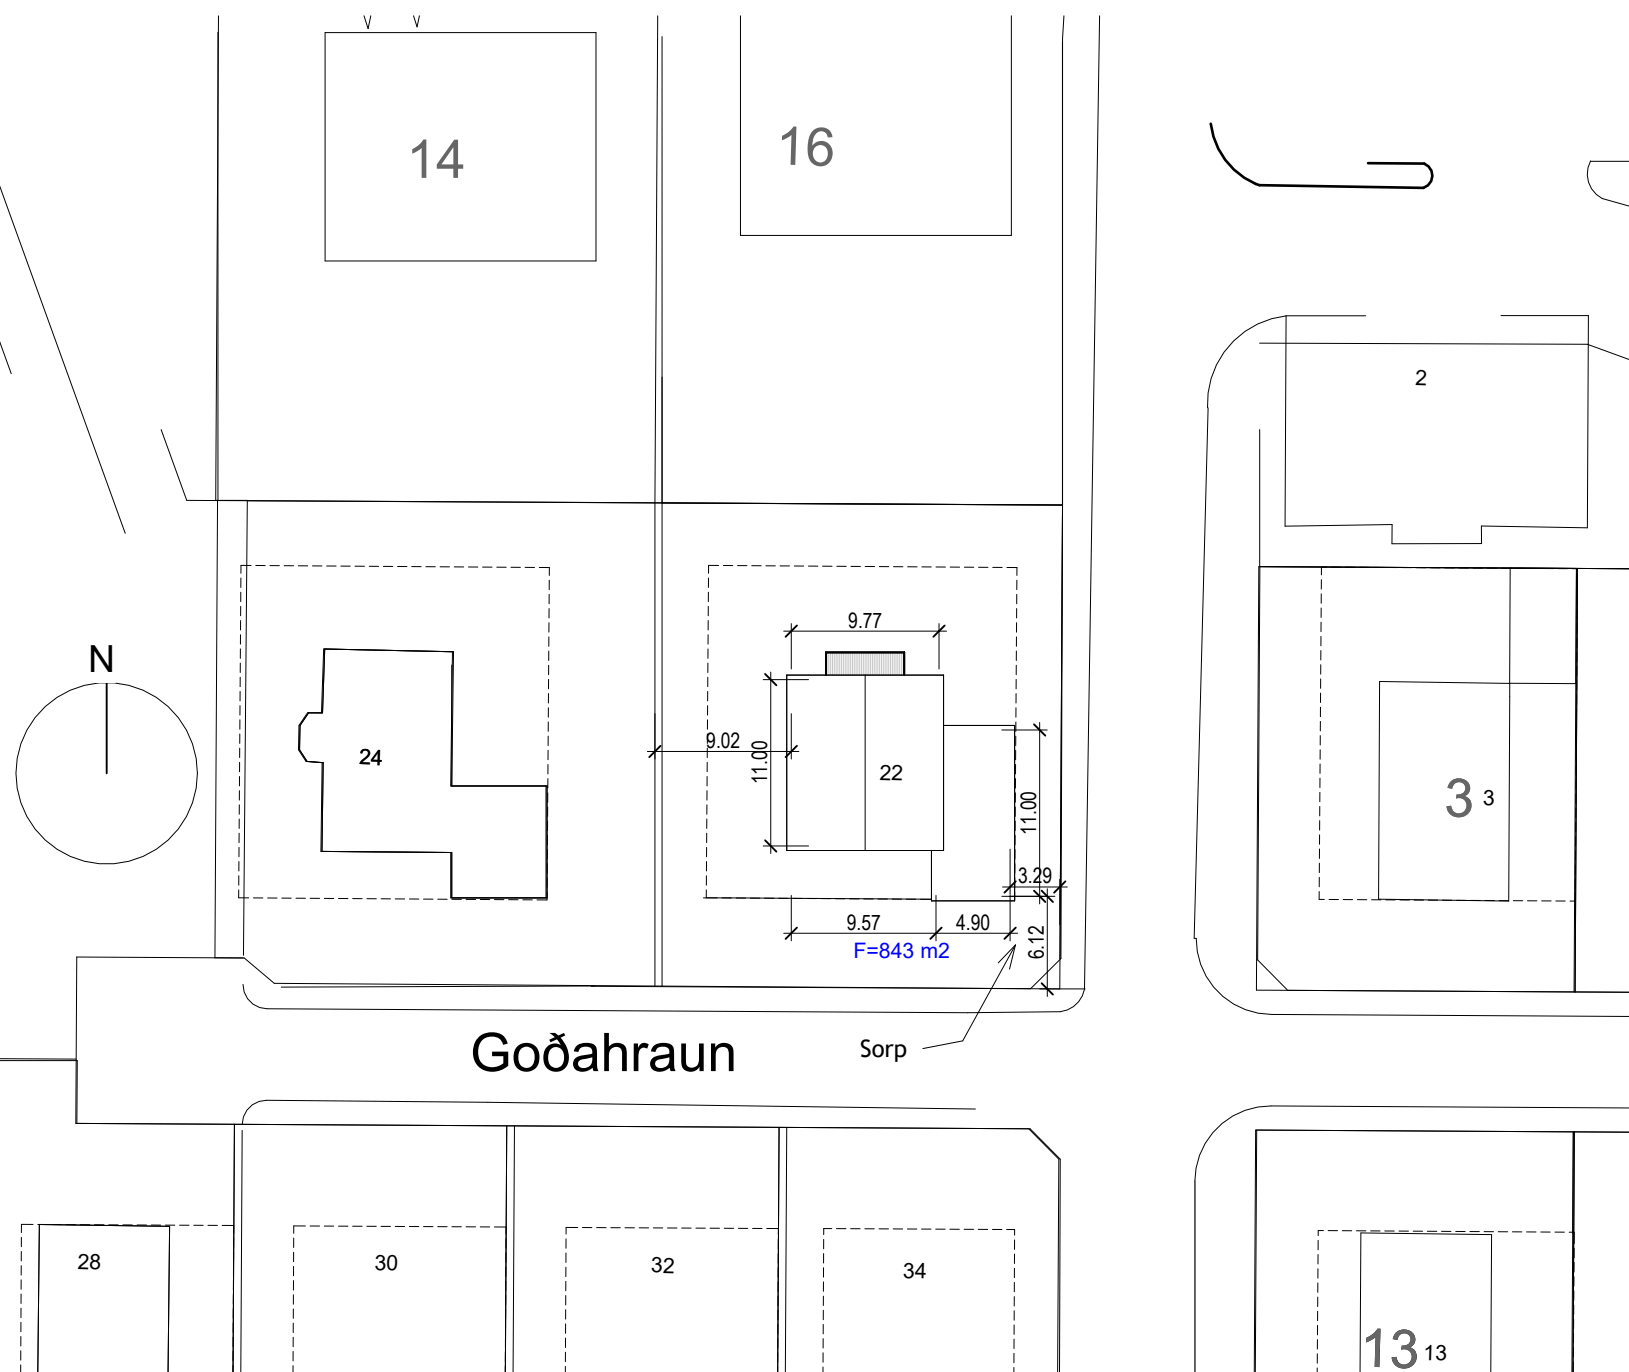

1 Afstöðumynd

1 : 500

Skráningartafla: Goðahraun 22, Vestmanneyjum				Skrásetjari: Bragi Magnússon														
Landeignanúmer: 235193				Kennitala: 130690-3279														
Matshlutanúmer: 01				Utgáfa: 5.03 Dags.: 19.11.2024														
Uppskipting og lýsing				Stærðir														
D0	D1	D2	D3	D4	D5	D5M	D6	D7	D8	D9	D10a	D10b	D11	D12	D13	D14	D15	
Lokun	Rými hæð-röð	Nokun texti	Höfuð-flokkun	Eignar-hald	Botnflötur m²	Milliflötur m²	Stigar m²	Op m²	Brúttóflötur m²	Brúttóflötur sh < 1.8	Salarhæð min	Salarhæð max	Brúttó rúmmál m³	Nettóflötur m²	Birt flatarmál m²	Reiknitala skiptarúmmáls	Skipta-rúmmál m³	
		Matshluti			267,2	0,0	4,8	4,7	262,5	0,0			890,9	229,9	262,5		748,312	
		Botn											32,0					
	01	1. hæð			159,8	0,0	4,8	0,0	159,8	0,0			492,1	139,2	159,8			
A	0101	Íbúð	N	0101	120,0		4,8		120,0		2,93	3,41	362,7	103,4	120,0	3,02	312,268	
A	0102	Bilgeymsla	B	0101	39,8				39,8		3,09	3,41	129,4	35,8	39,8	3,25	116,350	
	02	2. hæð			107,4	0,0	0,0	4,7	102,7	0,0			366,8	90,7	102,7			
A	0201	Íbúð	N	0101	107,4			4,7	102,7		2,37	4,46	366,8	90,7	102,7	3,42	310,194	
C	0202	Svalir	S	0101	9,5				9,5							1,00	9,500	
Athugasemdir																		