




Suðurhlið
1 : 100

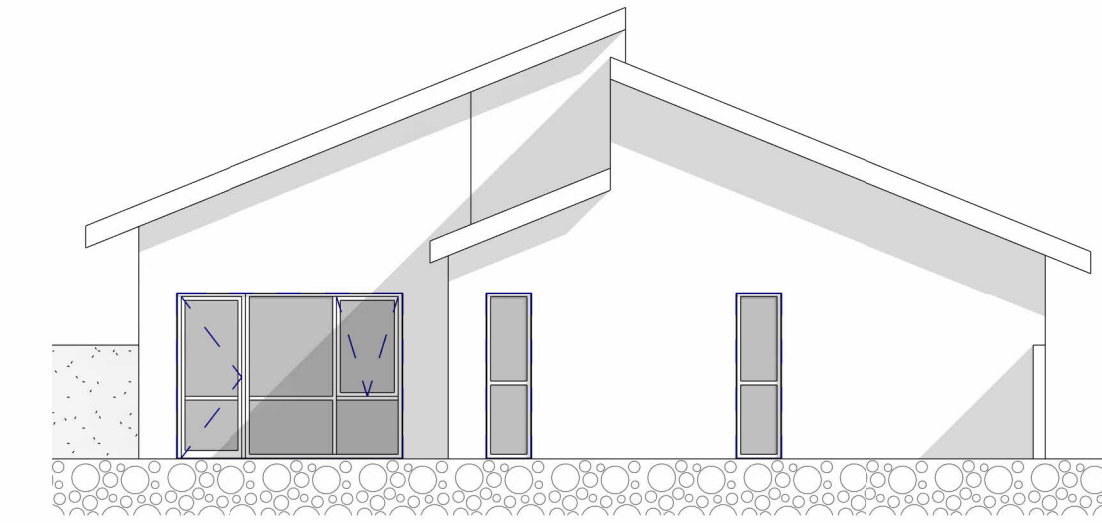


Vestuhlić
1 : 100

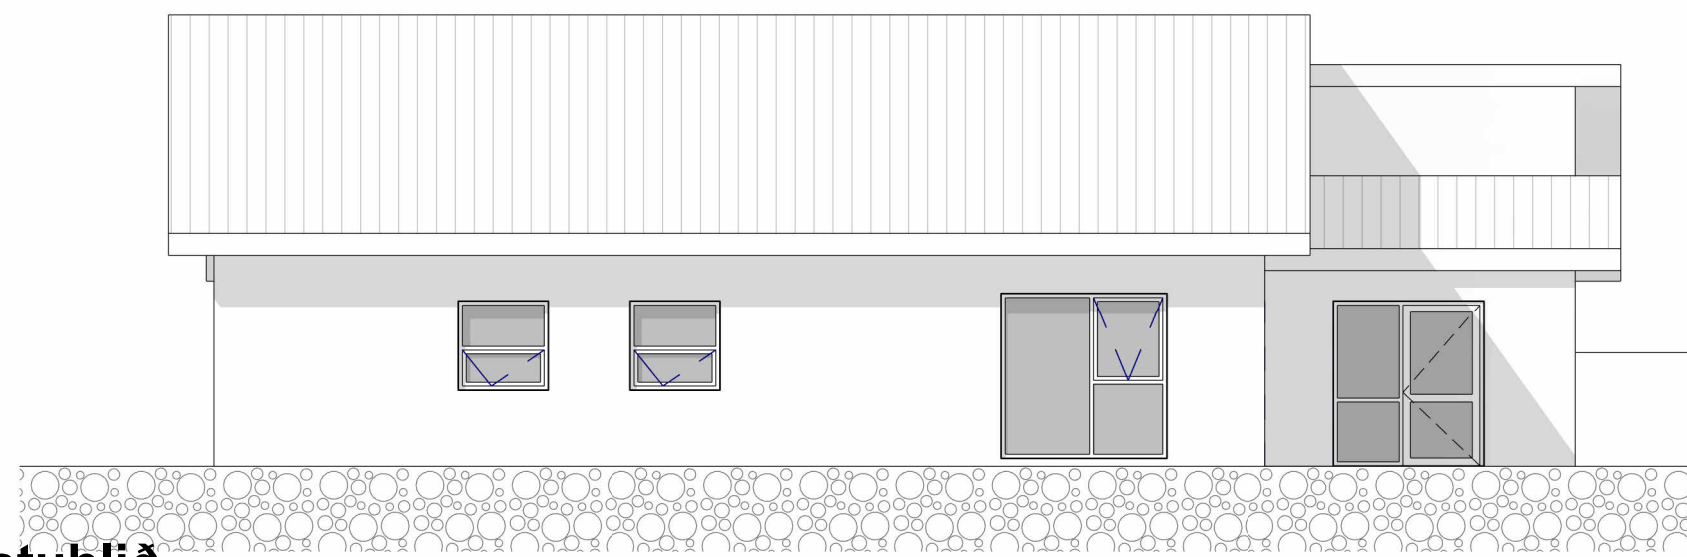


Snið C
1 : 100

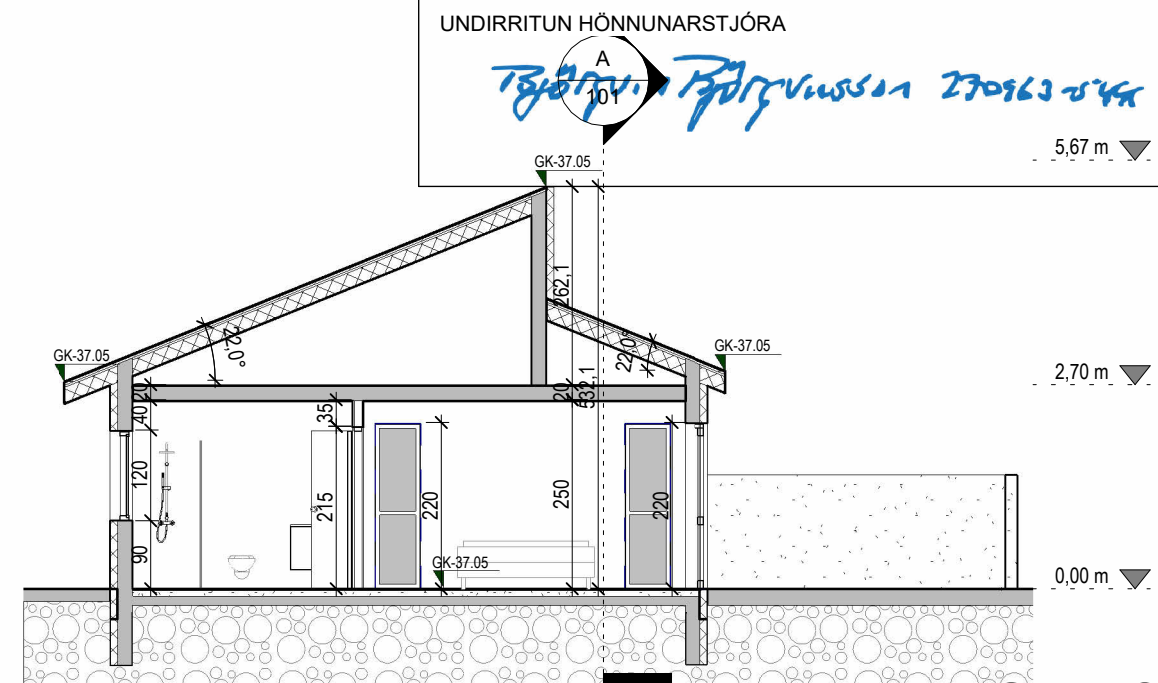


Snið B
1 : 100

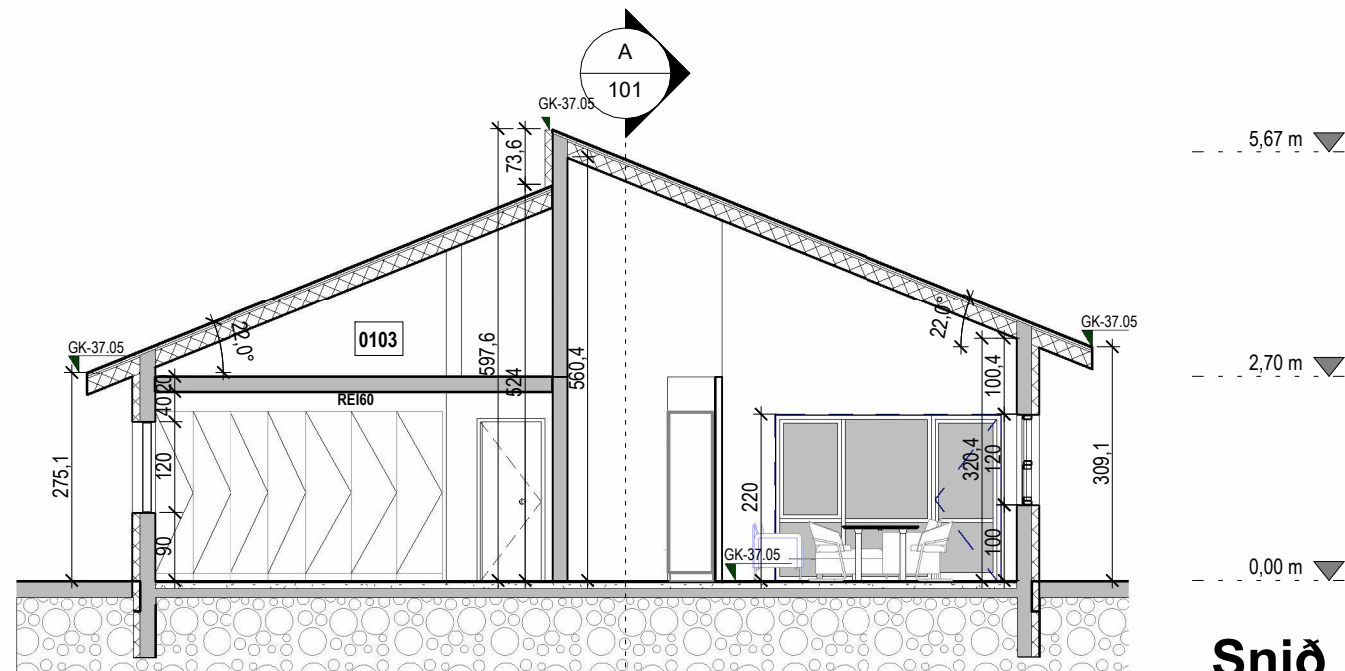


Sniở D
1 : 100

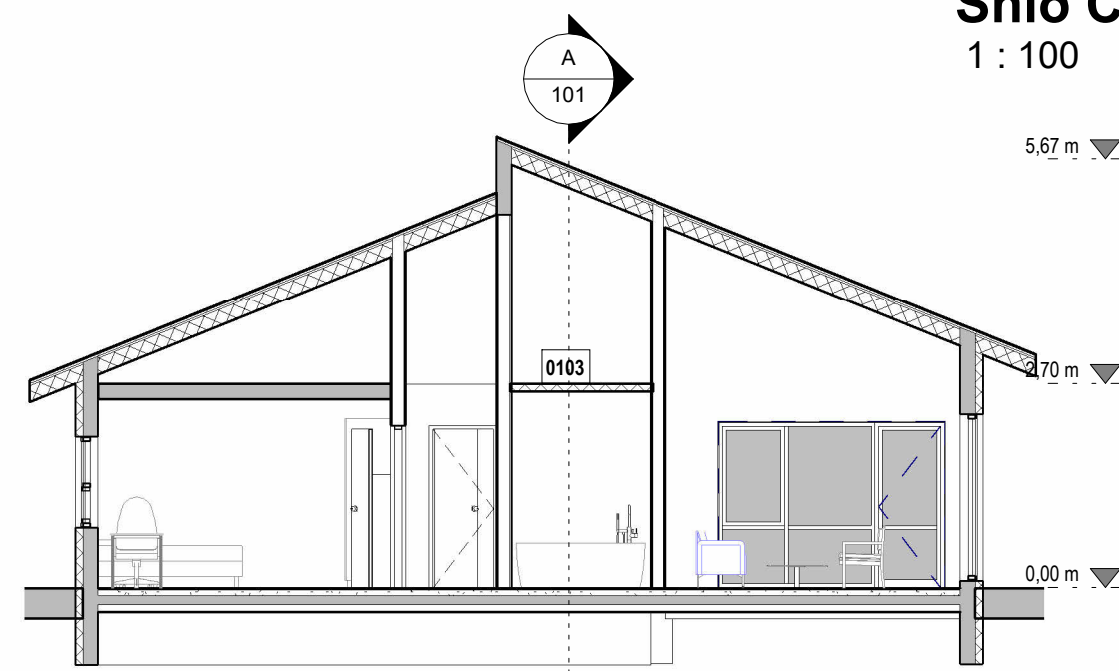

Hæð 1
1 : 100

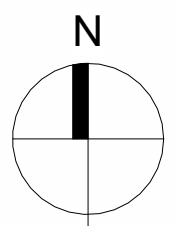

Afstöðumynd
1 : 500

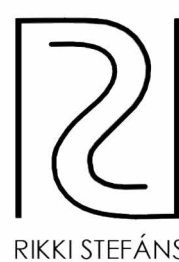

ÚTG. DAGS 2024-07-17	HANNAÐ RS	MÆLIKVARÐI 1:100 / A1	Goðahraun 34 900 Vestmannaeyjar Aðaluppdráttur Grunnmynd, snið útlit, skráningartafla, afstöðumynd
YFIRFARID BB	TEIKNAÐ RS	1:500 / A1	
Undirskrift: <i>[Handwritten Signature]</i>			VERKFANG 079 TEIKNING 101

© Öll afnot og afritun teikningar, að hluta eða í heild er háð skriflegu leyfi höfundar