

*** Byggingarfulltrúi**

Sigurður Smári Benónýsson
 Tími: 29.08.2023 11:36
 Undirritað í OneCRM


Samþykkt af byggingarfulltrúa

*** Hönnuður**


Unnsteinn Jónsson
 Tími: 18.07.2024 14:31
 Undirritað í OneCRM

Undirritað með OneSign


- gar:
- BO björgunarpoppur
 - EI eldvarmteppi
 - GN gölfniðurfall
 - GK gölfkoti
 - HL handlaug
 - LR loftræsing
 - R reykskynjari
 - RÆ ræstivaskur
 - SL handslökkvæki
 - ÚT flottaieið
 - PN þakniðurfall

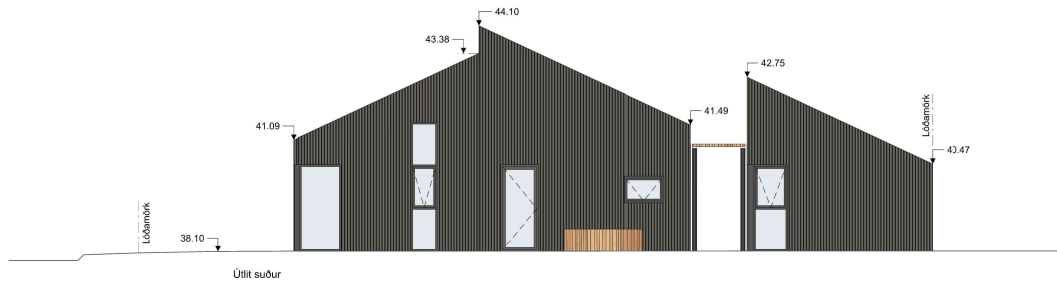


Útlit suður

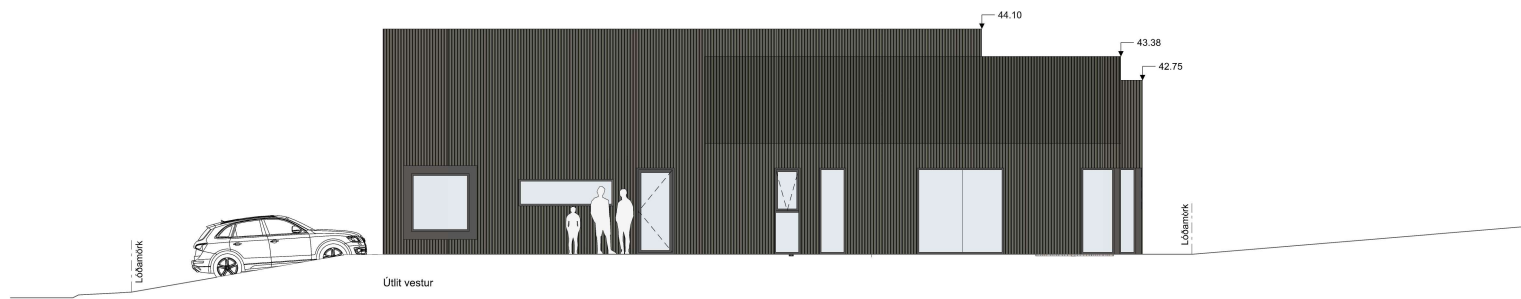

Útlit vestur

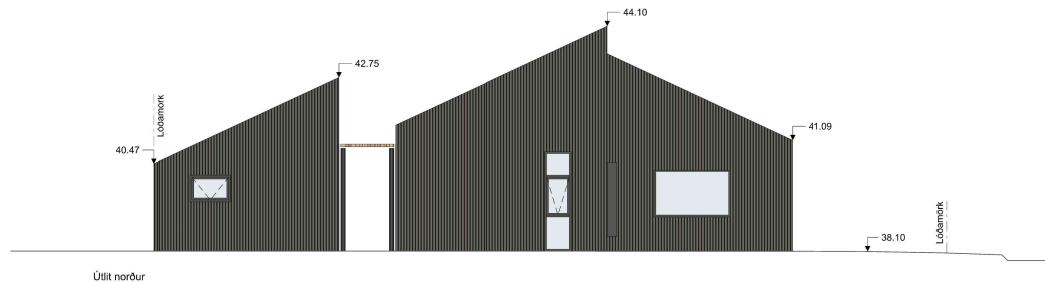

Útlit norður

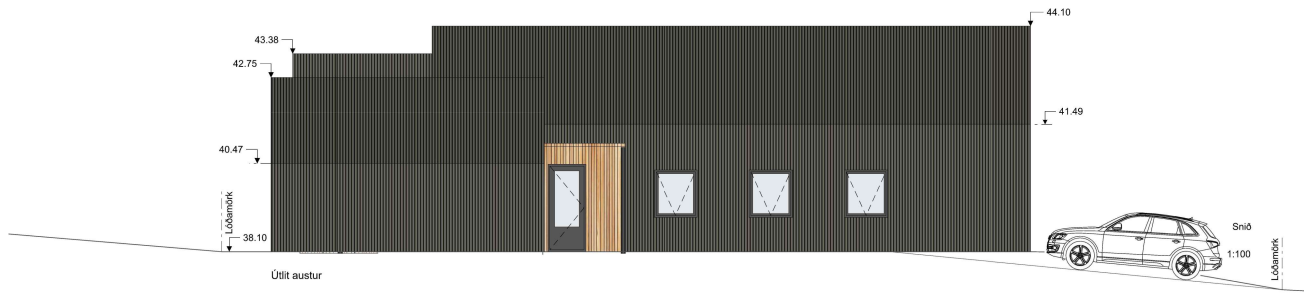

Útlit austur

Endurskoðun: _____ Dags: _____

Goðahraun 13

Íbúðarhús, Goðahrauni 13, 900 Vestmannaeyjum
 Landnúmer: L235192
 Staðgreinir: -

Aðalteikning

Efni: Útlit
 Mælikvarði: 1:100
 Blaðstærð: A2
 Hannað/teiknað: UJ
 Dagsetning útgáfu: 05.10.2023
 Númer teikningar: 1-XX-02-01

iForma

Lindasmár 22, 201 Kópavogur, kt: 680100-2840,
 sími: 6976310, netfang: iformapostur@gmail.com