




ÚTLIT - SUÐUR

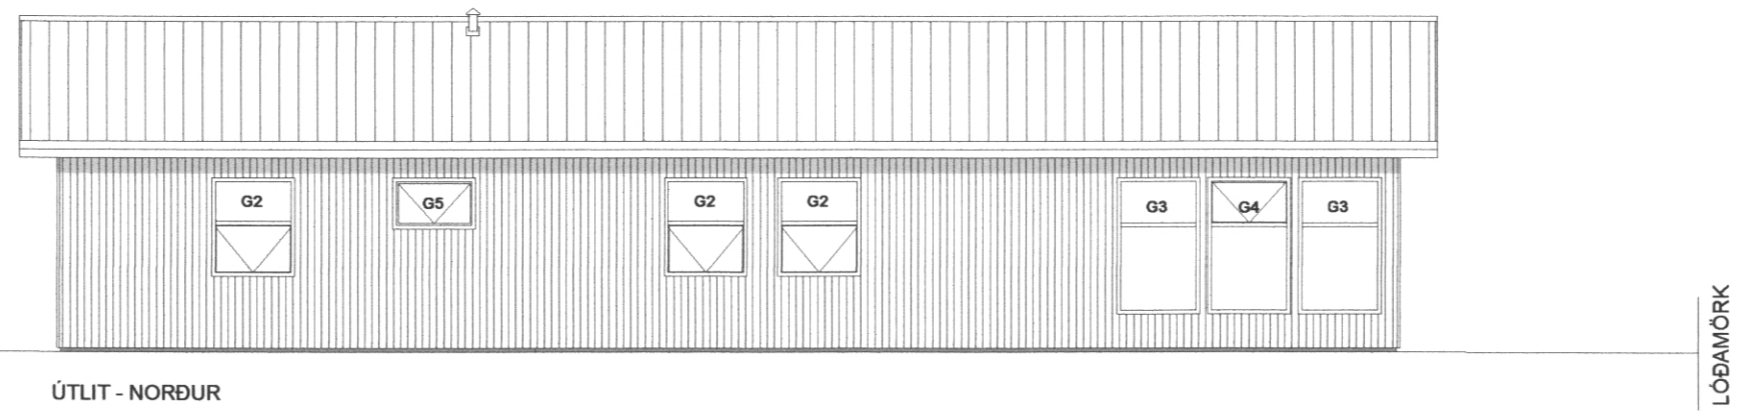


ÚTLIT - NORÐUR

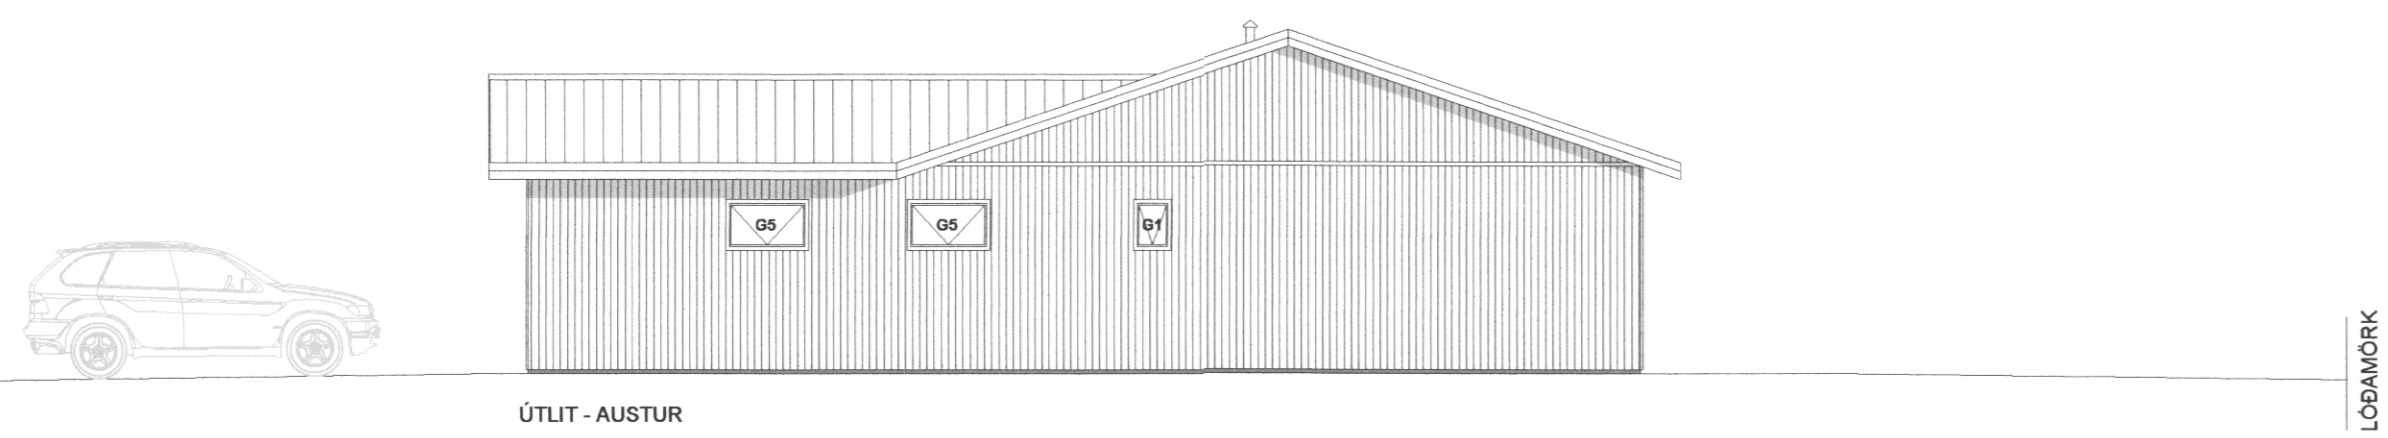

ÚTLIT - AUSTUR

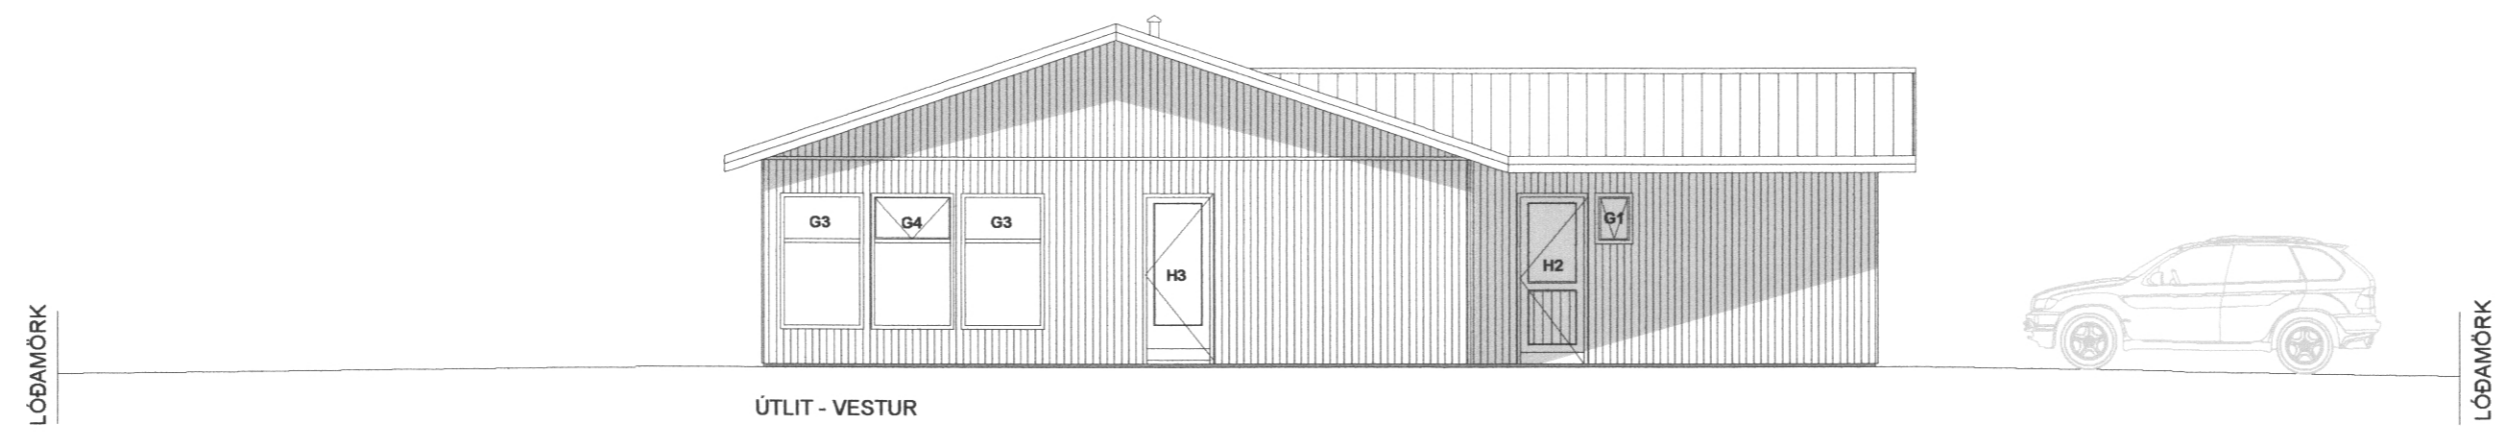

ÚTLIT - VESTUR

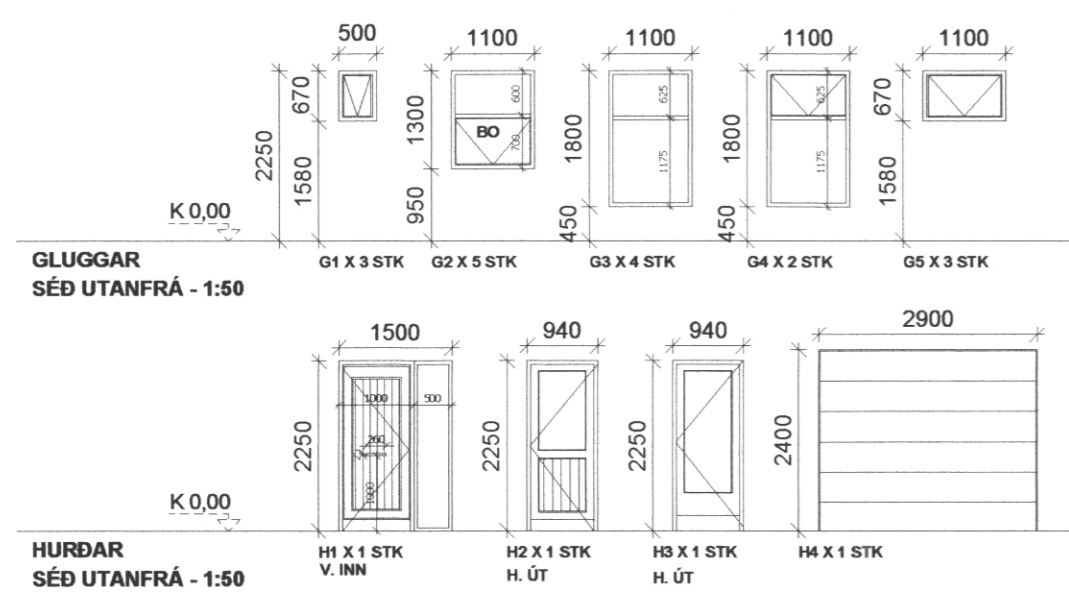

SAMÞYKKT AF BYGGINGARFULLTRÚA

19. OKT. 2018

*Sigurður S. Björnsson*

BYGGINGARFULLTRÚINN Í VESTMANNNAEYJUM

Samþykkt á fundi byggingar-  
nefndar Vestmannaeyja

10. SEP. 2018

Byggingarfulltrúinn í Vestmannaeyjum

BR.	DAGS.	BREYTING
<p><b>GODAHRAUN_VESTMANNAEYJUM</b></p> <p><b>GODAHRAUN_4</b></p> <p><b>ÚTLIT/GLUGGAR_OG_HURDIR</b></p> <p><b>ÍBÚÐARHÚS</b></p>		
<p>Hannað: <b>ÓTB</b></p>		<p>Tekning nr.: <b>102</b></p>
<p>Samþykkt: Ólafur Tage Bjarnason</p>		<p>Mkv: <b>1.100</b></p>
<p>Hönnunarstjóri (ef annar en aðalhönnuður): <i>Ólafur Tage Bjarnason</i></p>		<p>Kl.: <b>150482-3489</b></p>
<p>Dags: <b>03.07.18</b></p>	<p>Nr: <b>030.18</b></p>	<p>Bláskráð: <b>A2</b></p>
<p><b>EFFORT</b> Ólafur Tage Bjarnason</p> <p>.....TEIKNISTOFA..... Byggingafræðingur BSc</p> <p>HÁHEIDI 2. 800 SELFOSS, KL. 150482-3489</p> <p>Sími: 697 6946, Veffang: www.elfort.is</p>		