

Skráningartífa: Godahraun 10, Vestmannaeyjum		Skrásetjari: pz														
Löndunúmer: 170-150	Matshlutunúmer: 01	Útgáfa: 4.011	Dags.: 4/2/2019													
Uppskipting og lýsing	D2	D3	D4	D5	D6	D7	D8	D9	D10a	D10b	D11	D12	D16	Reiknata	D17	
Lokun	Rými hæð-roð	Hetkur text	Höflub. flokkun	Sígnar-hæð	Bæturflatur m²	Málfatur m²	Sígar m²	Op m²	Brústríkur m²	Sálarhæð m	Brústríkur m²	Netstofur m²	Brústríkur m²	Reiknata	Skot-rúmmál m³	
<b>Matshluti</b>				360.3	0.0	0.0	0.0	263.6	20.0				1.023.6	230.5	243.6	731.980
<b>Both</b>													47.9			
	F 01	1. hæð			239.6	0.0	0.0	0.0	239.6	0.0			797.8	209.0	239.6	
A	F 0101	ibúð	N	F 0101	188.2				188.2		2.80	5.25	604.4	163.6	188.2	3.21
A	F 0102	bílskúr	B	F 0102	51.4				51.4		2.90	5.25	193.4	45.4	51.4	3.76
B	F 0103	stétt við inngang	U	F 0101	3.1				3.1							
	F 02	2 hæð			120.7	0.0	0.0	0.0	24.0	20.0			177.9	21.5	4.0	
A	F 0201	bílskúr	B	F 0102	24.0				24.0	20.0			0.90	2.35	40.4	21.5
A	F 0202	þakrymi	V	F 0101	96.7								0.35	2.20	137.5	4.0
<b>Althugasemdir</b>																
<b>Sameignir summa</b>																
<b>Eignarhlönd</b>																
	F 0101	ibúð			188.2	525.156	525.156									
	F 0102	bílskúr			55.4	206.824	206.824									
		Alls			243.6	731.980	731.980									

**BYGGINGARLÝSING**

**BYGGING / EIGNIN**  
 UM ER AD RÆÐA EINBYLISHÚS VID GODAHRAUN 10 A EINNI HÆÐ MED INNBYGGDUM BILSKÜR, STEYPT Á STADNUM, EINANGRÁÐ AD UTAN MED VALMÁPAKI.

**UNDIRSTÖÐUR**  
 SÖKKLAR GRUNÐADIR Á ÞJAPPADRI FYLLINGU.  
 -STEYPTAR OG JÁRNSTÉNTAR  
 -75mm PLASTEINGRUN  
 -150mm STEINSTEYPT OG JÁRNBENT PLATA BILSKÜR  
 -25 mm EINANGRUN  
 -75 mm STEYPUJÖGN JÁRNBENT GÓLFHITA  
 -EINANGRÁÐIR AD UTAN MED 75mm PLÁSTI OG DRENDUK AD JARÐVEGI  
 -EINANGRÁÐIR AD UTAN MED 75MM OG ÞUSSADIR SJÁANLEGR FLETUR

**ÚTVEGGIR - BURDARVEGGIR**  
 -200 mm JÁRNBENT STEINSTEYPA  
 ÞUSSAD AD INNAN  
 -EINANGRÁÐIR AD UTAN MED 100mm PLASTEINANGRUN OG  
 -ÞUSSAD MED MURKERFI  
 INNVEGGIR BURDARVEGGIR  
 -150-200mm STEINSTEYPTIR, JÁRNBENTIR OG ÞUSSADIR

**ADRIR INNVEGGIR**  
 -VEGGIR 100mm HLADNIR OG ÞUSSADIR  
 -EÐA GÍFSVEGIR MED 2X13mm GÍFSI OG EINANGRÁÐIR MED 100mm STEINULL

**ÞAK YFIR SVEFNÁLMU**  
 -UPPSTÓLAD ÞAK OFAN Á STEYPTA PLÖTU 48X198mm SPERRU c/c 600mm  
 -EINANGRÁÐ MED 200mm STEINULL MED VINDPAPPA OFAN Á STEYPTA PLÖTU.

**ÞAK YFIR STOFU OG BILSKÜR.**  
 -JUPTEKID TIMBURLÖFT YFIR STOFU  
 -ÞAKJÁRN  
 -LEKTUR 34X45 Á 12mm KROSSVIÐSRENNINGUM  
 -ÞAKPAPPI  
 -BORDAKLÆDNING 25\*150  
 -SPERRUR 50X245 c/c 600mm  
 -ÚTVEGG KOMI TVÖ 50 mm RÖR FYRIR LOFTUN Í HVERT SPERRUBIL  
 -220mm ÞAKULL MED ÁLÍÐUM VINDPAPPA-LOFTUN  
 -LIMTRÉSBITAR SEM BURDARVIRKI Í ÞAKI  
 -RAKAVARNALAG UNDIR SPERRUM  
 -RAFMAGNSGRIND 48\*48 c/c 600mm  
 -KLÆDNING Í FLOKKI 2 NEDAN Á RAFMAGNSGRIND

**GLUGGAR**  
 -ÁLKLÆDDIR TRÉGLUGGAR MED TVÖFÖLDU GLERI

**LAGNIR:**  
 FRÁRENNSLIAGNIR Í GRUNNI PVC PÍPUR  
 FRÁRENNSLIAGNIR OFAN SÖKKULS PP PÍPUR  
 NEYSLUVATNSLAGNIR RÖR Í RÖR KERFI PEX PÍPUR  
 GÓLFHTAKERFI PEX PÍPUR  
 STOFLAGNIR HITA RUNNVEGGJADAR STALLAGNIR  
 STOFNLAGNIR NEYSLUVATN PEX PÍPUR


**TÁKN Á TEIKNINGU**  
 LR - LOFTRÆSTING  
 GN - GOLFNRIDURFALL

**LEIÐNITAP**  
 -GÓLFPLATA 0.3W/m² \*K  
 -ÚTVEGGIR 0.4W/m² \*K  
 -ÞAK 0.2W/m² \*K

**REIKNINGSLEGT ÁLAG**  
 -VINDÁLAG 150KG/m²  
 -SNJÁLAG 100KG/m²  
 -NOTÁLAG 200KG/m²

**STÆRDIR SJÁ Í SKRÁNINGARTÖFLU**  
 LÖÐARSTÆRÐ 632 m², NYTINGARHLUTFALL 0.36  
 2 BÍLASTÆÐI Á LÖÐ

**BRUNAVARNIR**  
 BILSKÜR ER HÖLFADUR AF FRÁ IBÚÐ MED EI 60 VEGGJUM OG  
 EICS30 HURÐUM  
 BJÖRGUNAROP ERU Í ÖLLUM SVEFNRYMUM  
 SLÖKKVITÆKI Í ANDDYRI, BILSKÜR OG ELDHÚSI.  
 REI60 60 MÍN BRUNAHÖLFANDI VEGGUR  
 EI-CS30 HURDIR 30 MÍN. REYKÞETTAR  
 R - REYKSKYNJARI  
 BO - BJÖRGUNAROP

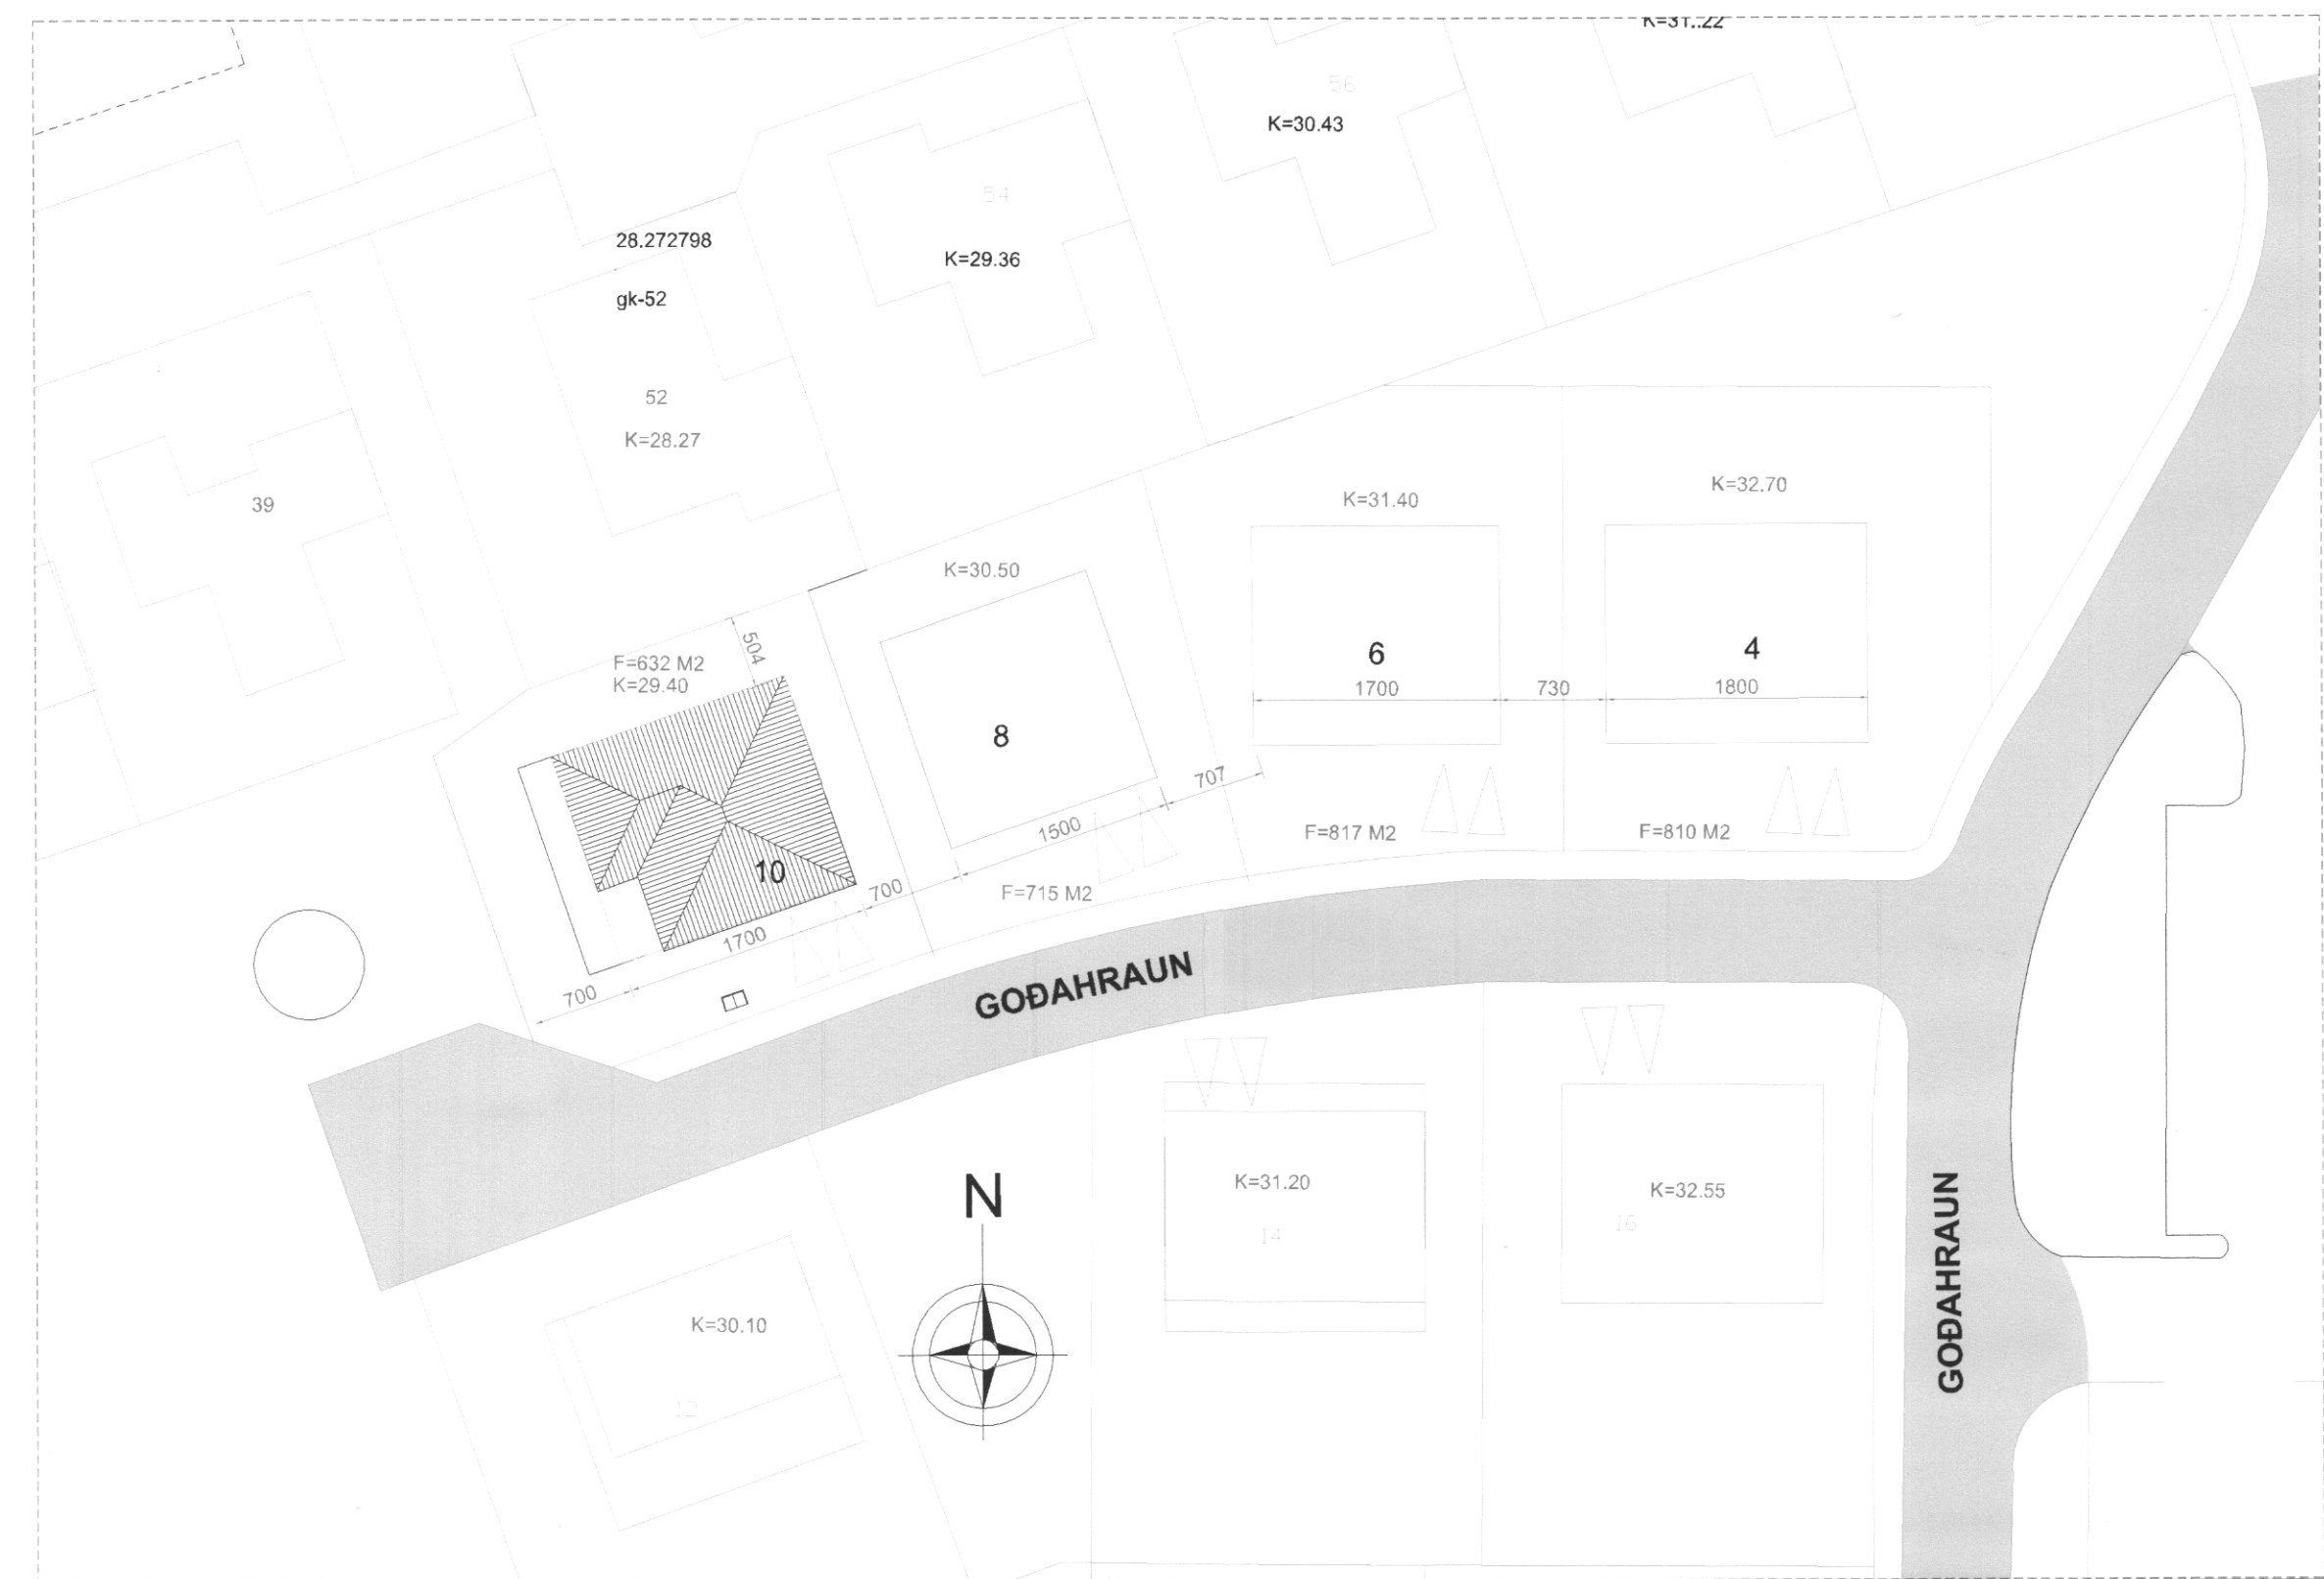

SAMBYKKT AF FUNDI BYGGINGARFULLTRÚA  
 13. DES. 2018  
 Byggingarfulltrúinn í Vestmannaeyjum

11. APR. 2019  
 SÍMIR  
 BYGGINGARFULLTRÚINN Í VESTMANNAEYJUM

UNDIRRITUN SAMRÆMINGARHÖNNUDAR  
 Þýðing: Þýðingurinn 2019.04.04

TILVISUN

ÚTG. DAGS SKÝRINGAR TEIKNAN RÝNT SAMÞ.

**tpz teiknistofa** Kirkjuvegi 23 900 Vestmannaeyjum Sími 481-2711 tpz@teiknistofa.is www.teiknistofa.is

ÚTG. DAGS	HANNAD	MÆLIKVARDI
17.09.2018	RS/BB	1:100(A1)
YFIRFARIÐ	TEIKNAD	1:500 (A1)
PZ	RS/BB	

SAMBYKKT: Þýðingurinn 2019.04.04

**GODAHRAUN 10**  
 900 VESTMANNAEYJAR  
 ADALUPPDRÆTTIR  
 GRUNNMÝND, SNÍÐ, ÚTLIT, AFSTÖÐUMÝND  
 OG SKRÁNINGARTAFLA

VERKFRANG 1808 TEIKNING 101