

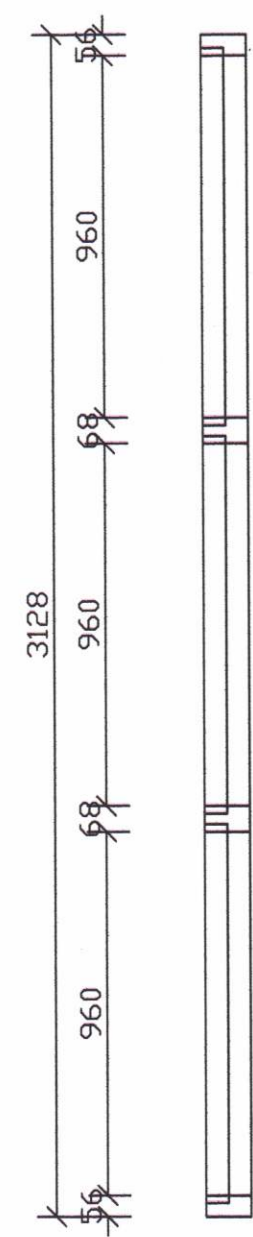
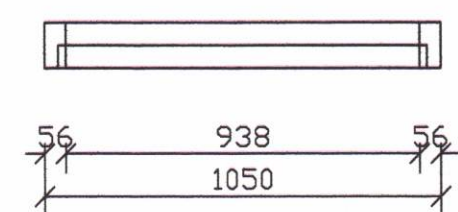




GLUGGI G-3 3 STK.

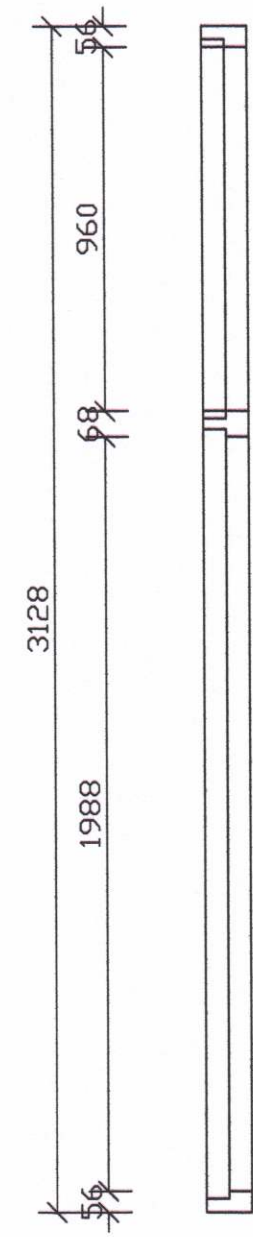


GLUGGI G-2 1 STK.

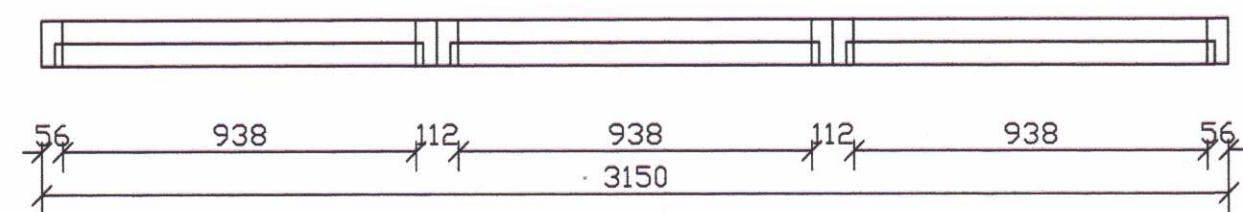




GLUGGI G-1 1 STK.

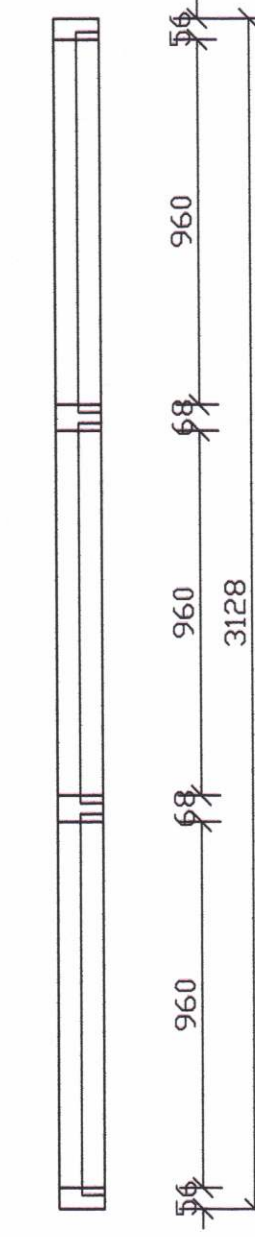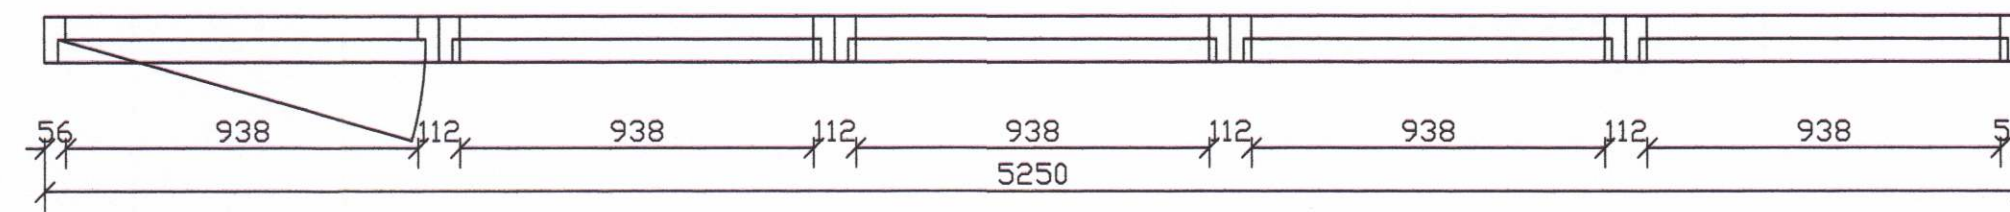


BÍLSKURSHURÐ H-3 1 STK.

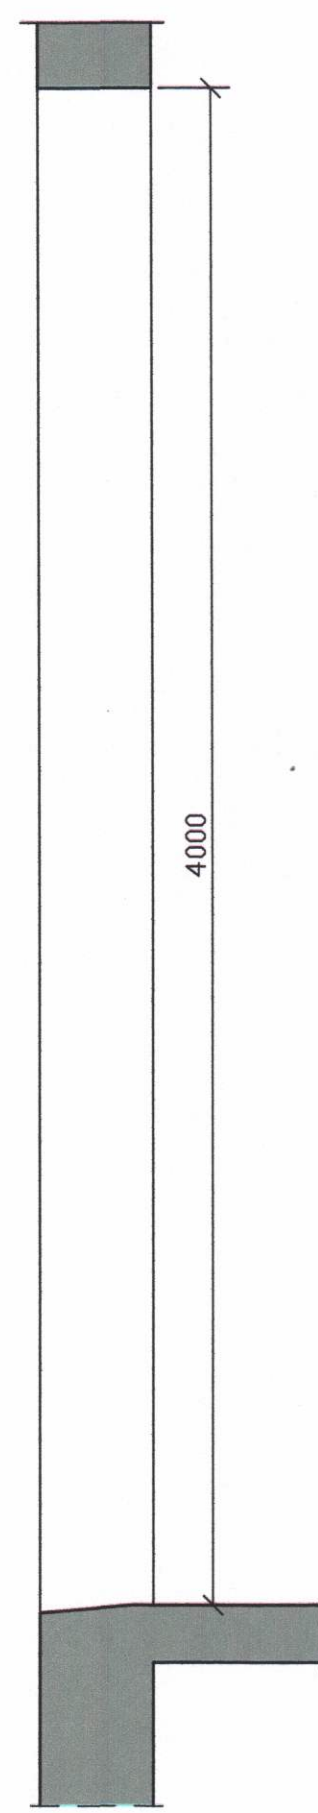

HURÐ H-2 1 STK.

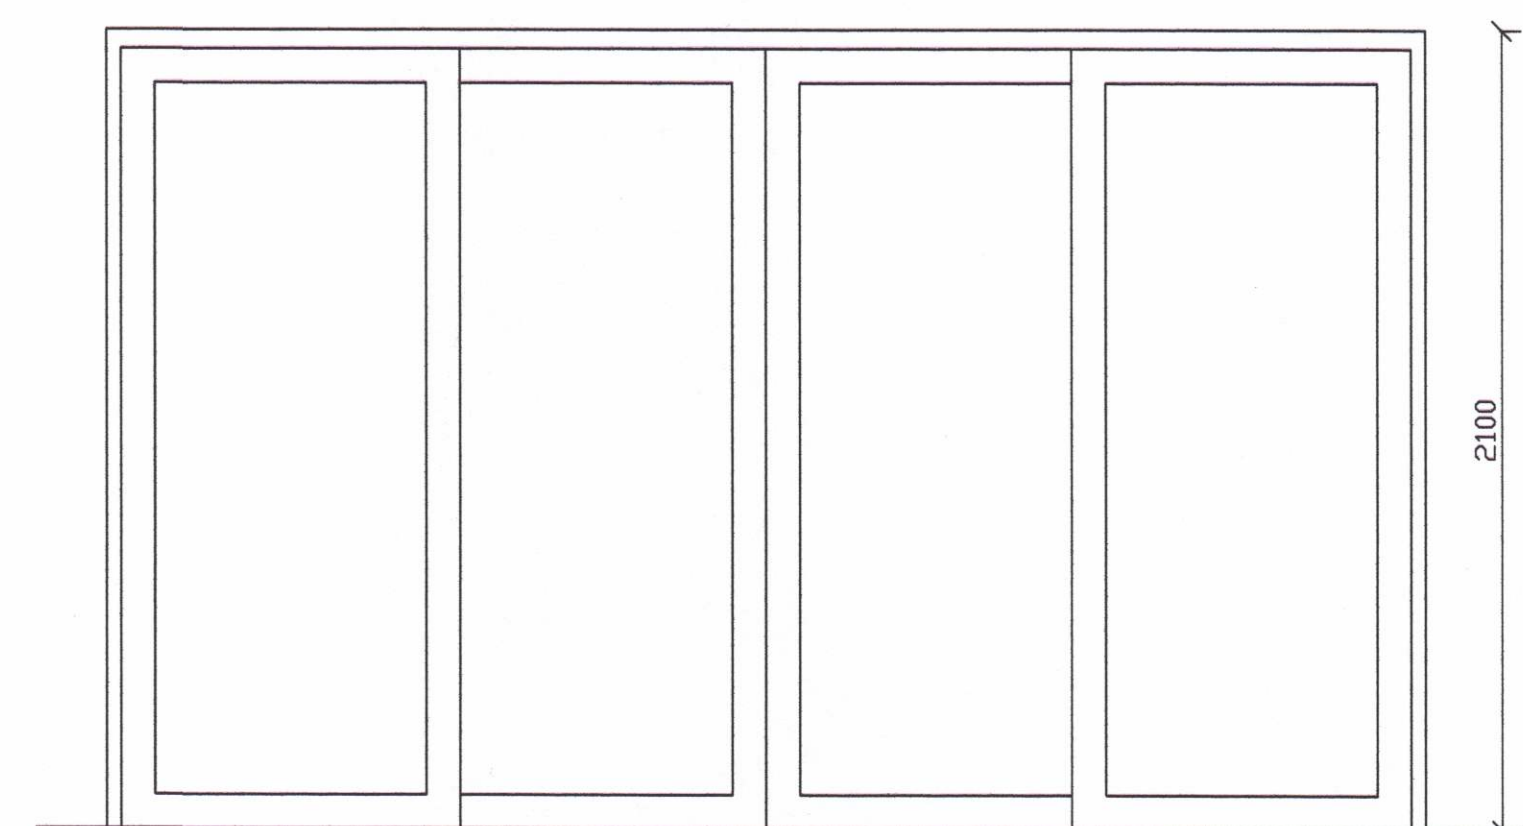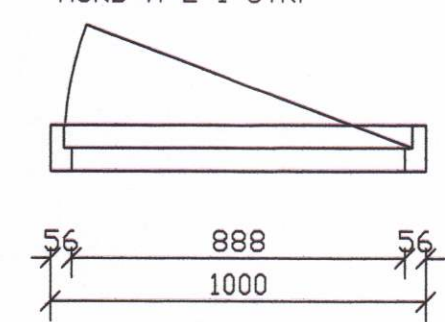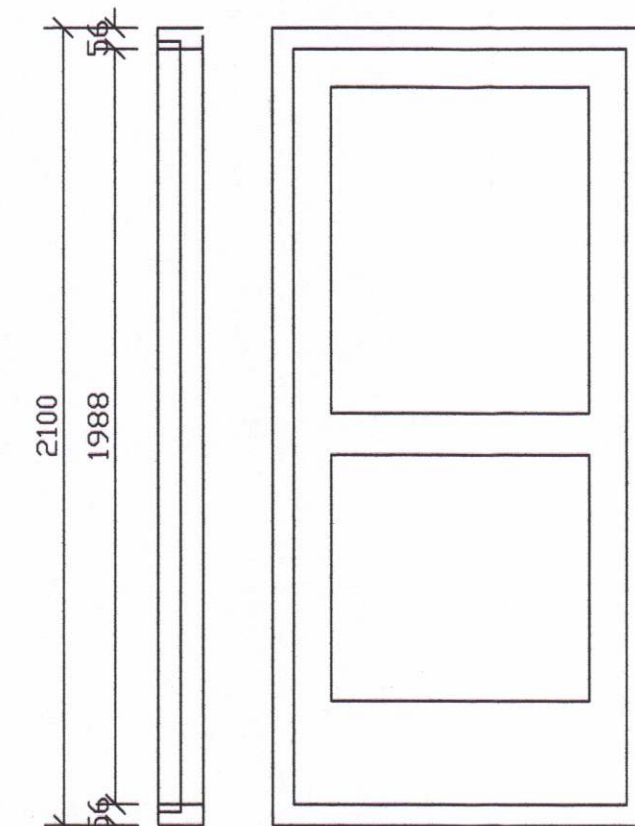

HURÐ H-1 1 STK. ÚTIHURÐ

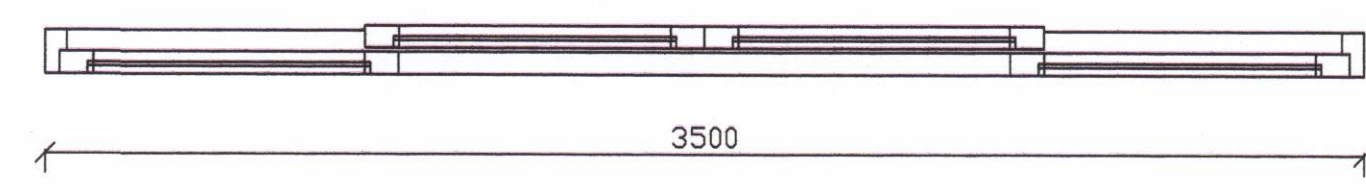

SAMÞYKKT AF BYGGINGARFULLTRÚA
3 D. NÓV. 2011
SSB
BYGGINGARFULLTRÚINN Í VESTMANNAEYJUM

NR	DAGS.	BREYTING
A		
B		
C		
D		
E		
F		
G		
H		

SKÝRINGAR

Blank area for notes.

Teiknistofa PZ ehf
Ráðgjafarverkfræðisjónusta
FRV
Kirkjuvegi 23 900 Vestmannaeyjum Sími 481-2711 Fax-481-3076
Heimasíða <http://www.teiknistofa.is> Netfang pz@teiknistofa.is

Verkefni
GRÆDISBRAUT 1 VESTMANNAEYJUM
VERSLUNARHÚSTÆÐI
Verkefni
GLUGGAR OG HURDIR ÚTI

Dags.	Hannað	Verk.nr	Mælikvarði
NÓV. 2011	SP	1027	1:20
Yfirfarið	Teiknað	Teikn.nr	Breyting
	EA	108	

Samþykkt
Sigrún Pálsson 240759-2339