
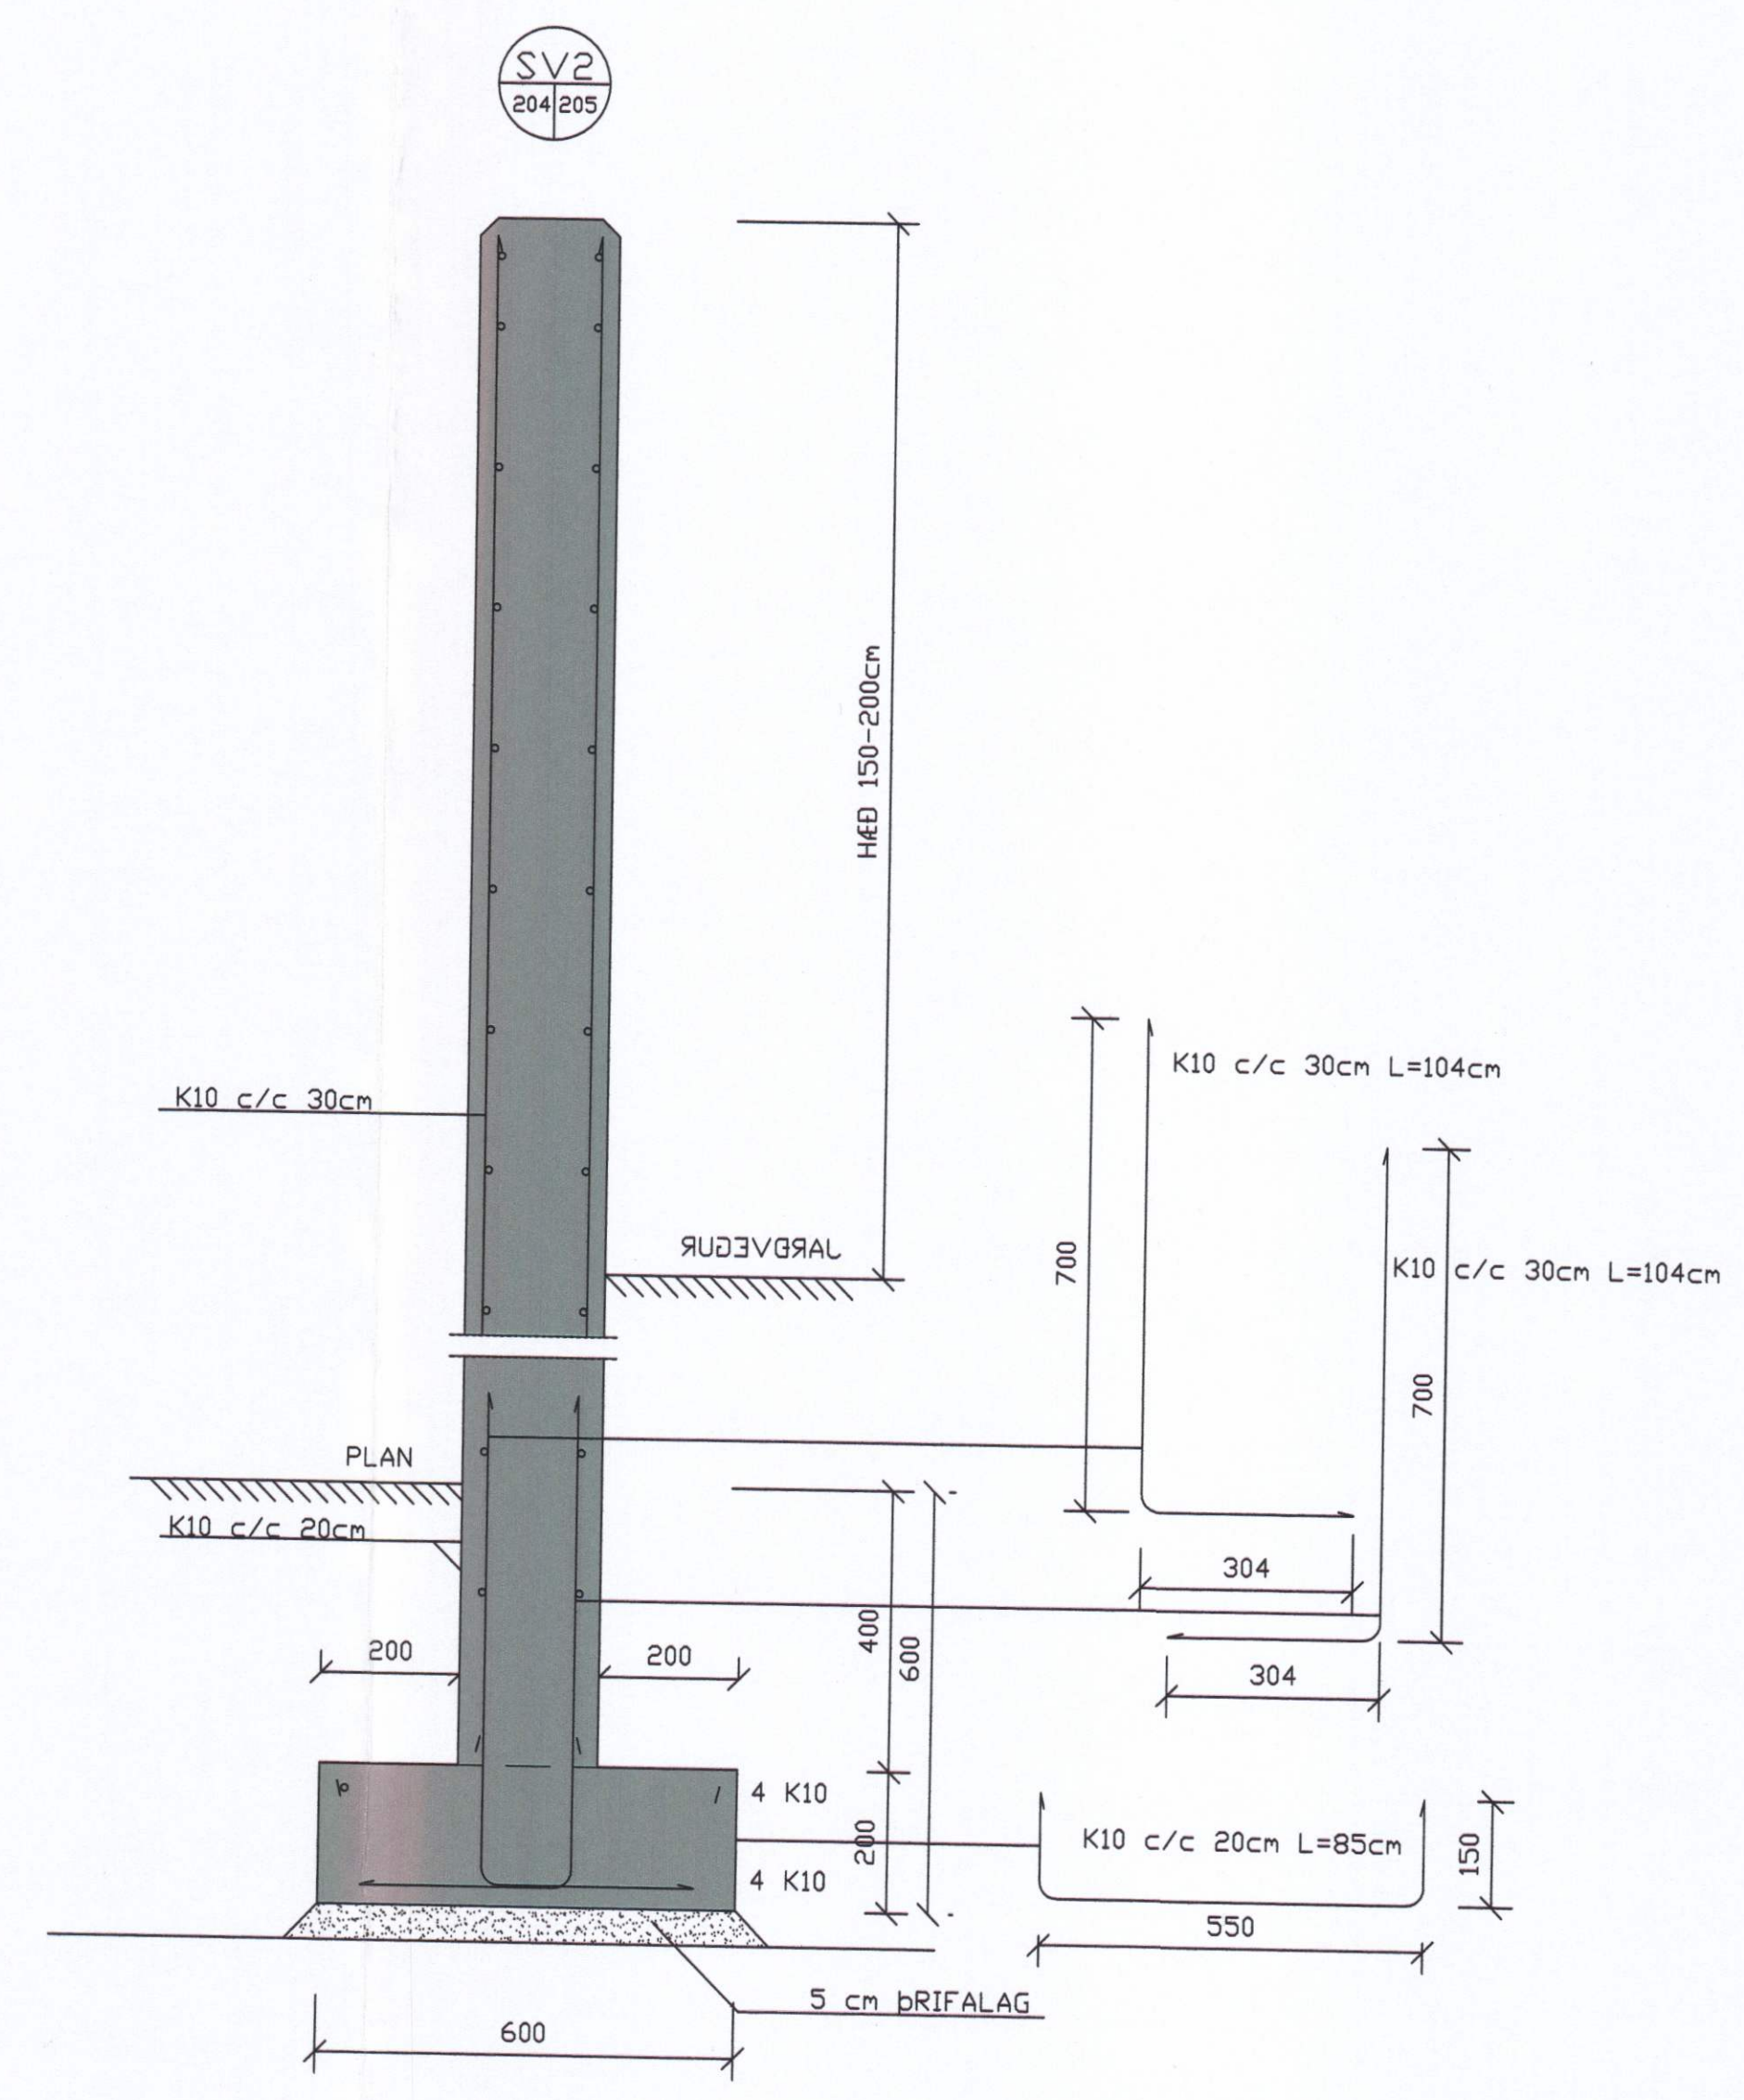


SAMPYKKT AF BYGGINGARFULLTRÚA
 24 MAJ 2012
 BYGGINGARFULLTRÚA Í VESTMANNAEYJUM

NR	DAGS.	BREYTING
A		
B		
C		
D		
E		
F		
G		
H		

SKÝRINGAR

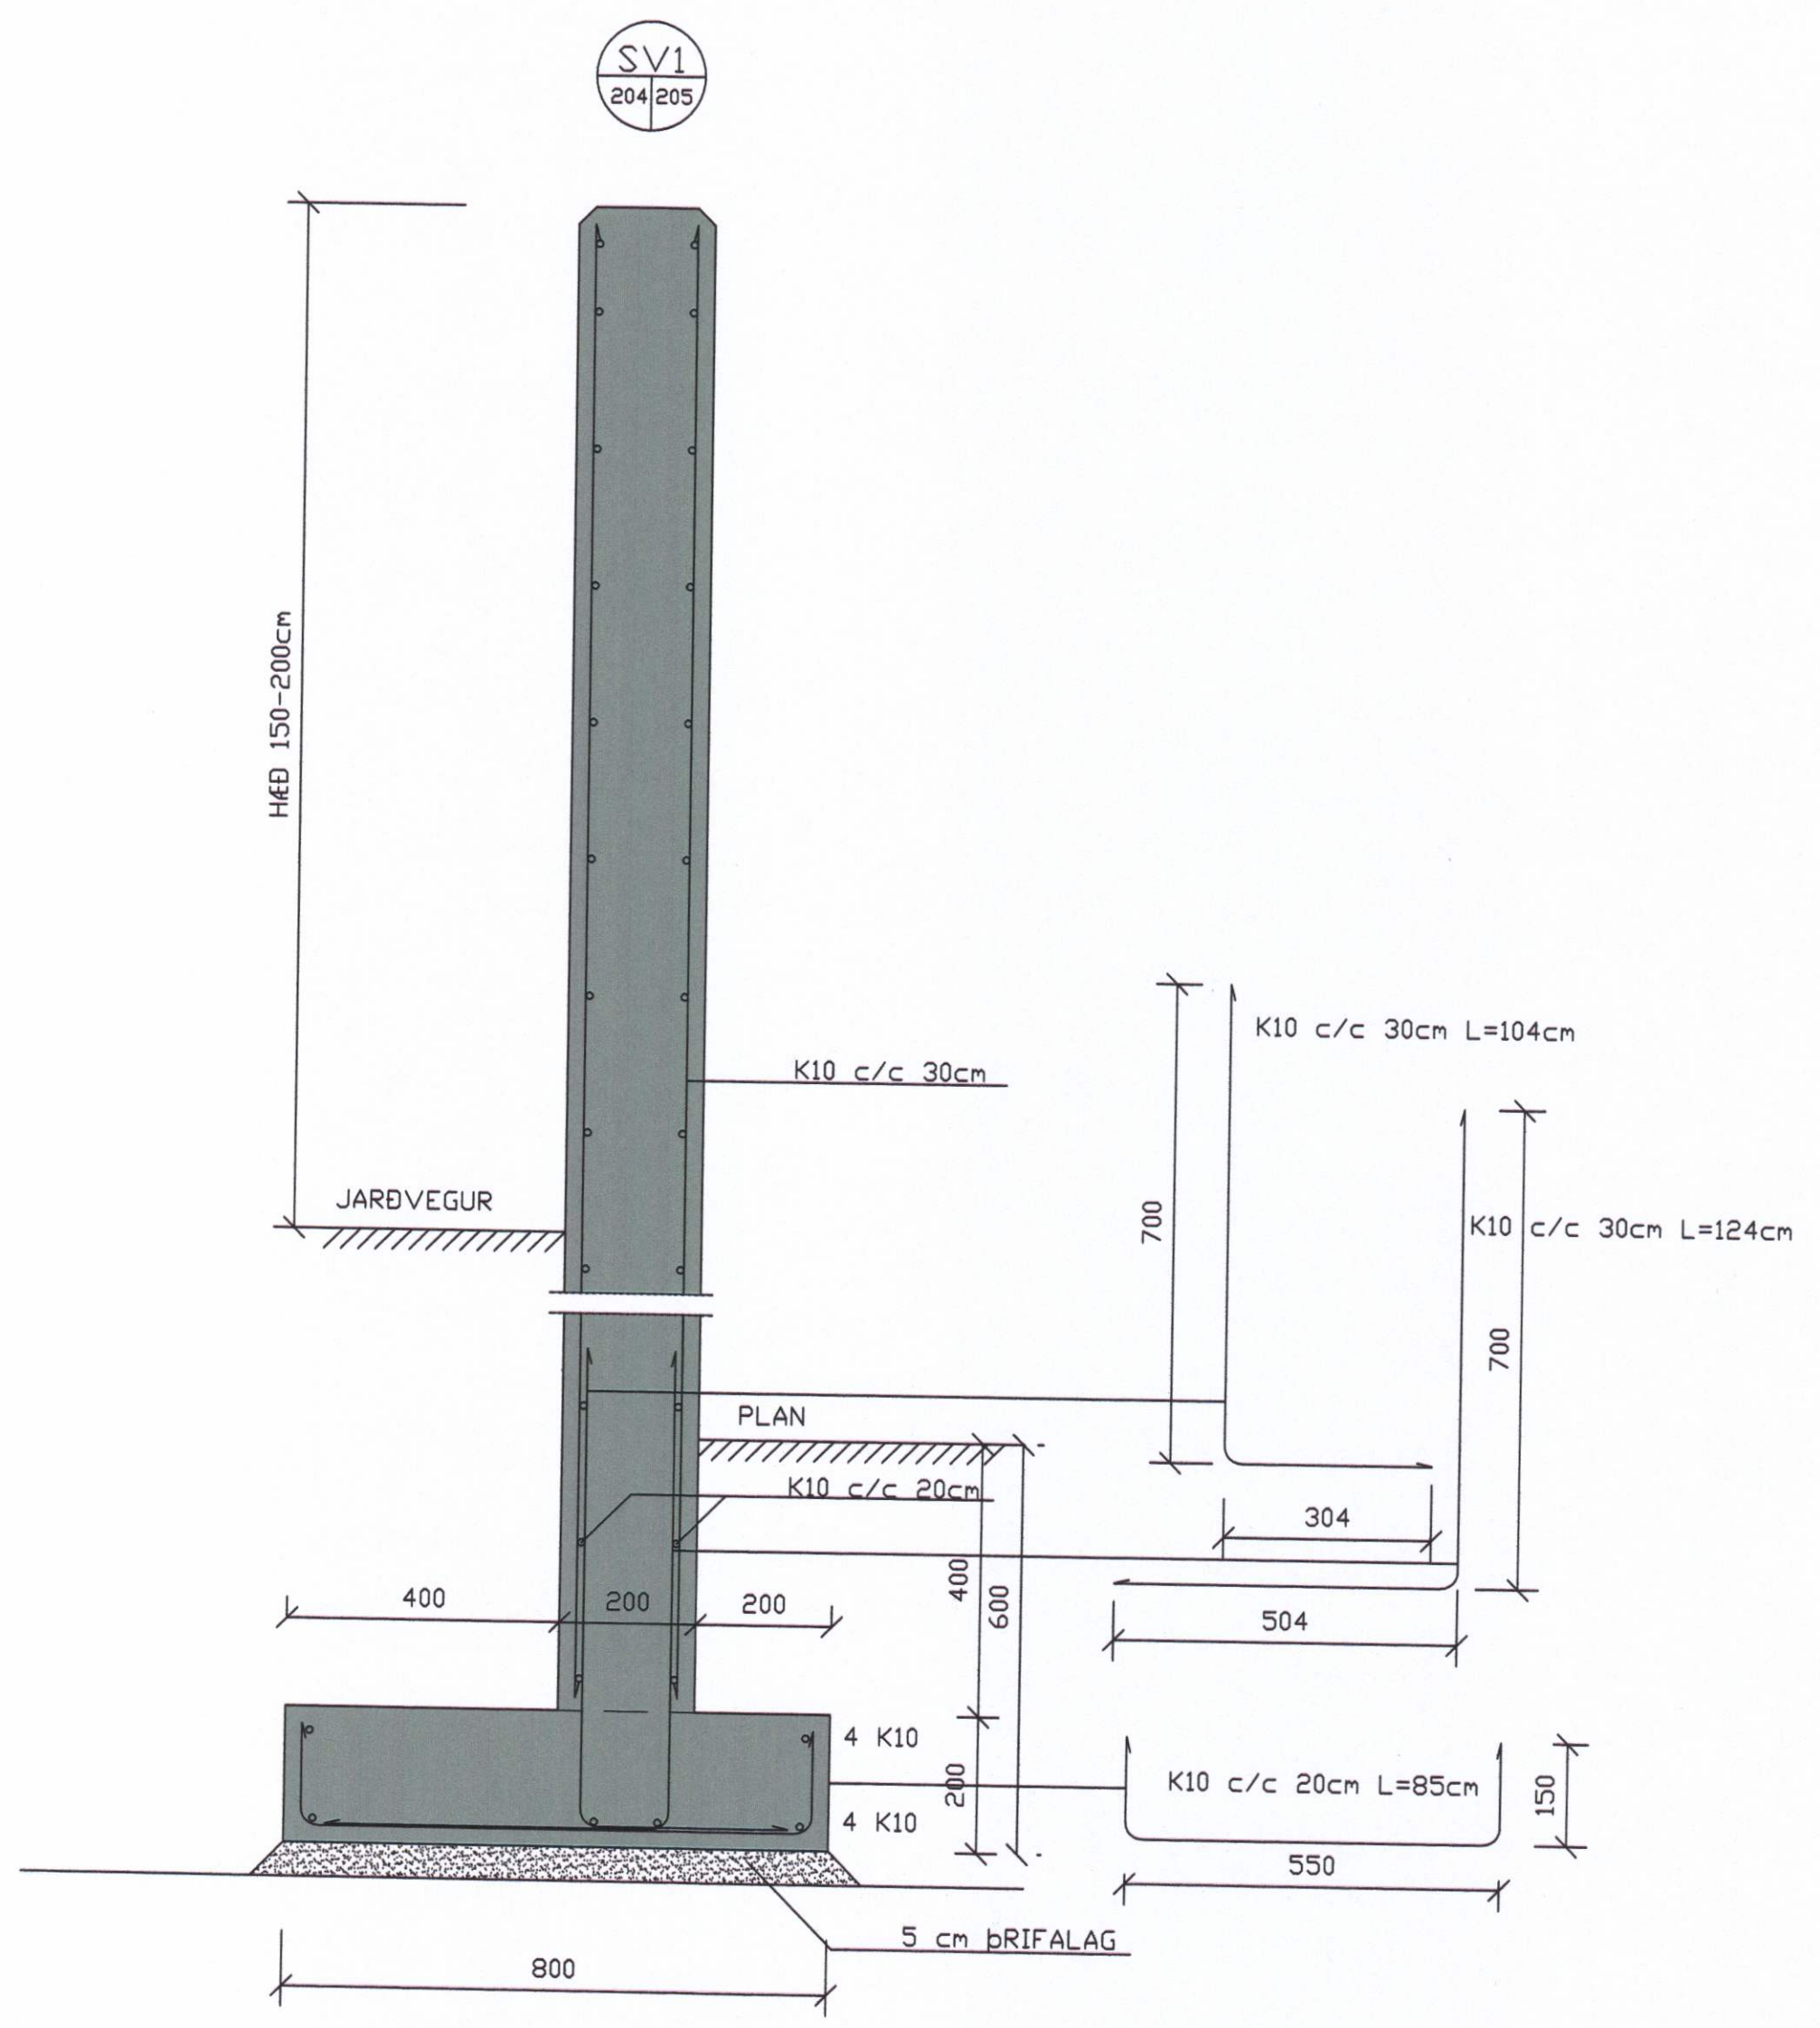

Teiknistofa PZ ehf
 Ráðgjafarverkfræðipjónusta
 FRV
 Kirkjuvegi 23 900 Vestmannaeyjum Sími 481-2711 Fax-481-3076
 Heimasíða <http://www.teiknistofa.is> Netfang pz@teiknistofa.is

Verkefni
 GRÆDISBRAUT 1 VESTMANNAEYJUM
 VERSLUNARHÚSTÆÐI
 Verkefni
 UNDIRSTÆÐUR PORT
 HLUTATEIKNINGAR

Dags.	Hannað	Verk.nr	Mælikvarði
MAÍ 2012	SP	1027	1:10
Yfirfarið	Teiknað	Teikn.nr	Breyting
	EA	205	
Samþykkt			