




GRUNNMYND M 1 100

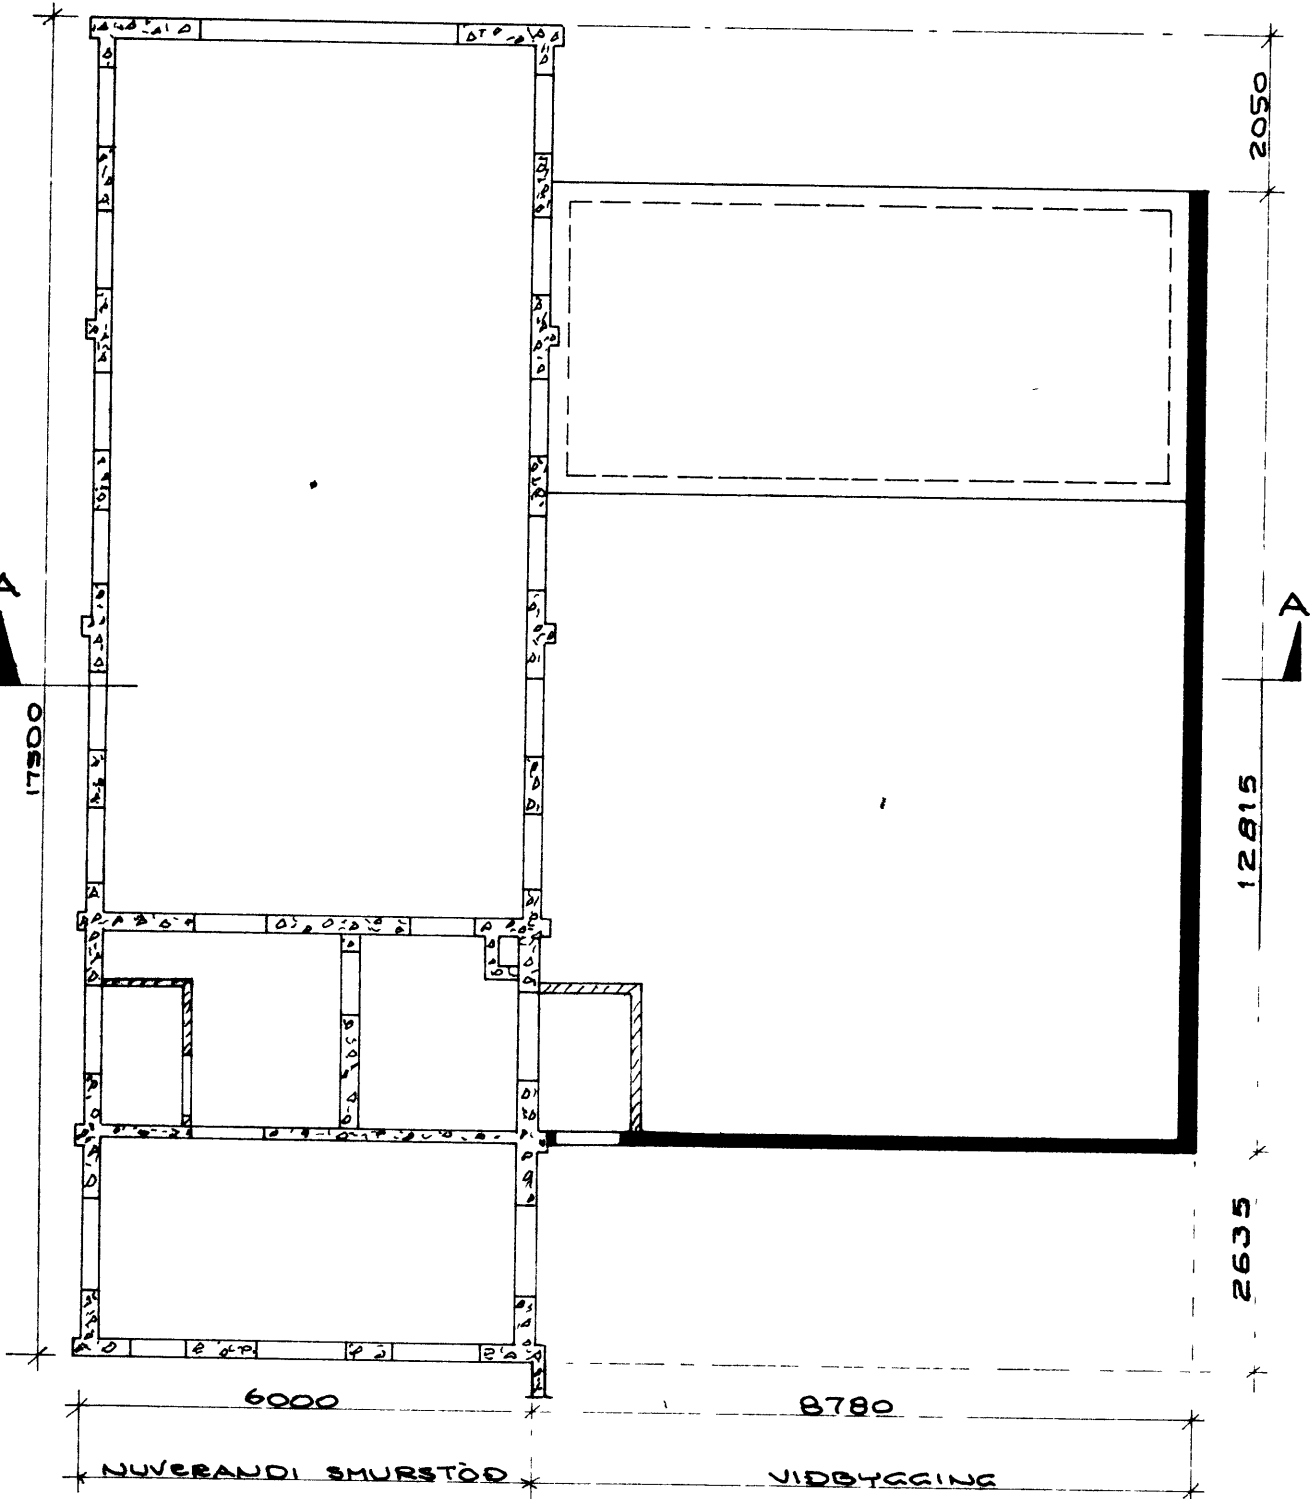


ÚTLIT

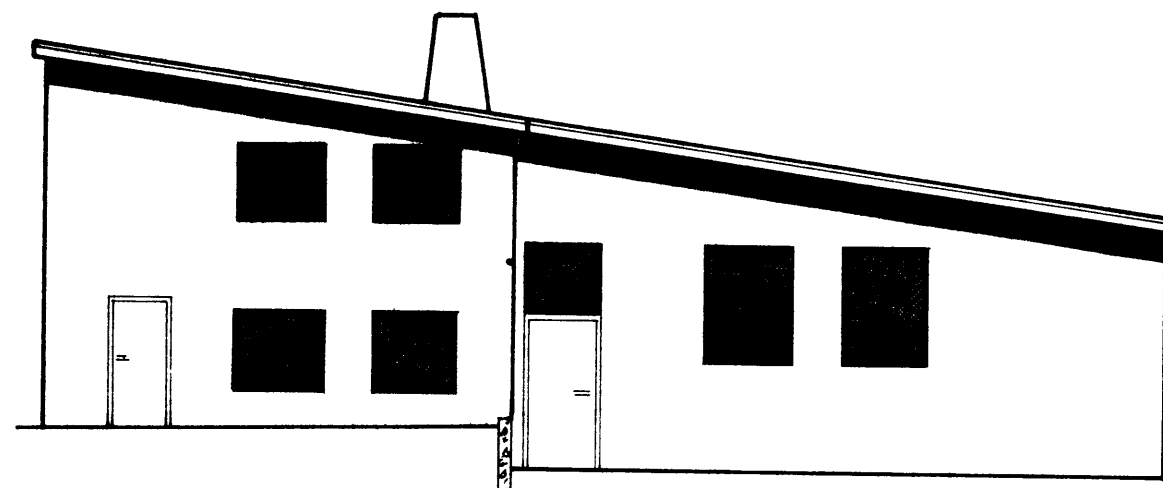


SÚÐURHLÍÐ

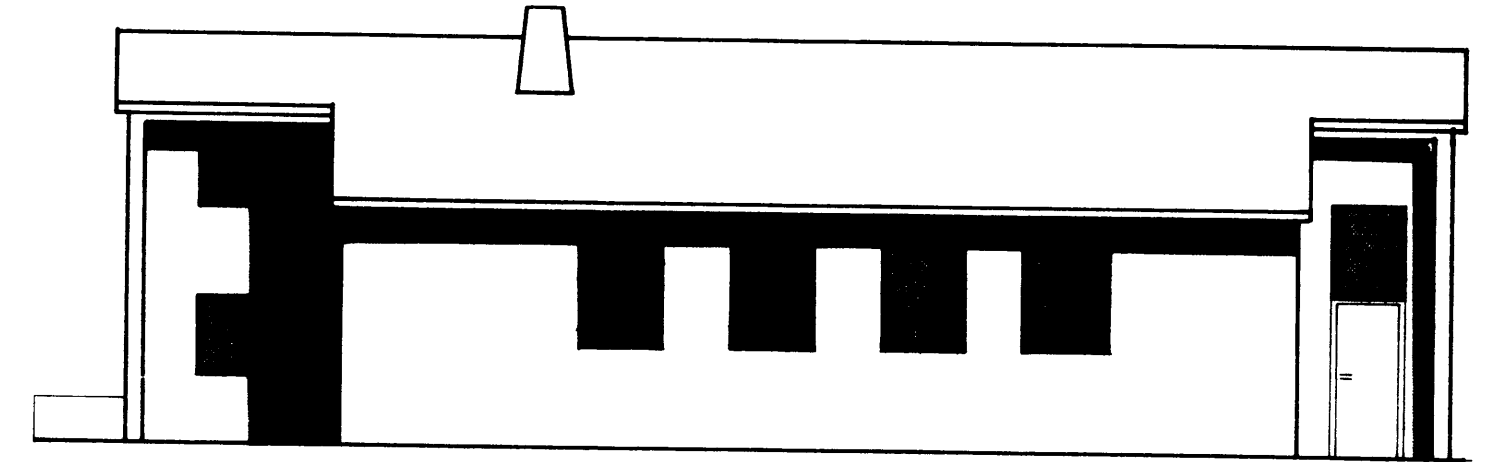

AUSTURHLÍÐ

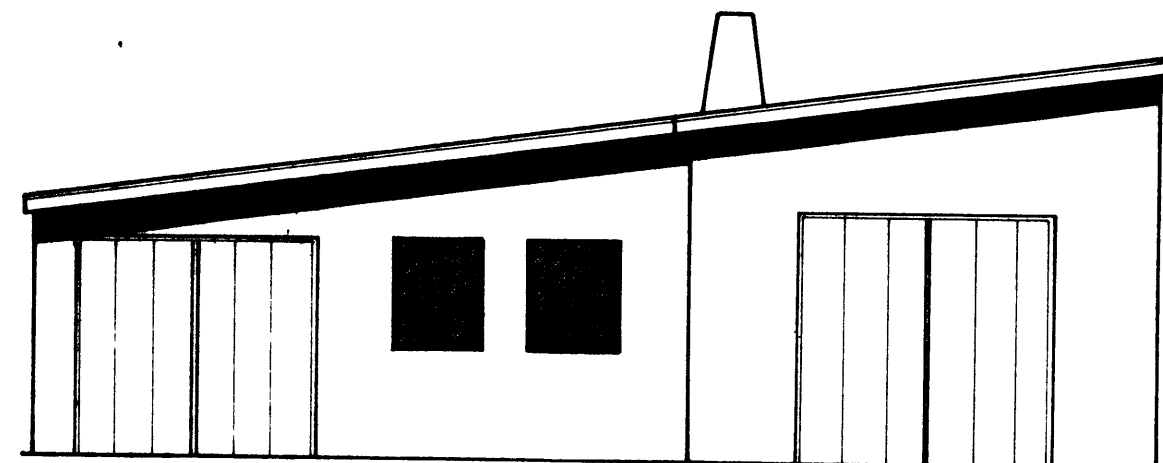


NORÐURHLÍÐ

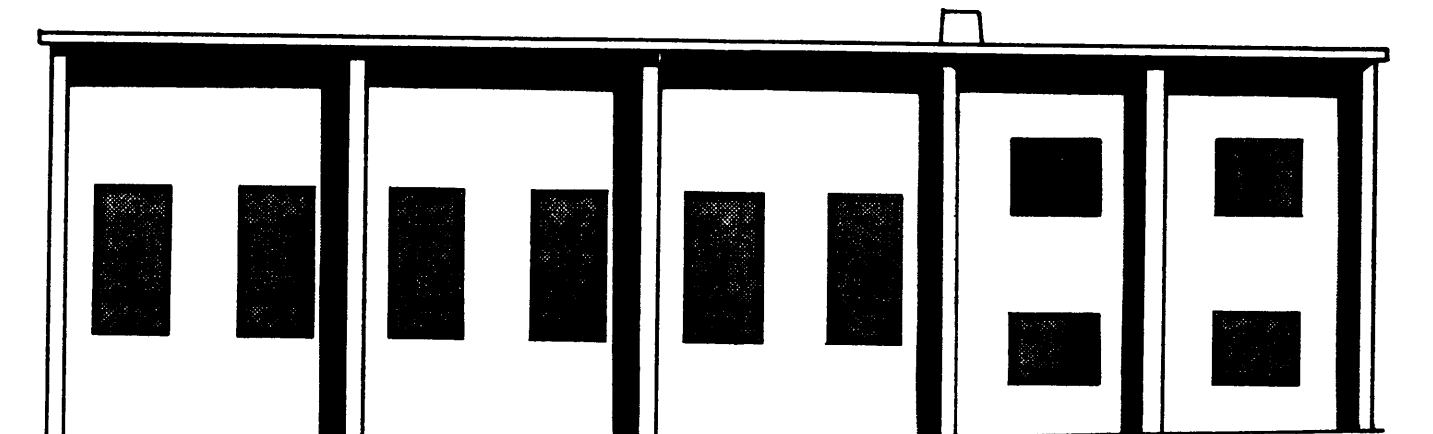


VESTURHLÍÐ

SNID A-A M 1 100

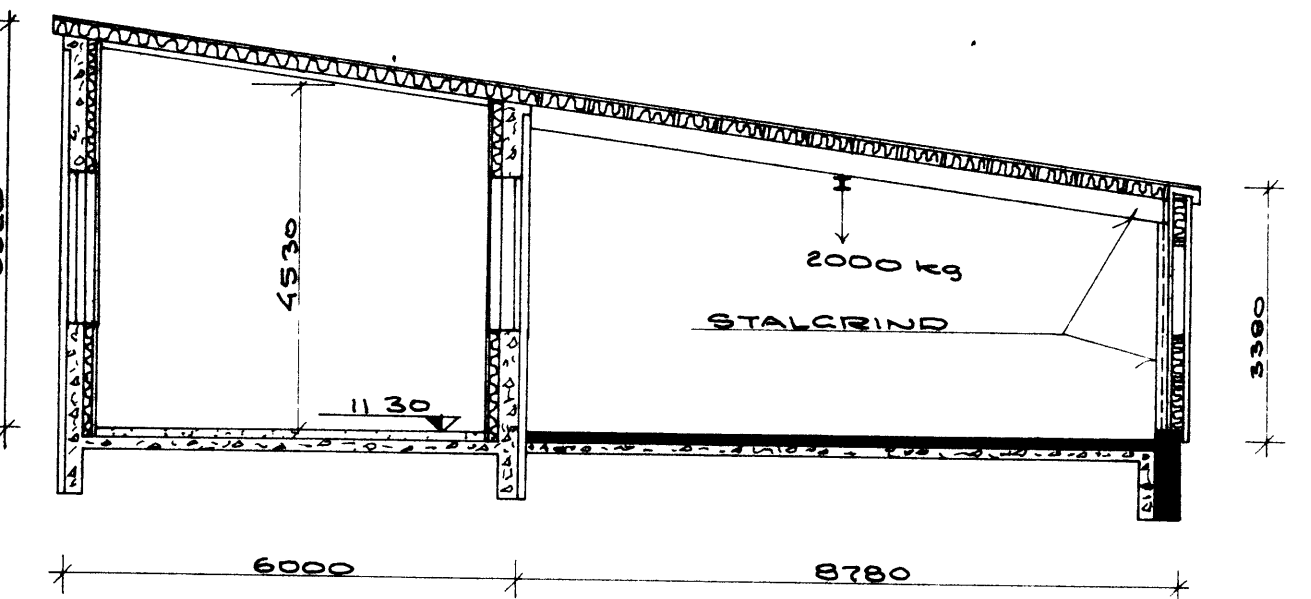

AFSTÖÐUMYND M 1 500

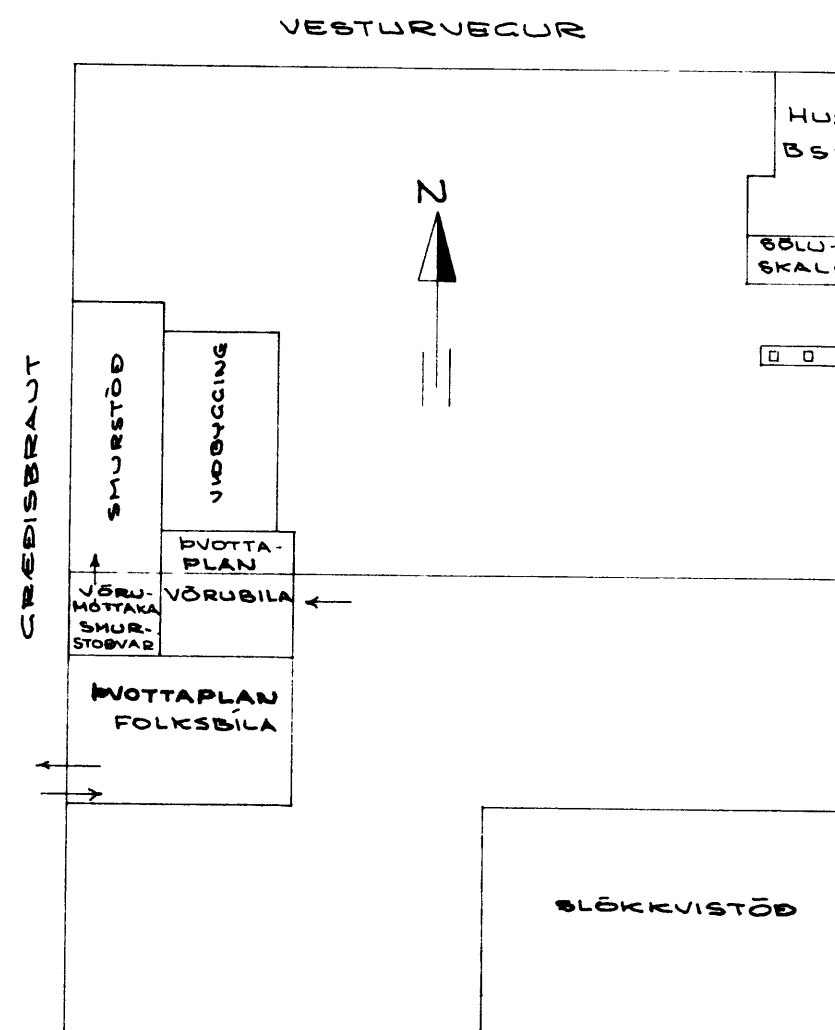

KOTAR ERU Í METRUM,  
EN ONEFND MAL Í  
MILLIMETRUM

STÆRÐIR

	FLATARM	RUMMÁL
NÚV SMURSTÖÐ	139 m <sup>2</sup>	518 m <sup>3</sup>
VIÐBYGGING	111 m <sup>2</sup>	435 m <sup>3</sup>
SAMTALS	250 m <sup>2</sup>	957 m <sup>3</sup>
STÆRÐ LÖÐAR	1200 m <sup>2</sup>	

BURÐARGRIND VIÐBYGGINGAR ER ÚR  
STALI, EN ÞAKIÐ ER ÞARUJÁRNSKLETT  
A KLEDDA TRÉGRIND OG ÚT-  
VECCIR ÚR TRÉGRIND MEÐ MALMKLEÐNINGU  
AÐ LTAN  
ÞAK OG VEGGI SKAL EINANNGRA  
MEÐ 100 MM GLERULLAREINANGRUN  
MEÐ 'ALFÓLIU

**VERKFRÆÐISTOFAN FERILL HF.**  
OLÍUFÉLAGIÐ SKELJUNGUR HF

**SMURSTÖÐ Á LÖÐ BSV VESTM.EYJUM**

DAGS  
12 DES 1980

MKV  
1 100 1 500

GRUNNMYND, ÚTLIT OG SNID  
AFSTÖÐUMYND

HANNA  
TEIKNAD  
SAMBÝKKT

nr. 147 1 01