



BITI B1-05 (4STK OG BITI B2-05 (1STK) M 120



MÁL Í SVIGA GILDA FYRIR BITA B2-05

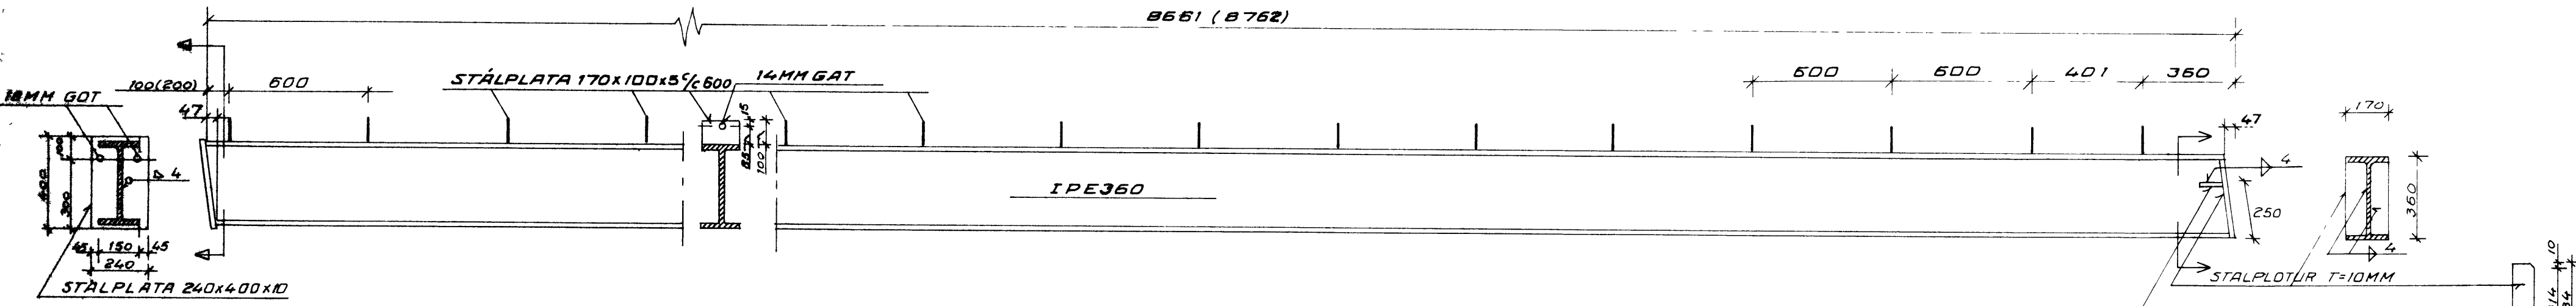

SÚLA 51-05 (5STK)  
M 120

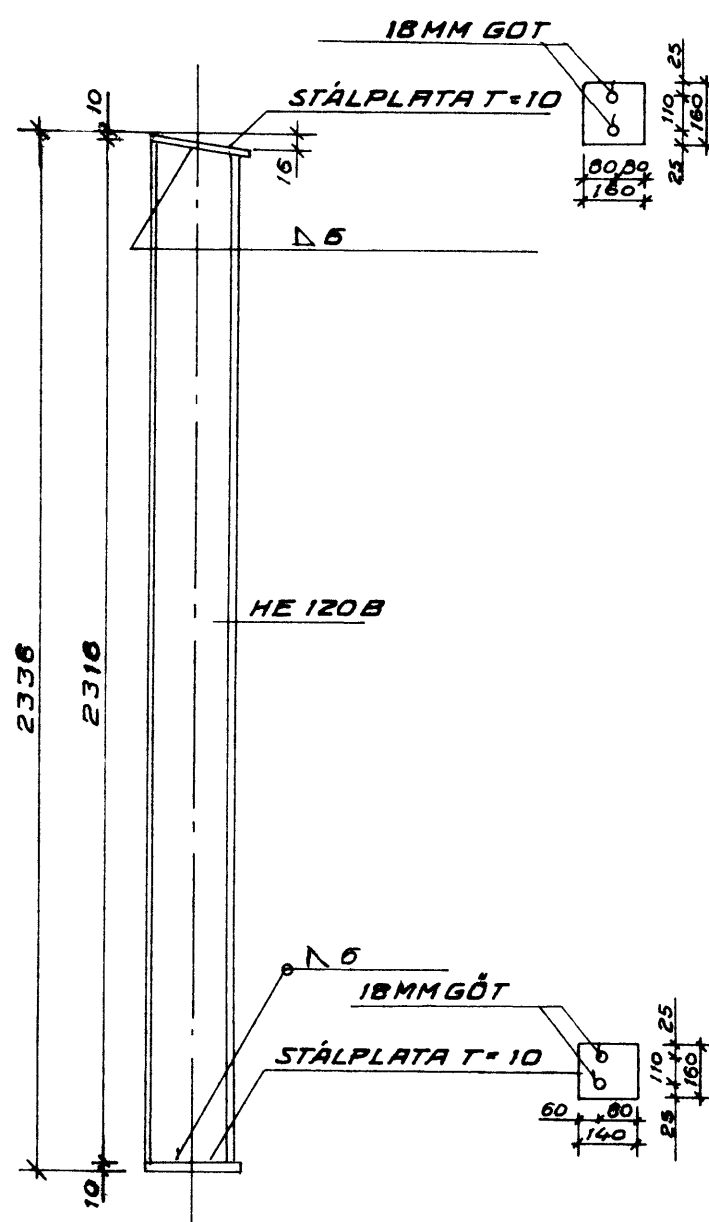

SÚLA 52-05  
M 120

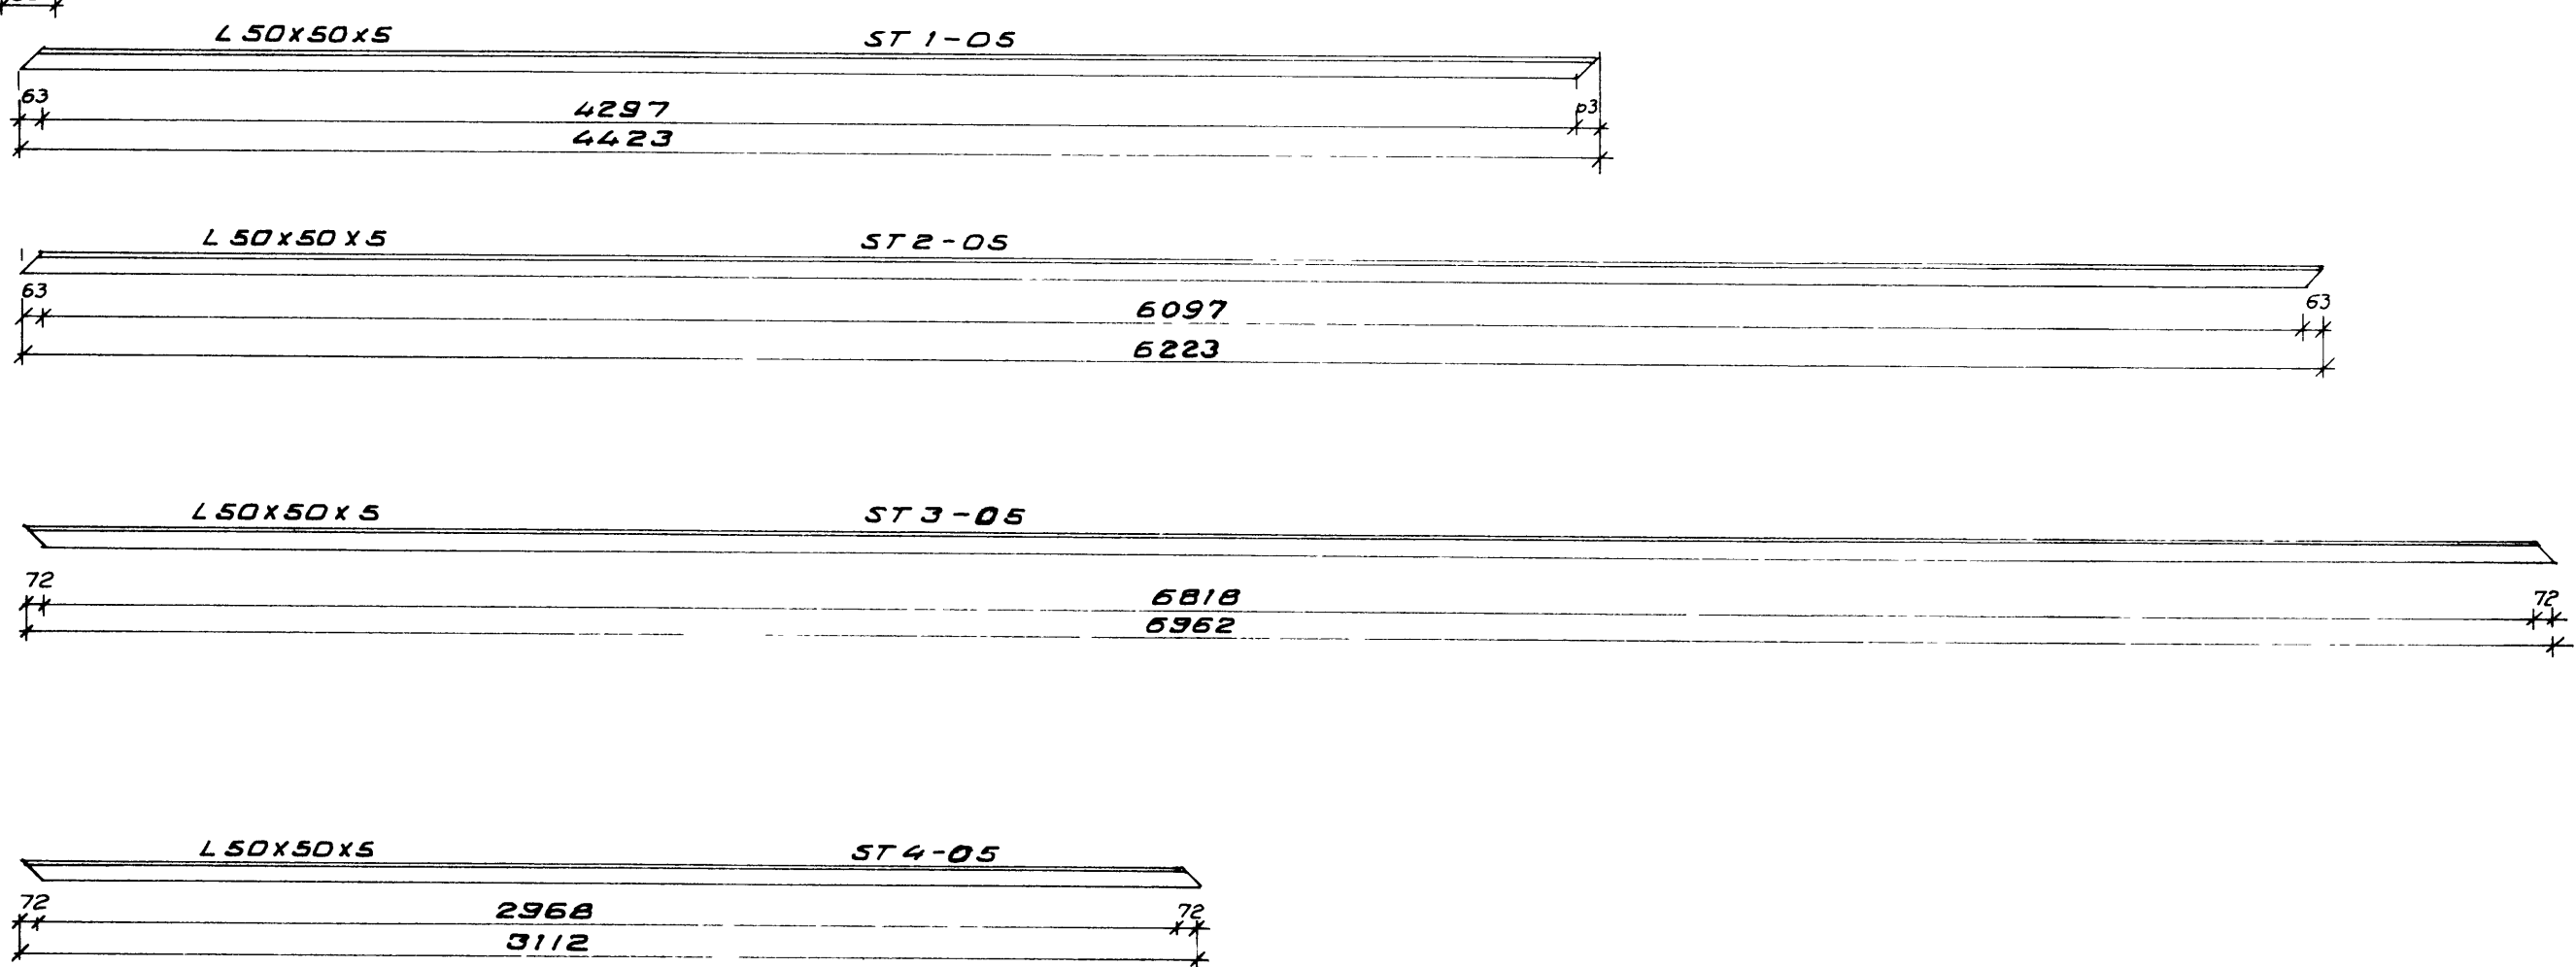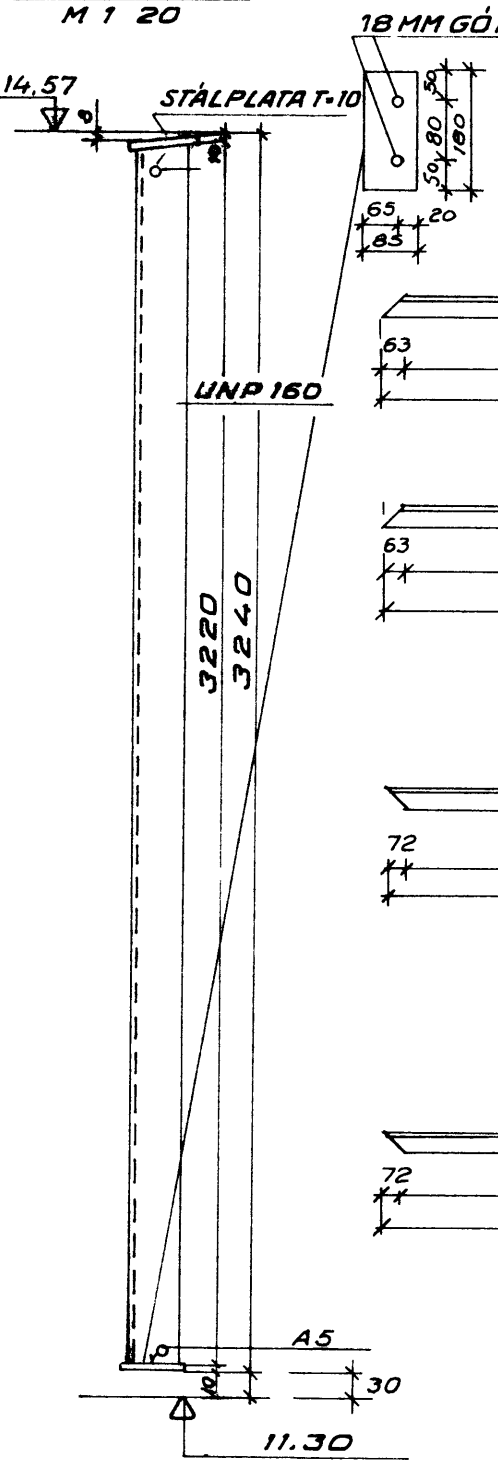

STAÐFEST SKAL AÐ ÞESSI KÓTI  
SÉ RÉTTUR, ÁÐUR EN SÚLAN  
ER SMÍÐUÐ. EF SVO ER EKKI  
SKAL LEIÐRÉTTA LENGÐ  
SÚLUNNAR MEÐ TILLITI TIL ÞESS

STJÁ SKÝRINGAR Á TEIKN NR 147-1-04

<b>VERKFRÆDISTOFAN FERILL HF.</b>			
OLÍUFÉLAGIÐ SKELJUNGUR HF			
SMURSTÖÐ Á LÖB BSV VESTM. EVJUM			
DAGS	22 5 81		
MKV	STÁLGRIND HLUTATEIKNINGAR		
HANNAÐ	TEIKNAD	SAMÞYKKT	DE. 147 1 05
<i>[Signature]</i>	S Th.	<i>[Signature]</i>	