




AUSTURHLIÐ M 1:50

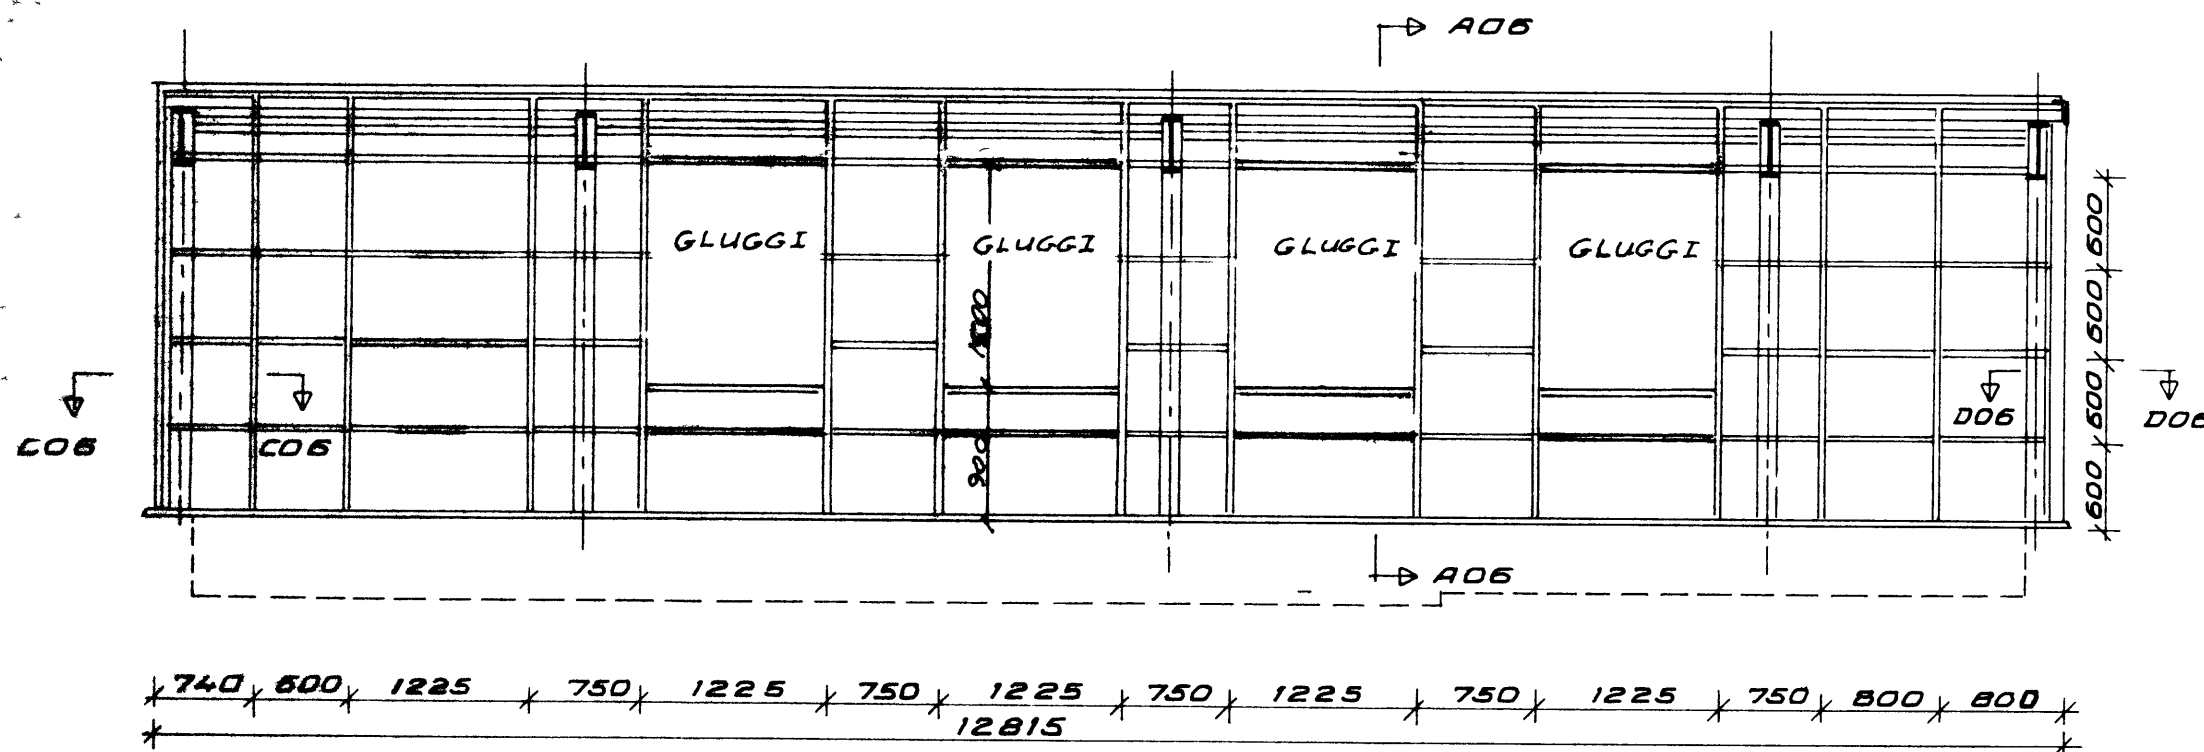


SNIÐ A06 M 1:10

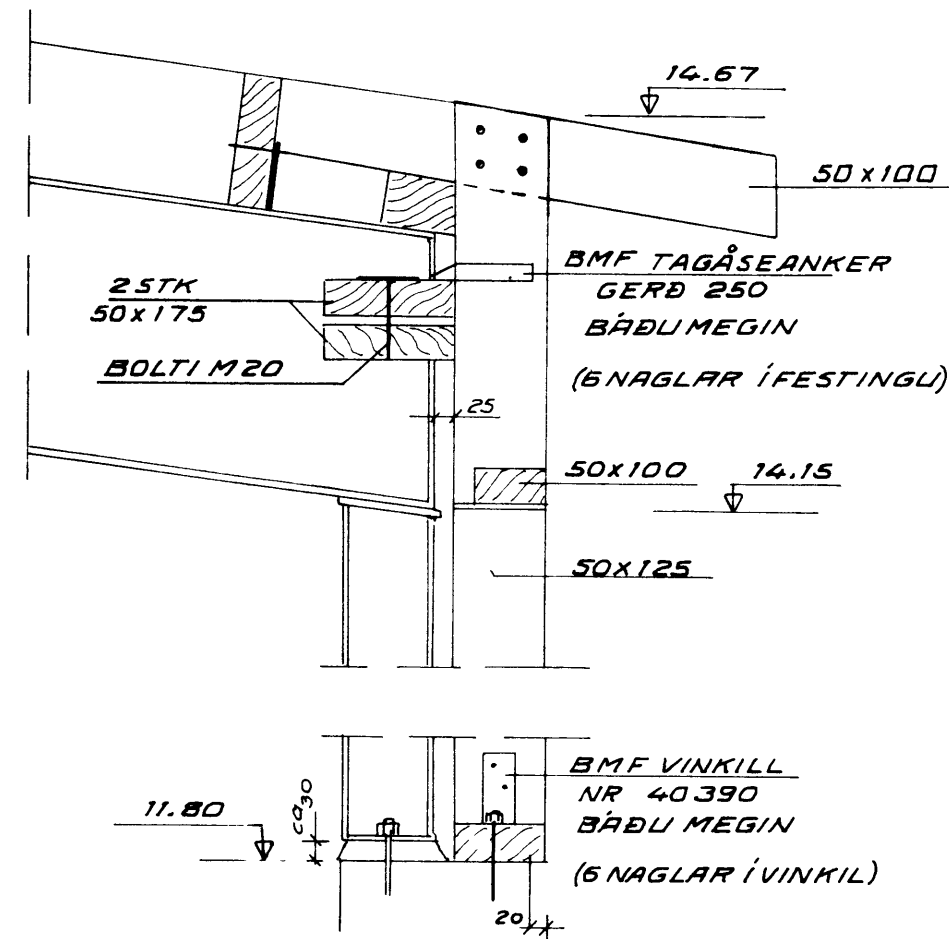


SNIÐ E06 M 1:10

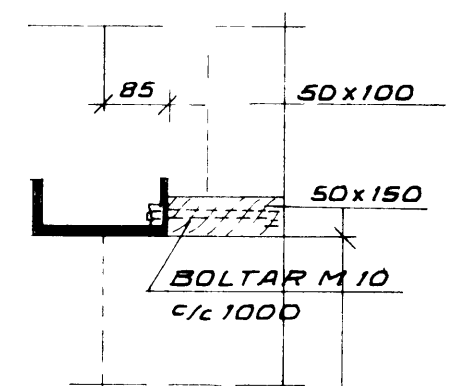


15.83
SÚÐURHLIÐ M 1:50

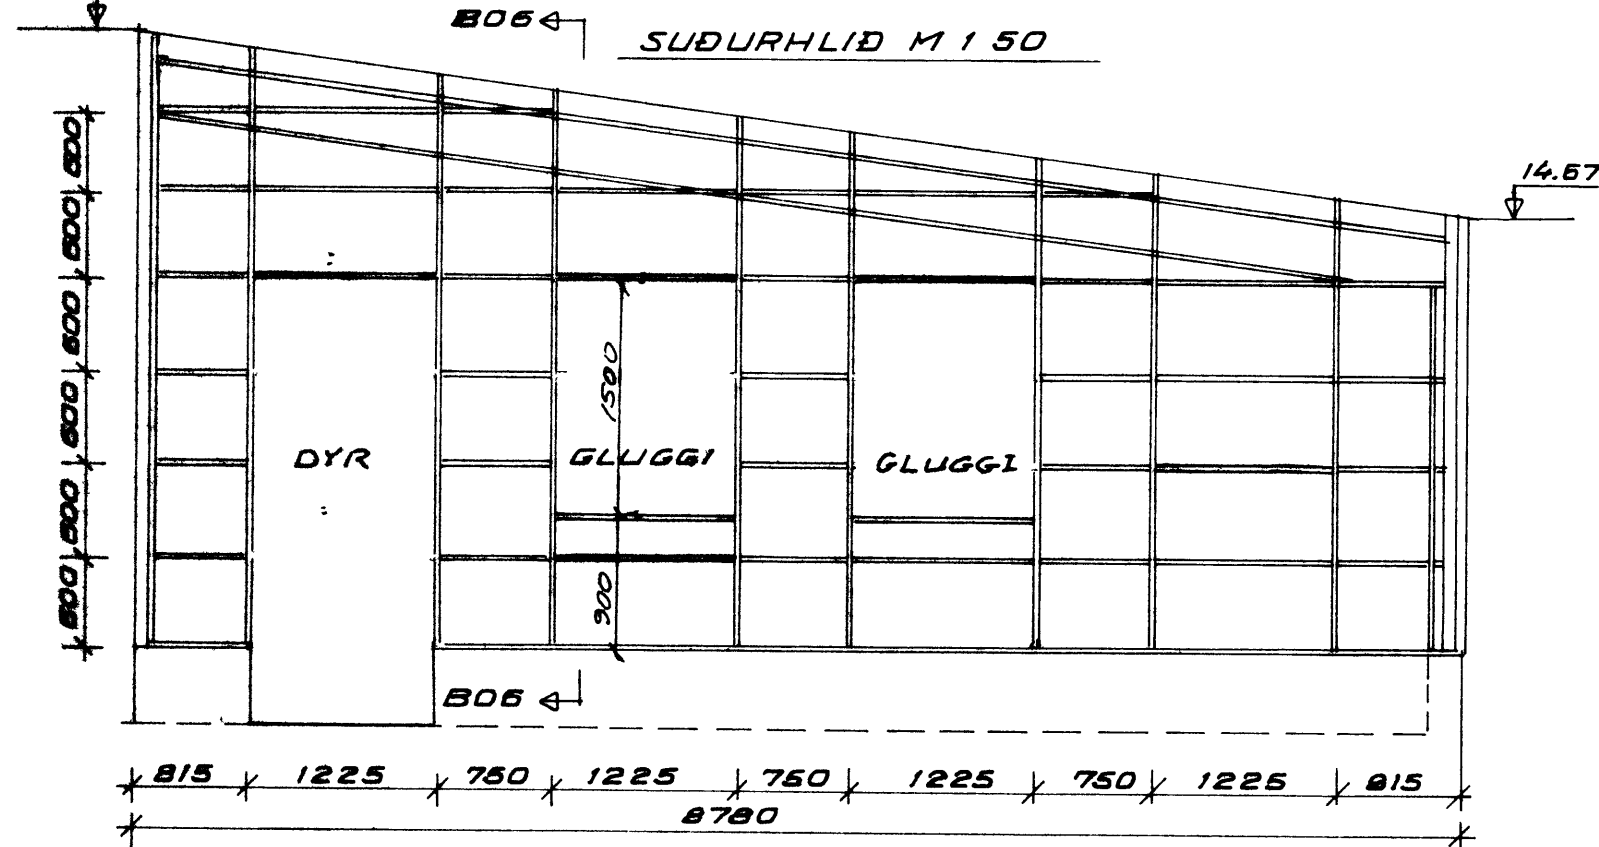


SNIÐ B06 M 1:10

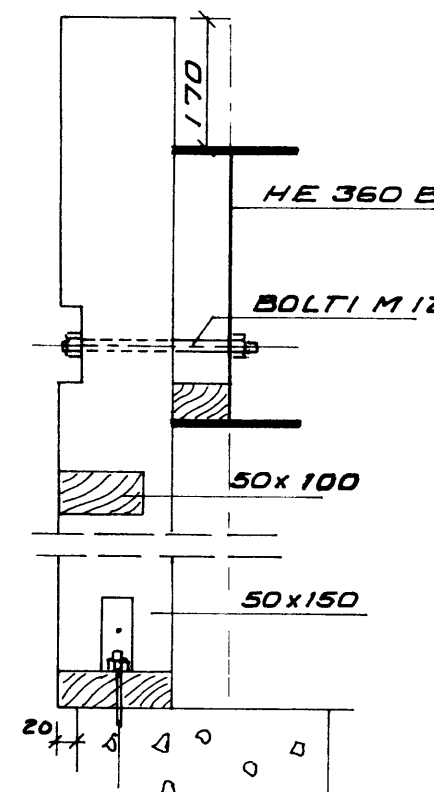


SNIÐ C06 M 1:10

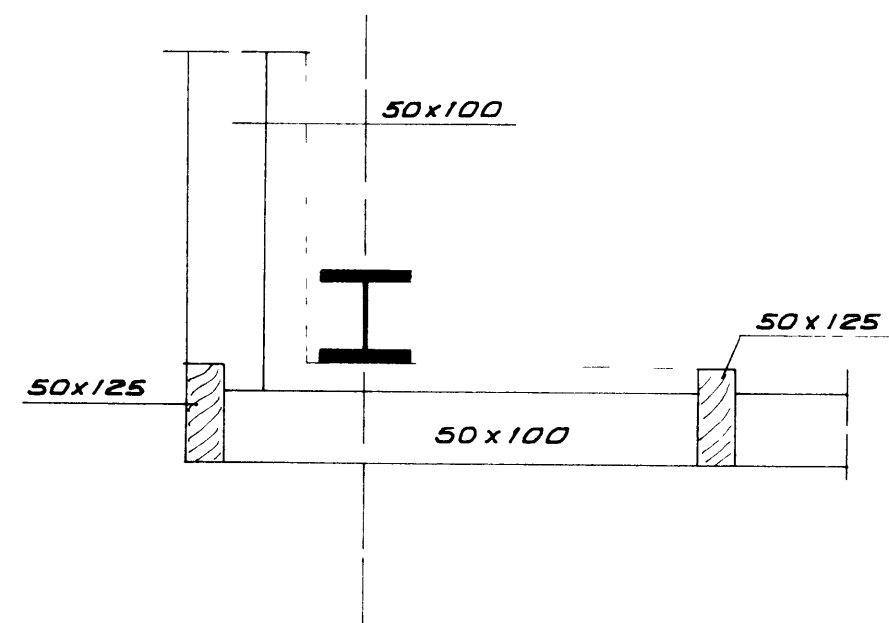

SNIÐ D06 M 1:10

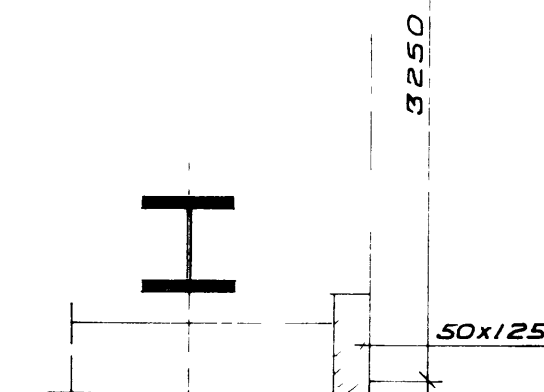

NORÐURHLIÐ M 1:50

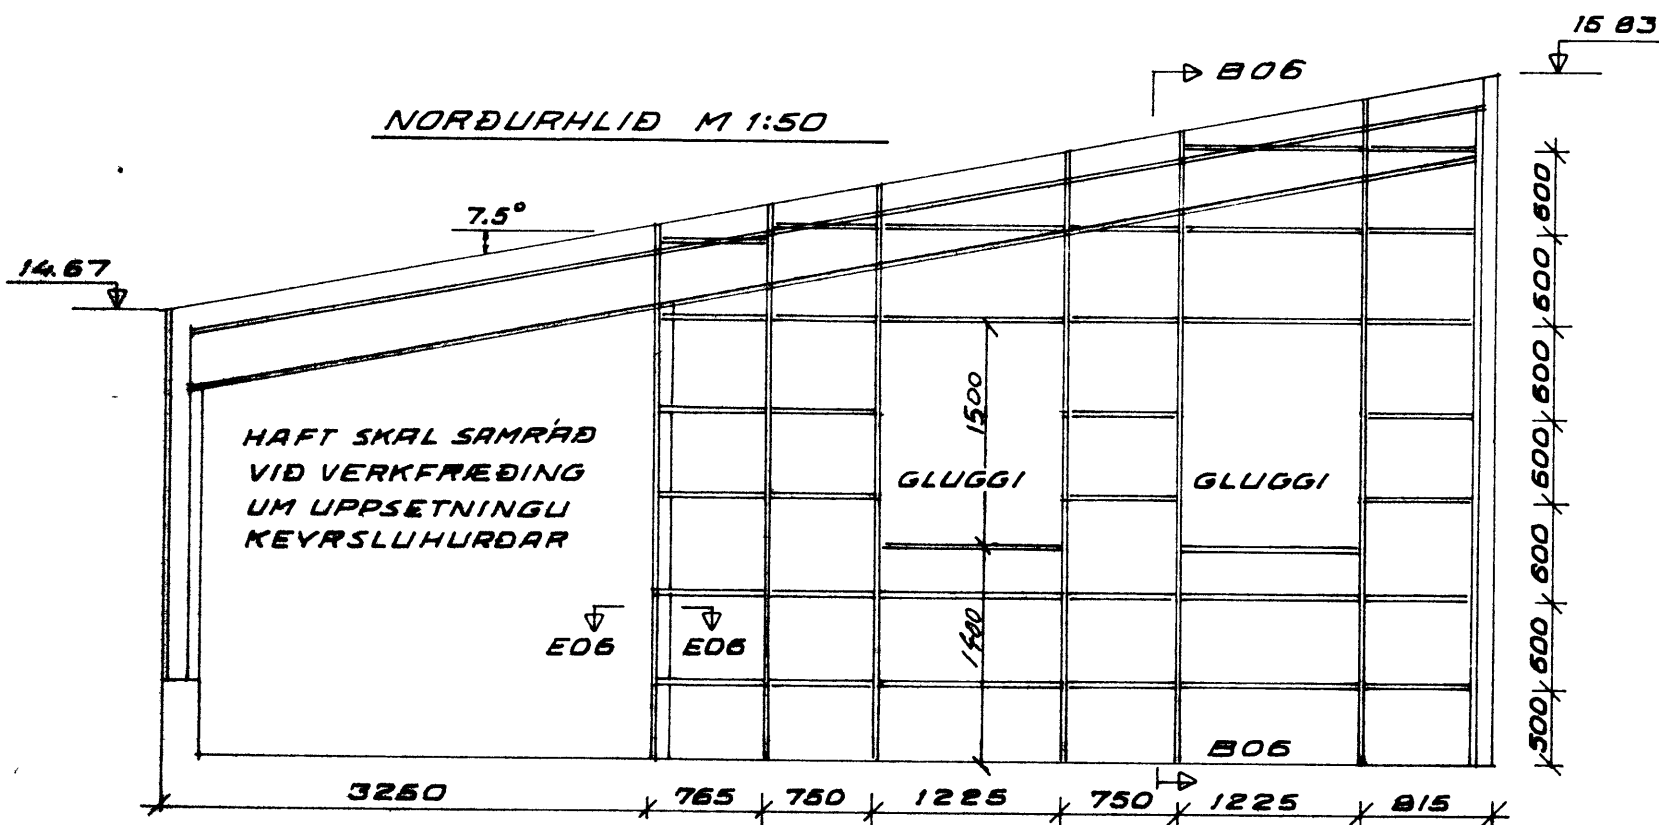

SKYRINGAR

ALLT TIMBUR SKAL VERA VALIN OG
KVISTLÍTIL FURA
ALLT TIMBUR, SEM ER UTANHÚSS SKAL
FÚAVERJA VANDLEGA

VF VERKFRÆÐISTOFAN FERILL HF.
 OLÍUFÉLAGIÐ SKELJUNGUR HF
 SMURSTOÐ Á LÖD BSV VESTM EYJUM

DAGS 19 5 81
 MKV 1 50
 1 50

BURDARGRIND VEGGJA

A Breytt 5. og 8. 1981
 HANNAD TEIKNAD SAMÞYKKT
 5 TH Mr. 147 1 06 A