



GRUNNMYND M 1:50

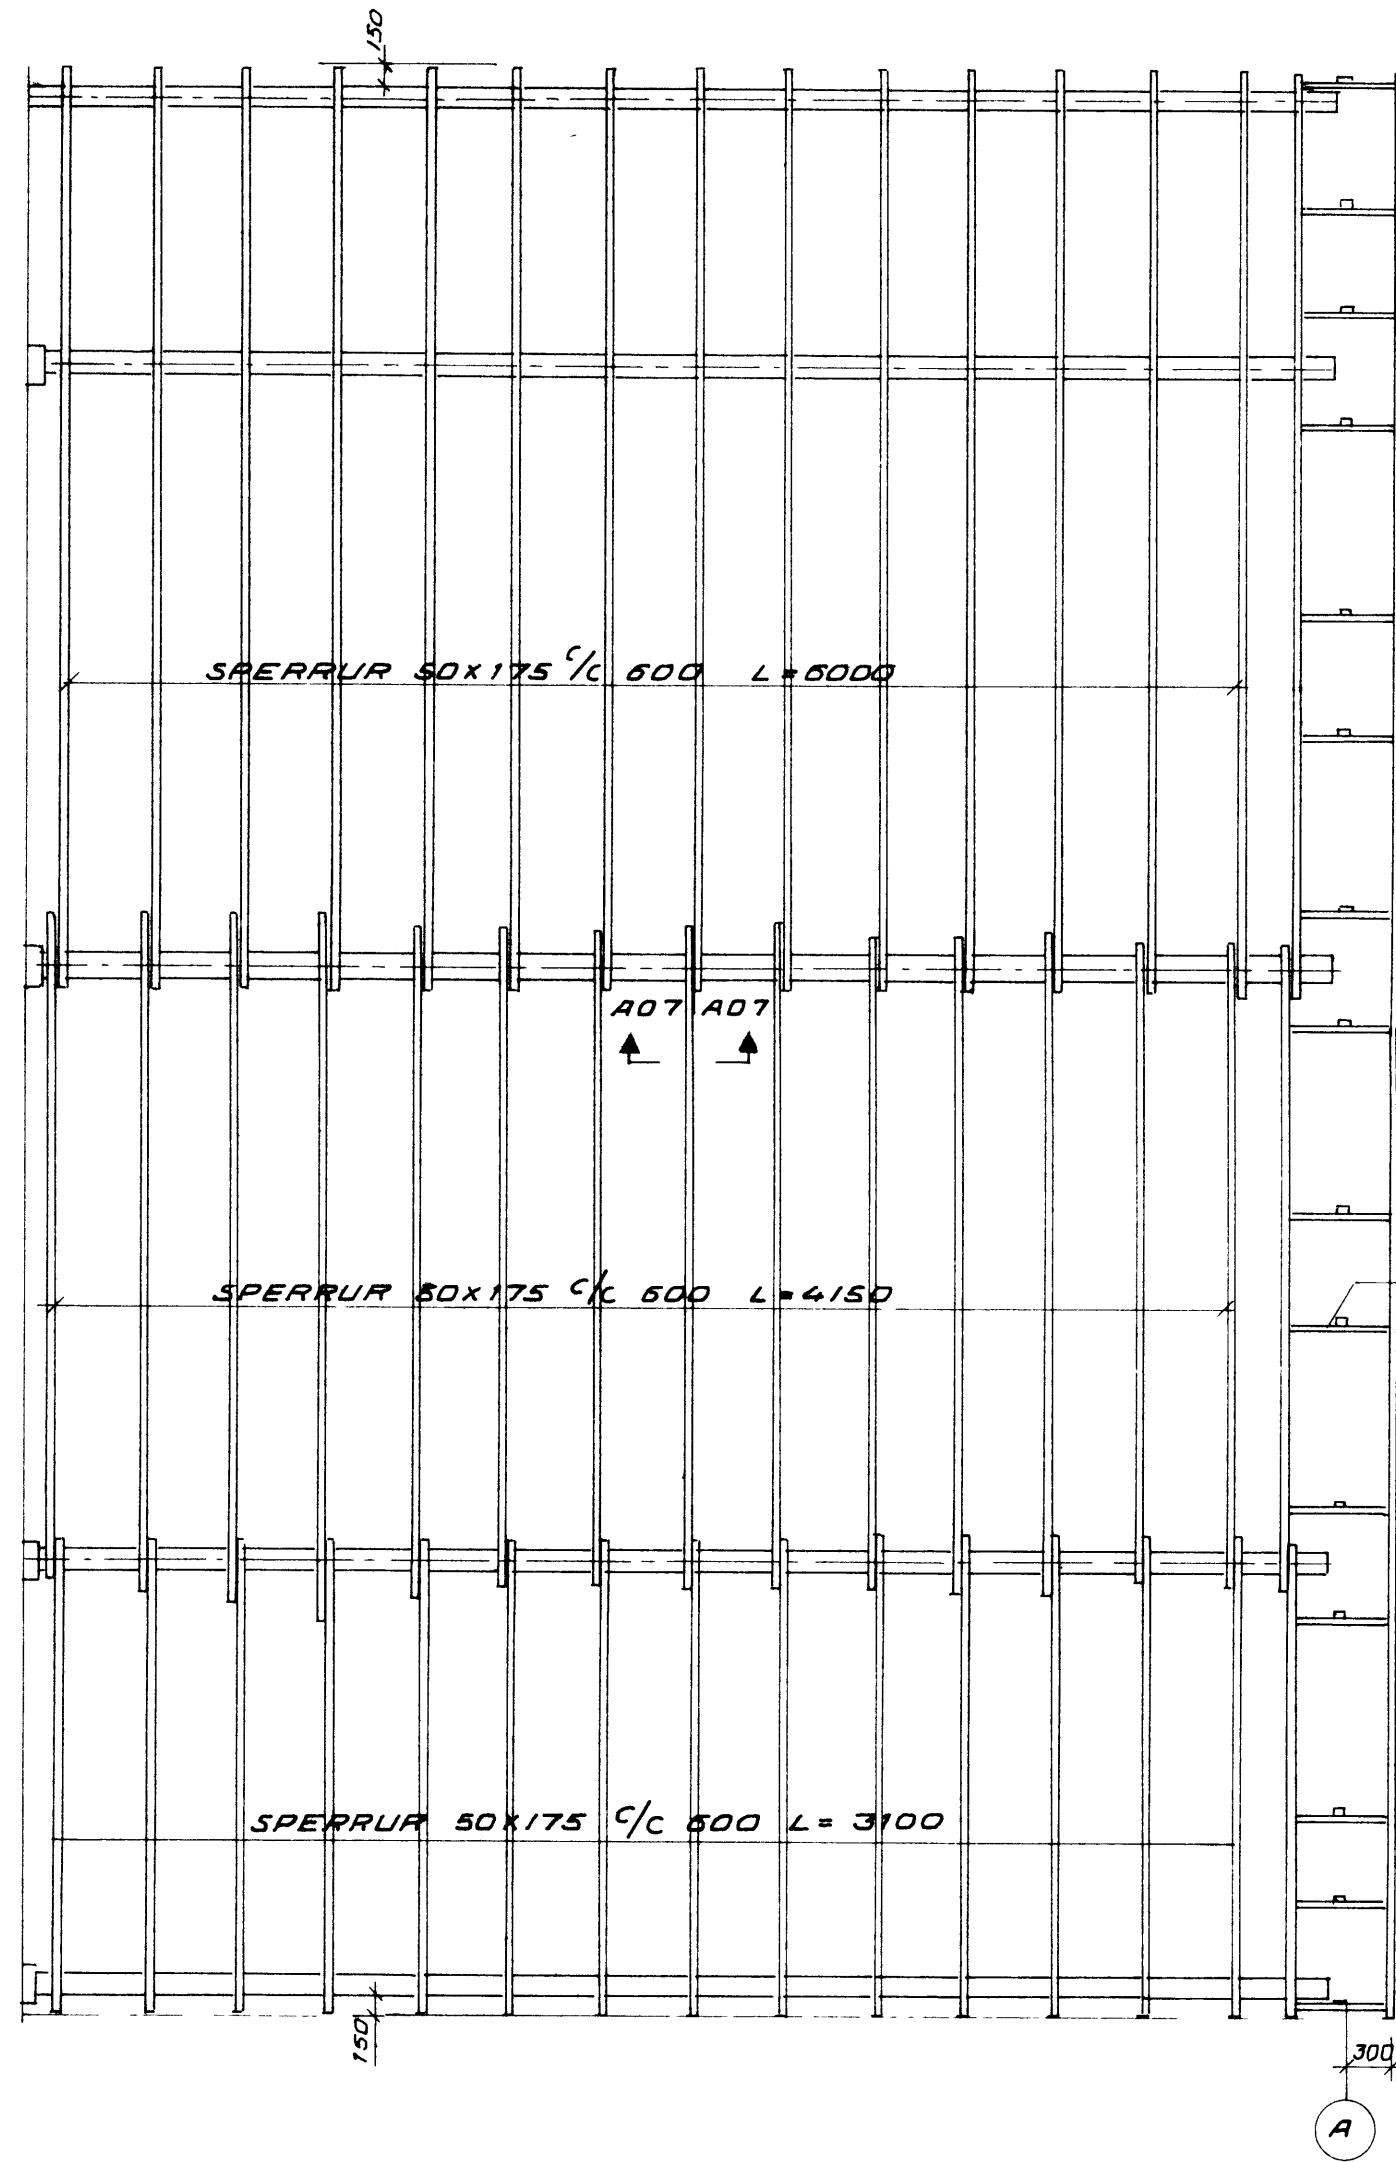

SNIÐ A07 M 1:10

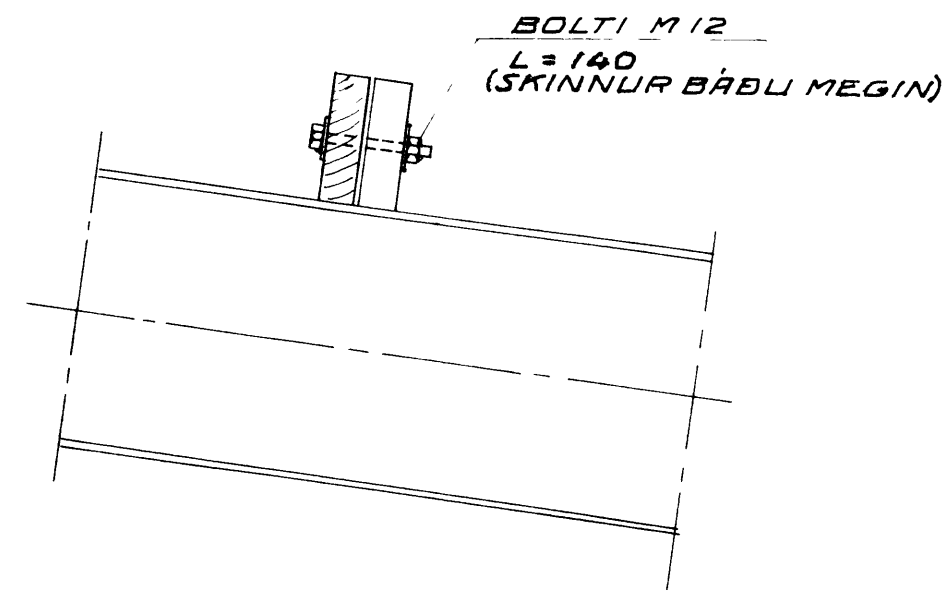

50x125

50x100
NEGLIST Í LÖB RÉTTAR
VEGGSTOÐIR

SJA SKYRINGAR Á TEIKN 147-1-05

VERFRÆÐISTOFAN FERILL HF. ÖLIUFÉLAGIÐ SKELJUNGUR HF SMURSTOÐ Á LÖB BSV. VESTM EYJUM			
DAGS	28 5 '81	BAK	
MKV	1 10 1 50		
HÁNNAD	TEIKNAD	SAMÞYKKT	DR. 147 1 07
<i>[Signature]</i>	ST	<i>[Signature]</i>	