



HLIÐ AÐ VESTURVEGI

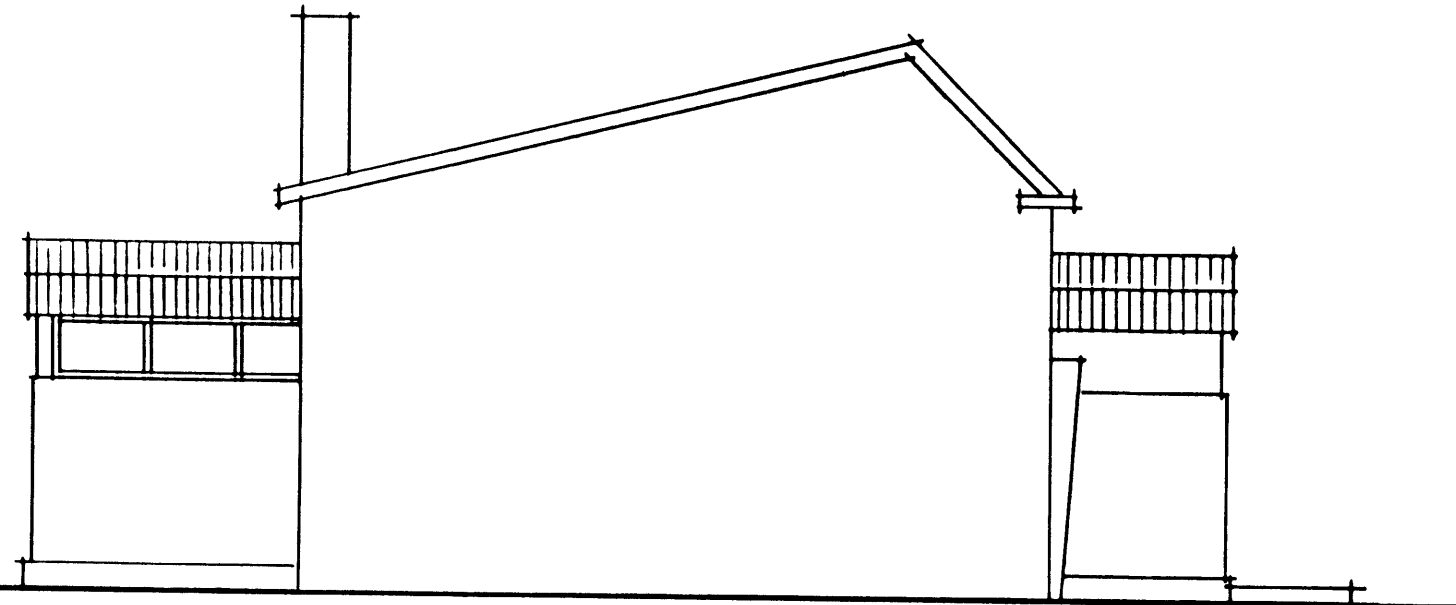


SUÐURHLIÐ

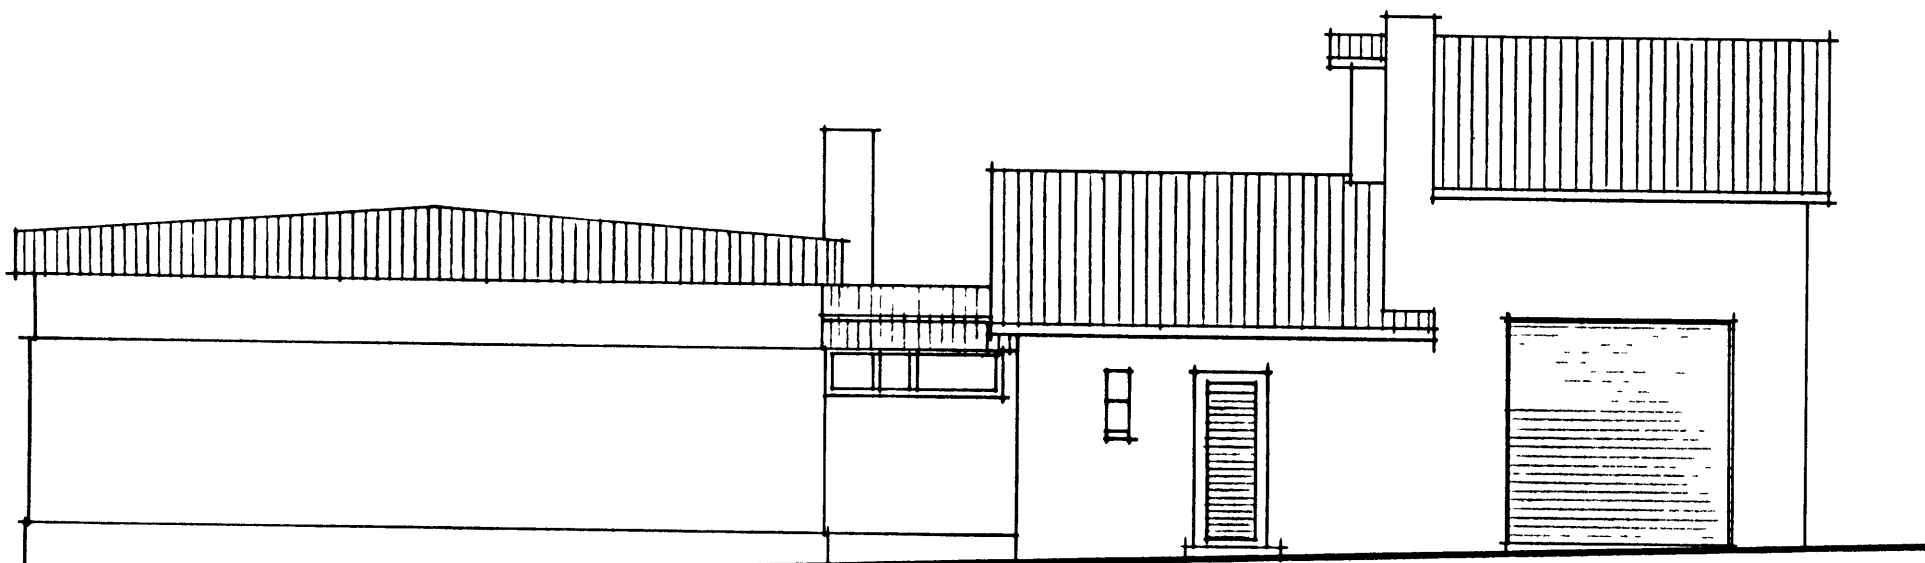

VESTURHLIÐ




HLIÐ AÐ GRÆDISBRAUT

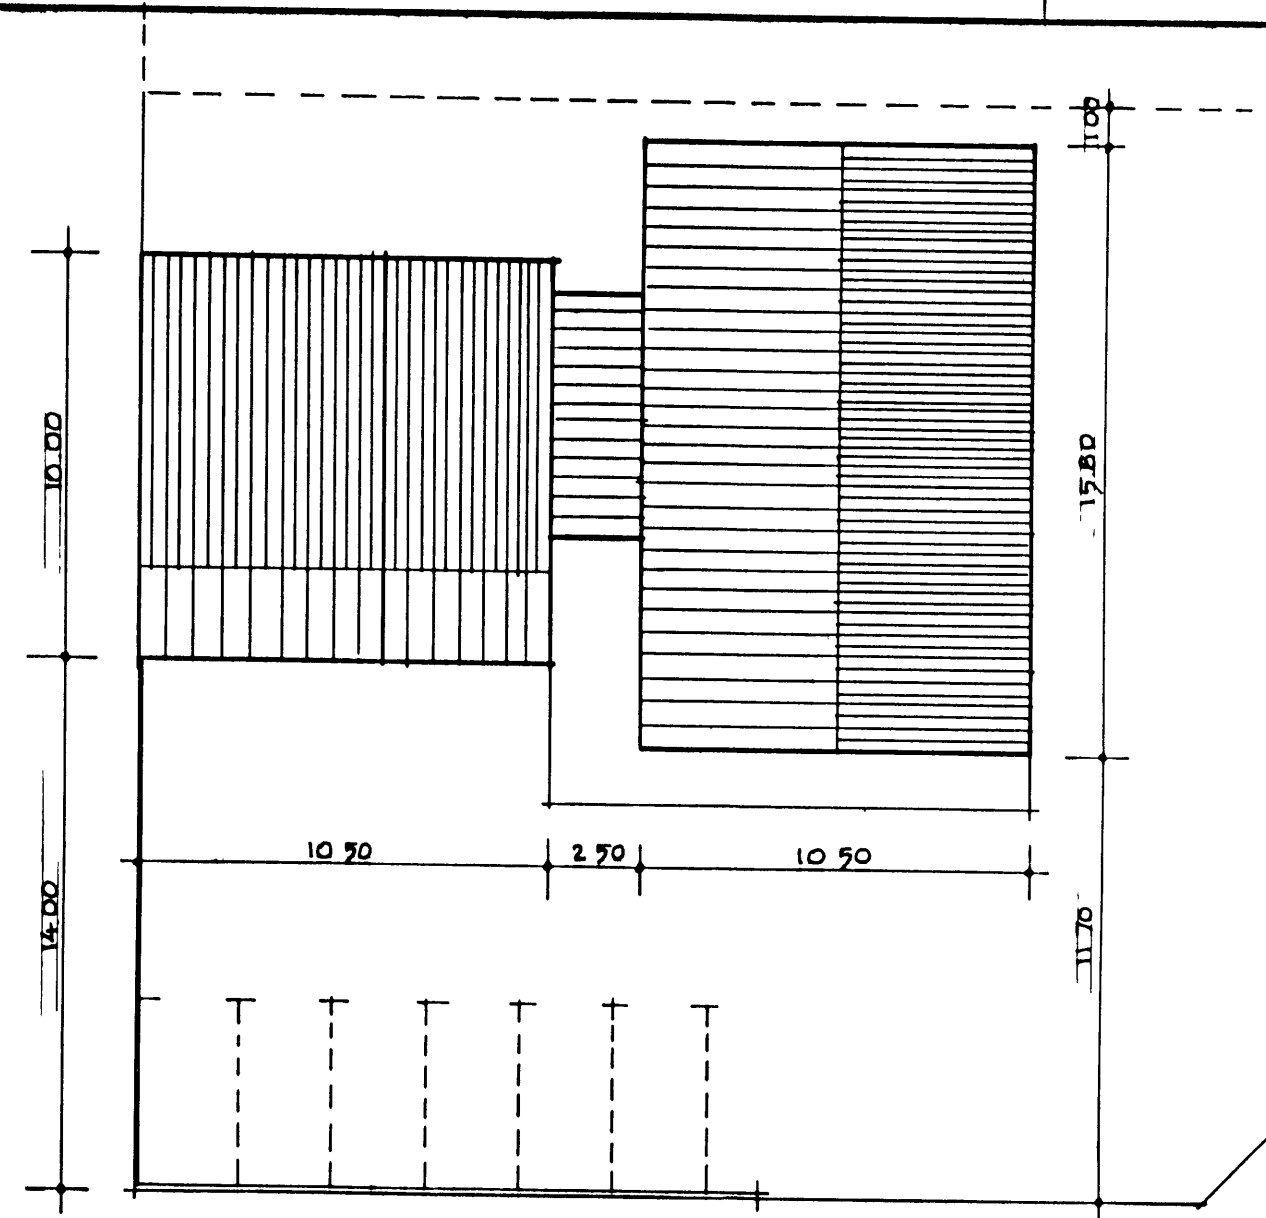

AFSTÖBUMYND
M = 1:200

7-8-83
Váttur Árnason

LÖÐ 784 0 m²
ELDRA HÚS 97 4 m²
NÝBYGGING 181 9 m²

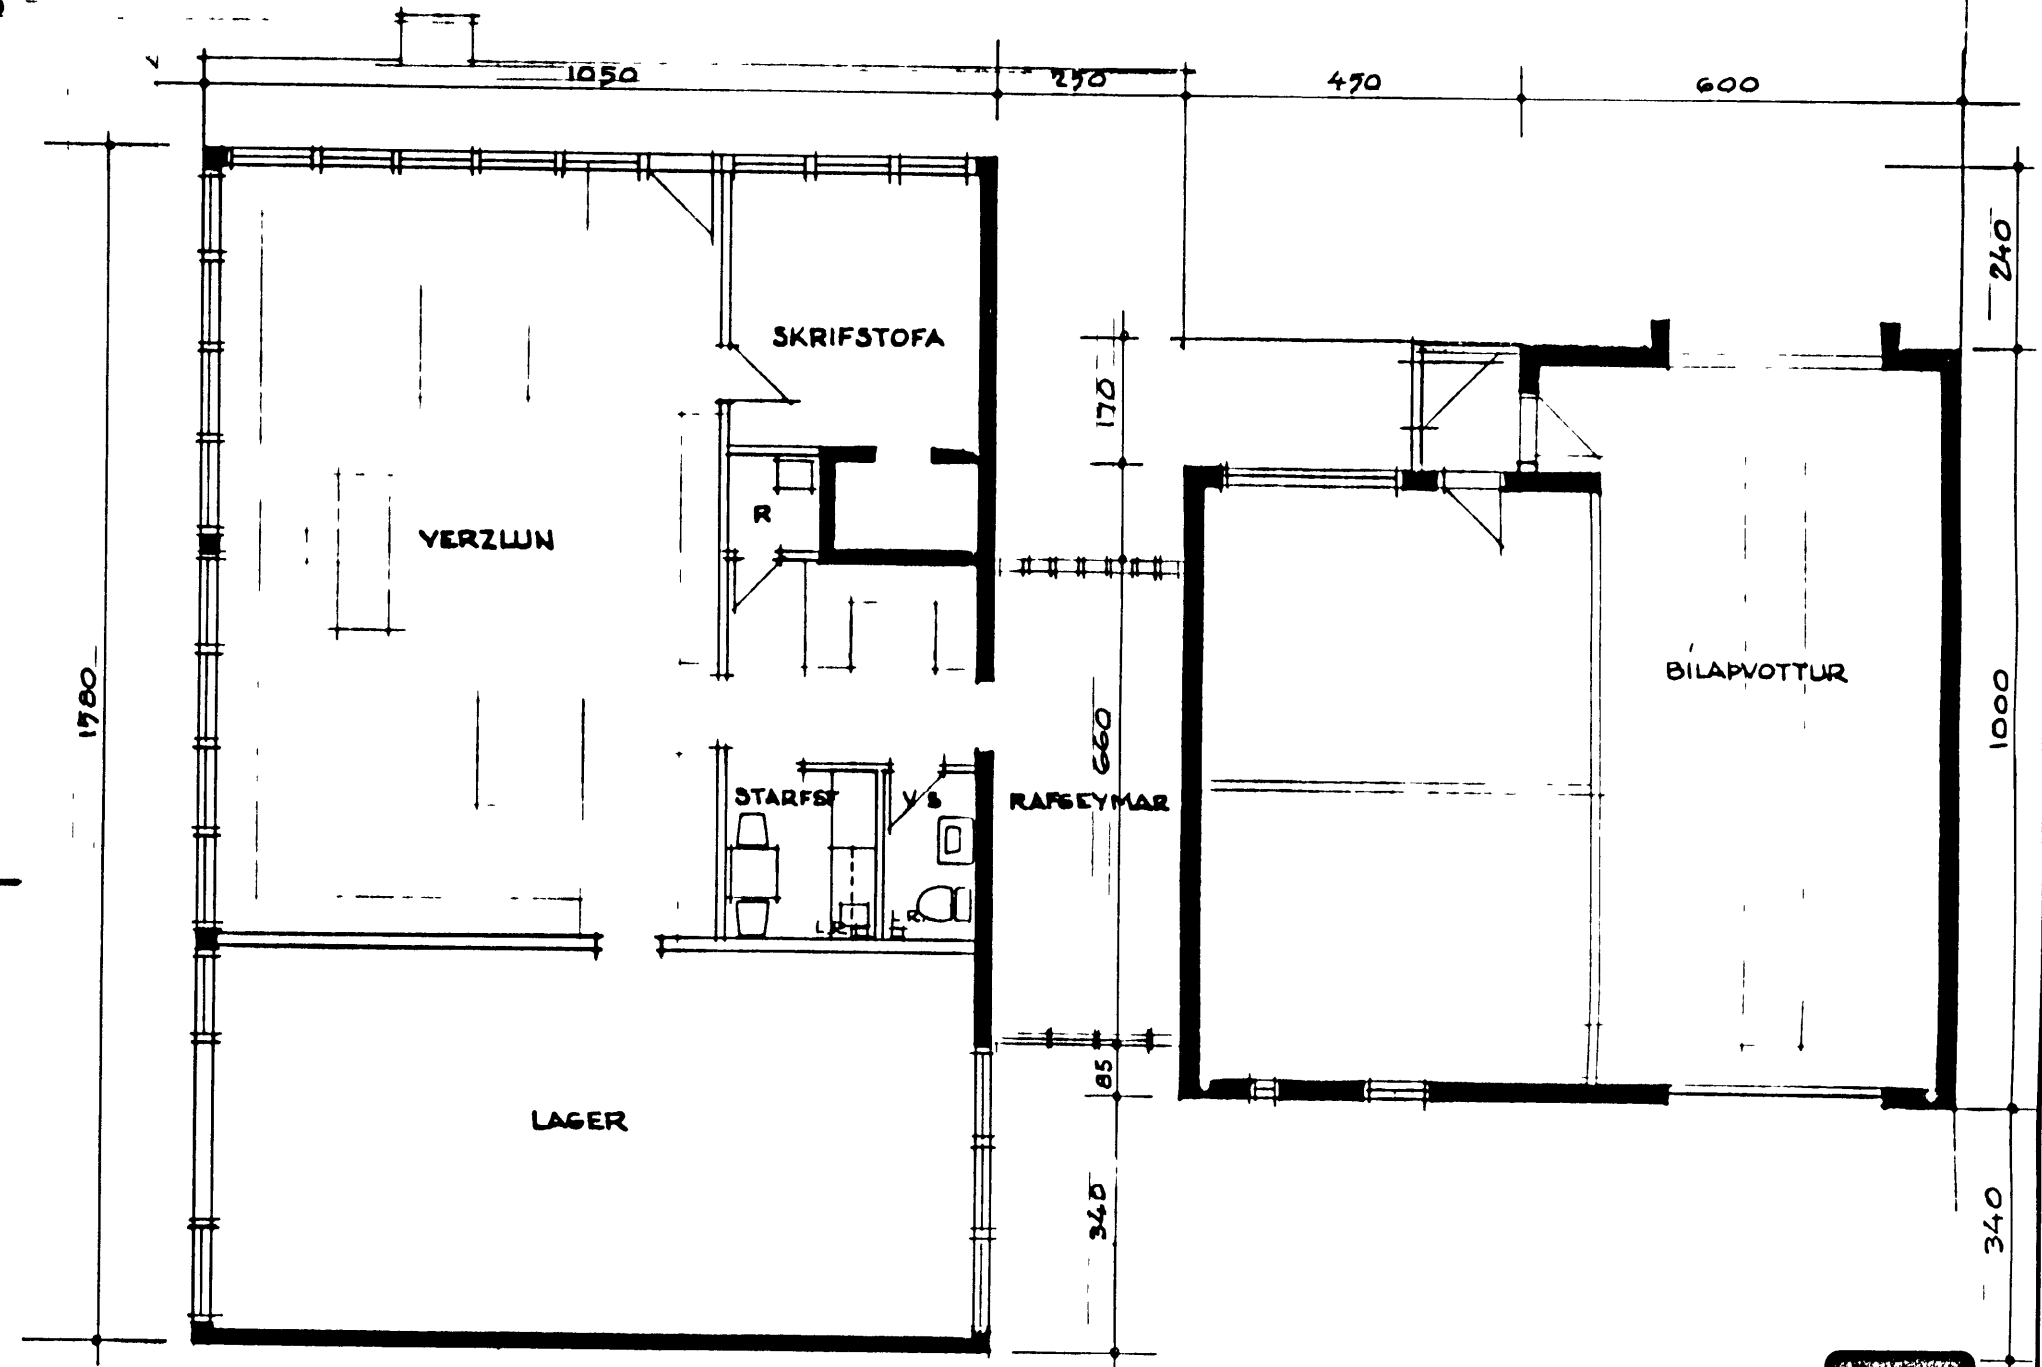

GRUNNMYND

OLÍUVERZLUN ÍSLANDS HF.

TEIKNISTOFA



VERKEFNI
VESTMANNAEYJAR
BIRGÐAHÚS VÍÐ GRÆDISBRAUT
HEITI
GRUNNMYND, ÚTLITSMYNDIR

DAGS 17.11.71
KVARDI 1:100, 1:200
BLAD AF

D-2-50