




Sýnd 22.09.11

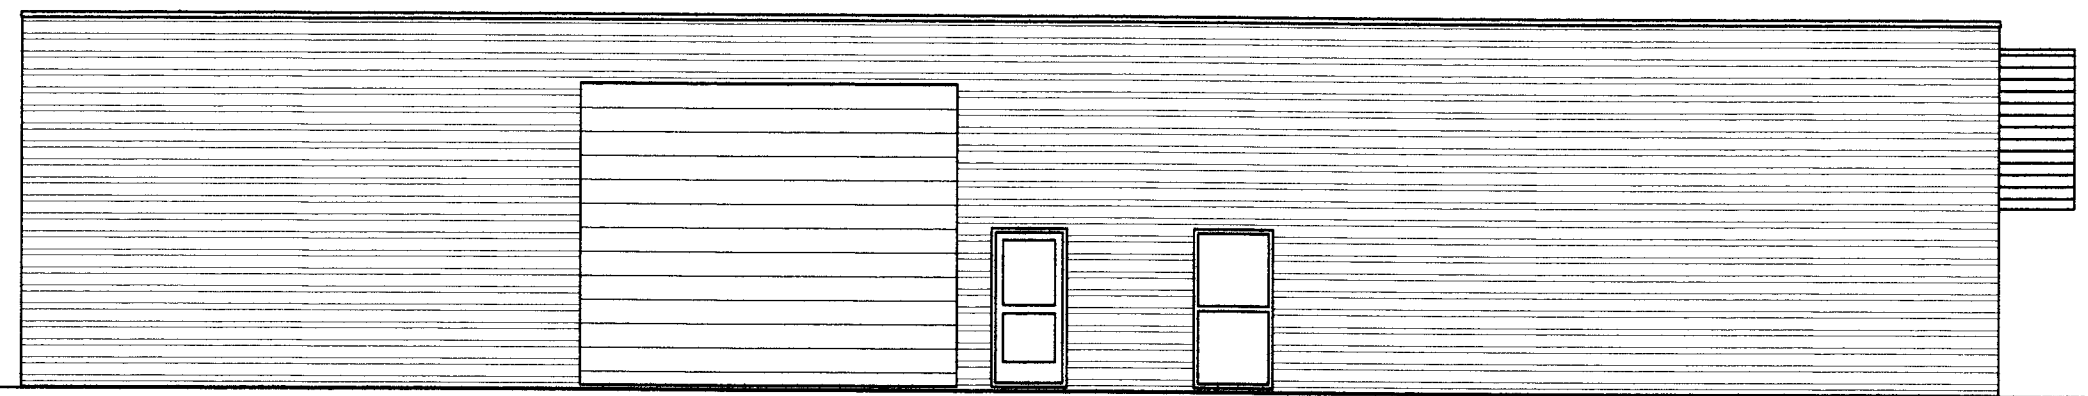


SÚÐURHLIÐ

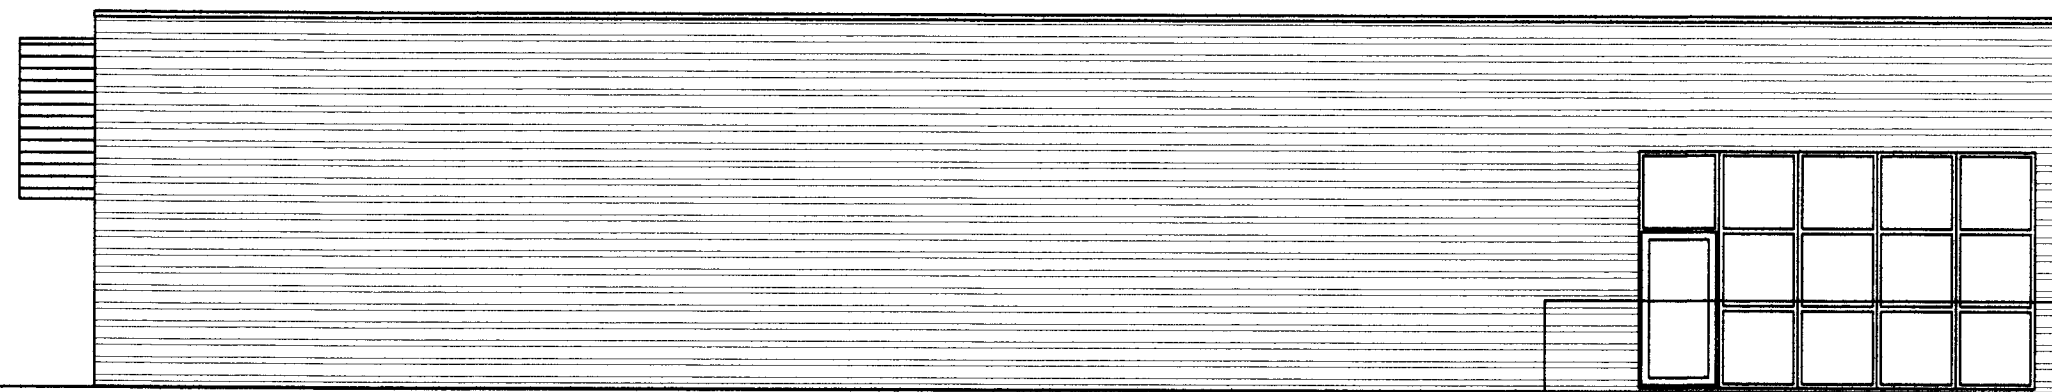

NORÐURHLIÐ

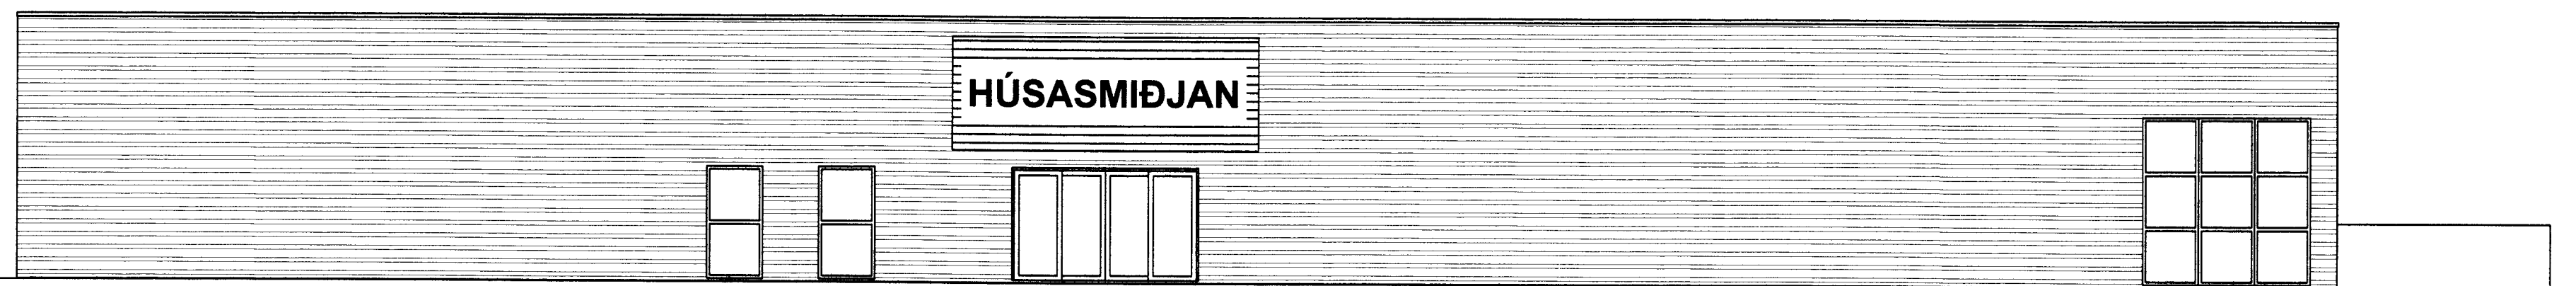

AUSTURHLIÐ

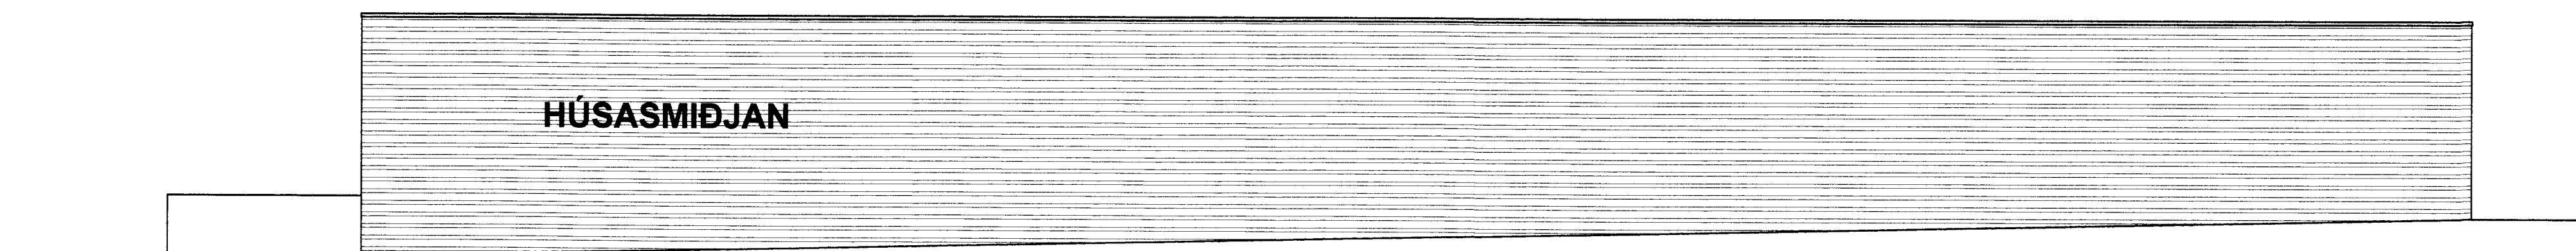


VESTURHLIÐ

NR	DAGS.	BREYTING
A	OKT. 11	TÆKNIRÝMI OG TILF. Á INNVEGGJUM
B		
C		
D		
E		
F		
G		
H		

SKÝRINGAR

Teiknistofa PZ ehf
 Ráðgjafarverkfræðipjónusta



Kirkjuvegi 23 900 Vestmannaeyjum Sími 481-2711 Fax-481-3076
 Heimasíða <http://www.teiknistofa.is> Netfang pz@teiknistofa.is

Verkheiti
 GRÆDISBRAUT 1 VESTMANNAEYJUM
 VERSLUNARHÓSTÆÐI

Verkefni
 ÚTLIT

Dags.	Hannað	Verk.nr	Mælikvarði
SEPT. 2011	SP	1027	1:100
Yfirlit	Teiknað	Teikn.nr	Breyting
	EA	102	A

Sagð þykkt
 PZ ehf - PZ ehf 240759-2339