


SAMÞYKKT AF BYGGINGARFULLTRÚA

19 FEB 2001

BYGGINGARFULLTRÚA VESTMANNAEYJUM

Sérupprættir vegna Gvendarhúss
Dagsetning aðaluppráttá 24.12. 2000

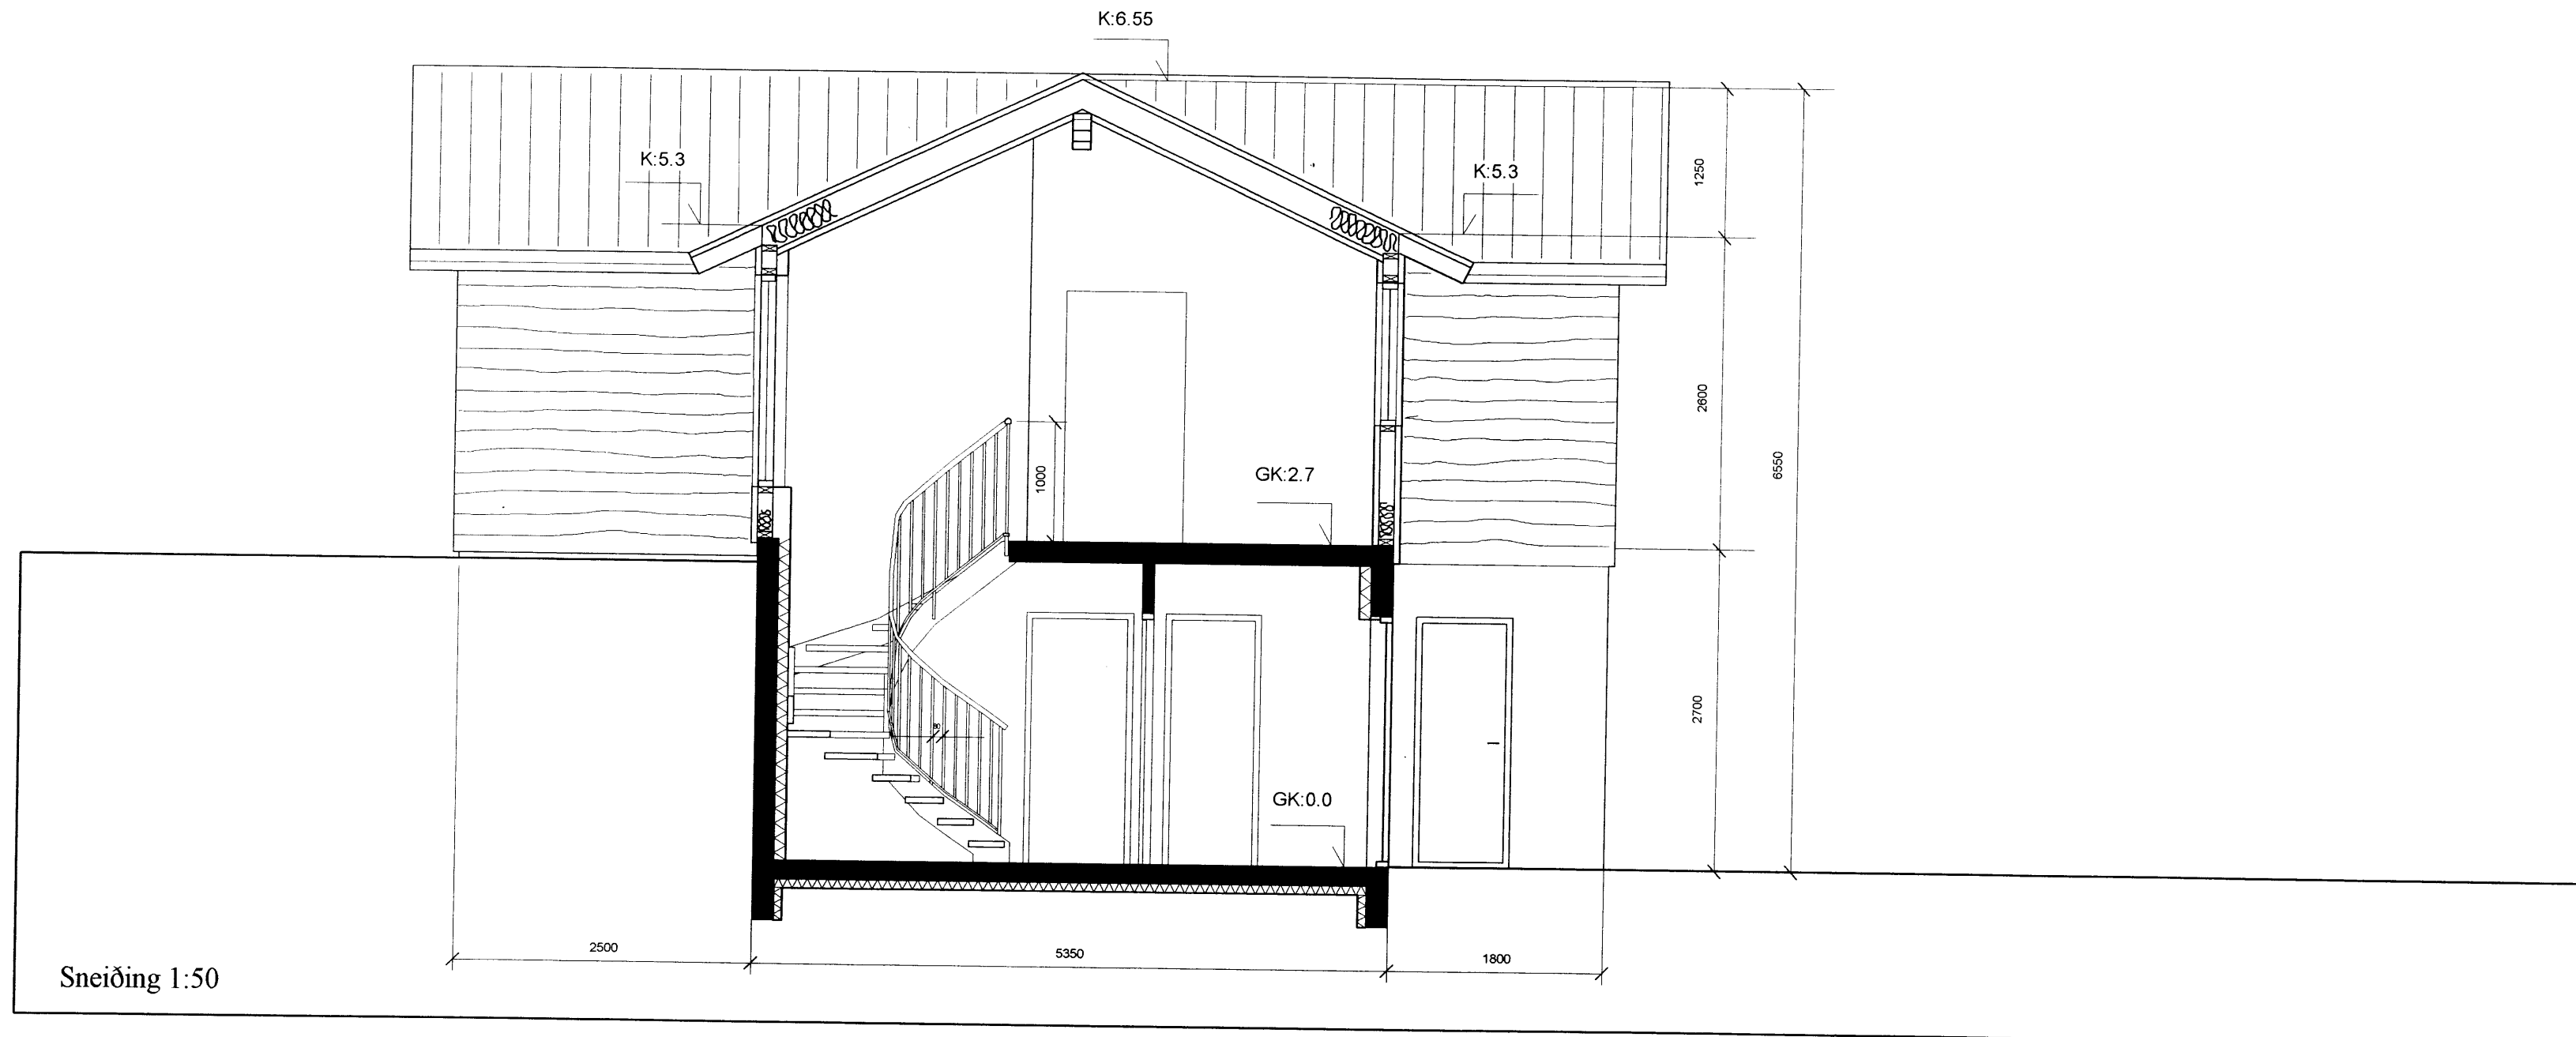

- * Öll mál athugist á staðnum
- * Mælið ekki af teikningunni
- * Misræmi milli teikninga tilkynnist arkitektum

RÝMA arkitekta

Gunnlaugur Jónasson
Þoreifur Eggertsson

Klapparstíg 25-27, 101 Reykjavík,
s: 562 1695 f: 562 1655

Verk: Gvendarhús
Vestmannaeyjum

Teikning: Sneiðing A-A.

Unnið fyrir: Sigurgeir Jónsson og
Katrínu Magnúsdóttur.

Mælikvarði: 1:50	Dagsetning: 30.01.2001	Teiknað: GJ, ÞE	Teikning nr: 0034-5003
---------------------	---------------------------	--------------------	---------------------------

Breytingar:

Gunnlaugur Jónasson, arkitekti FAL 090462 2299