



19 FEB 2001

LAUSNIR AF BYGGINGARFULLTRUA


Serupprættir vegna Gvendarhúss  
Dagsetning aðaluppratta 24 12 2000

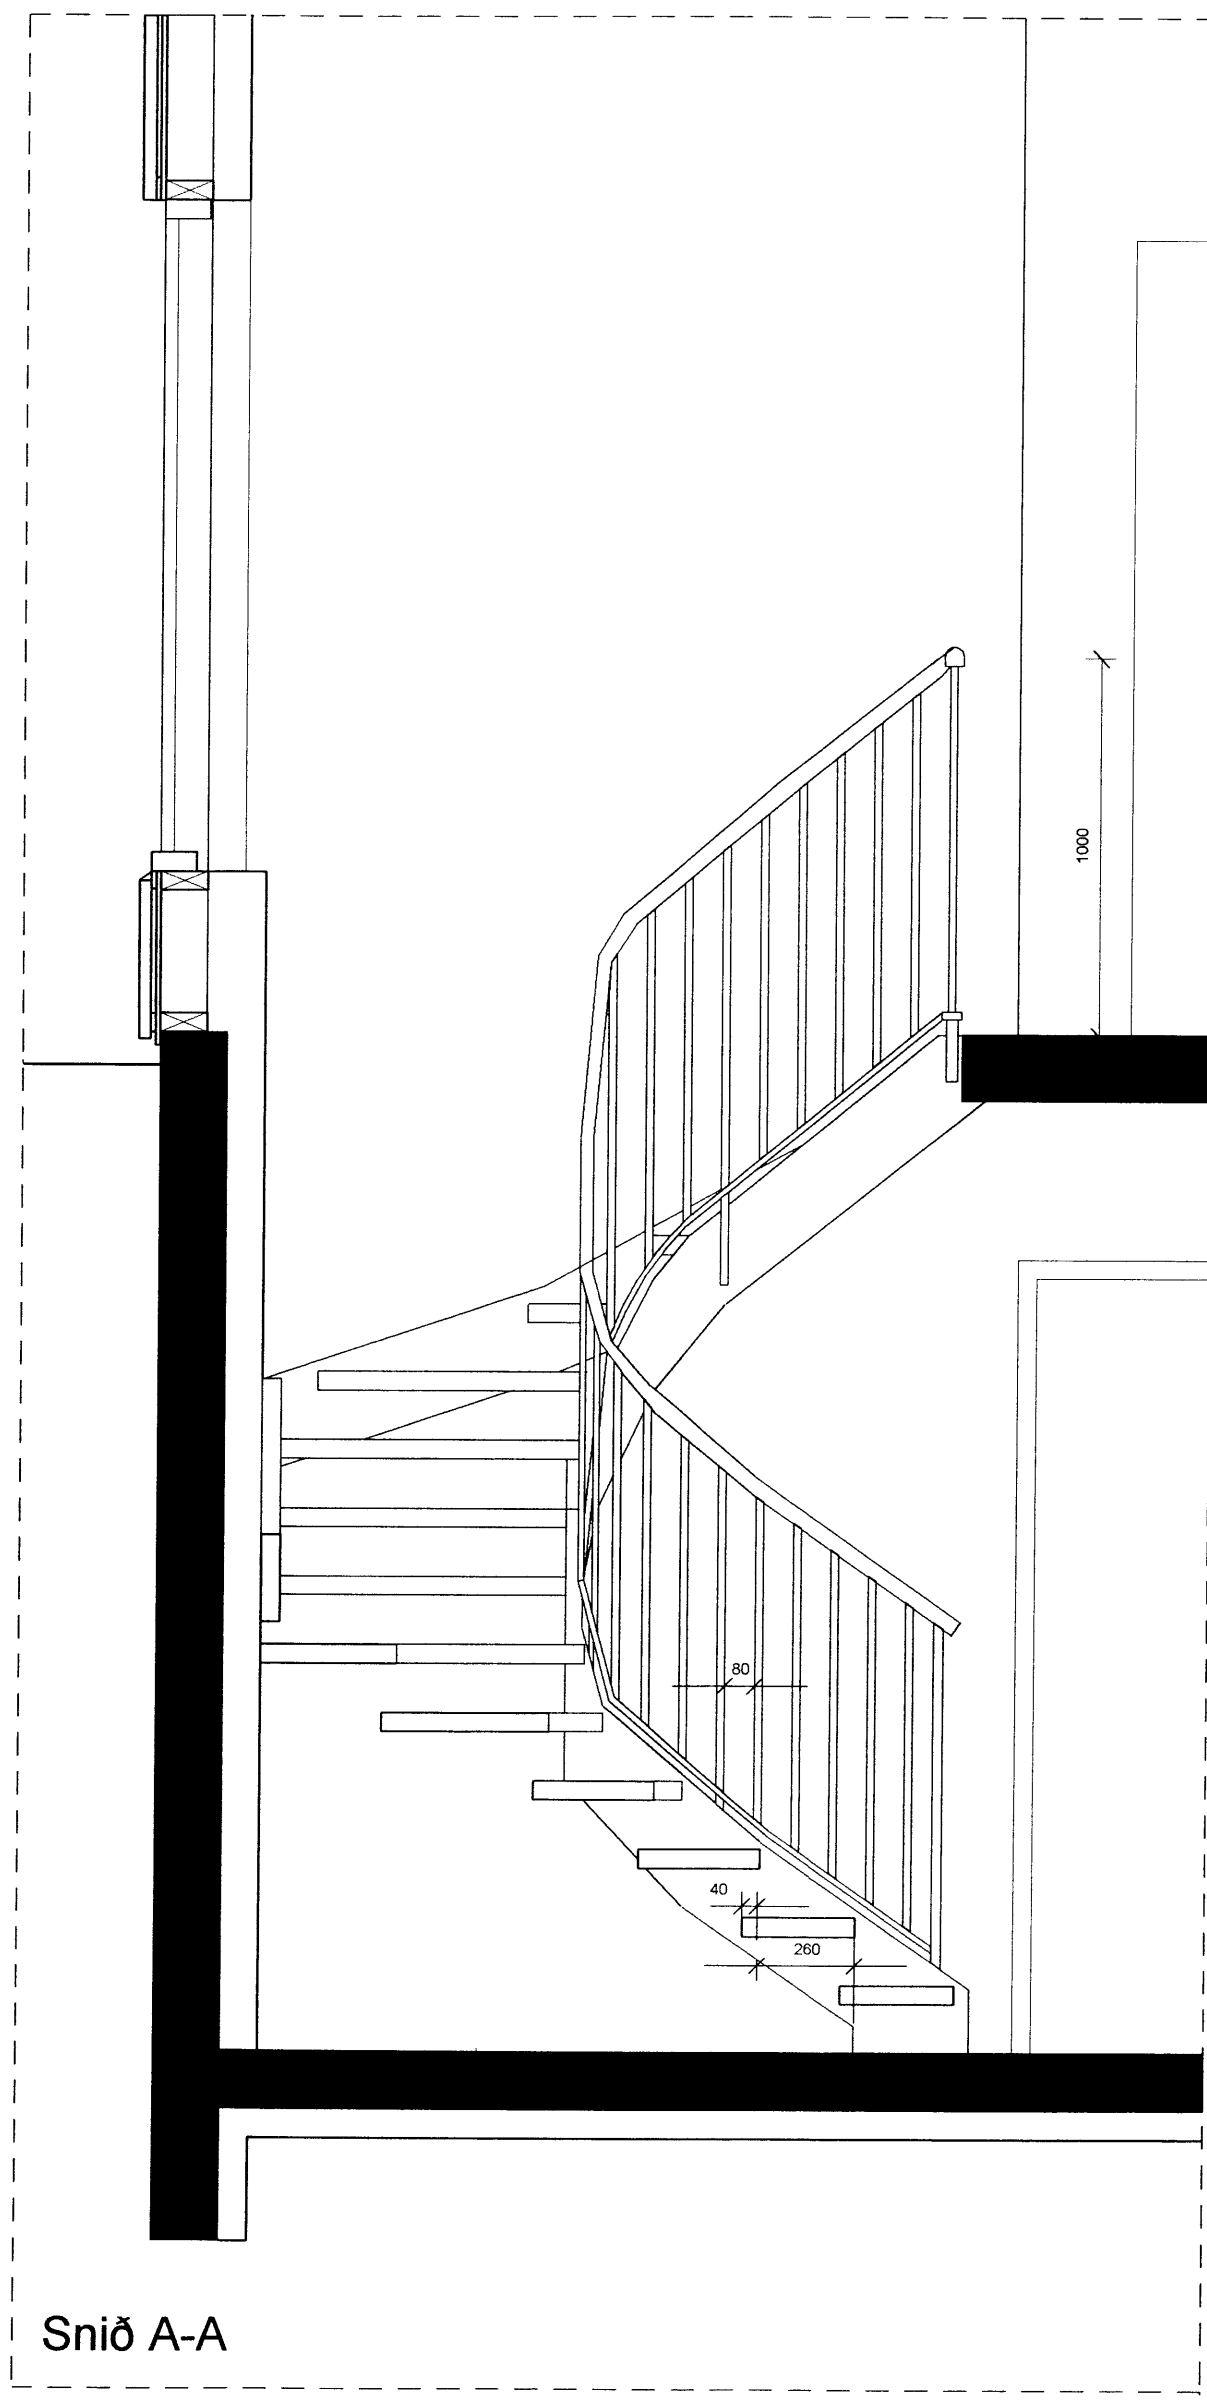

Snið A-A

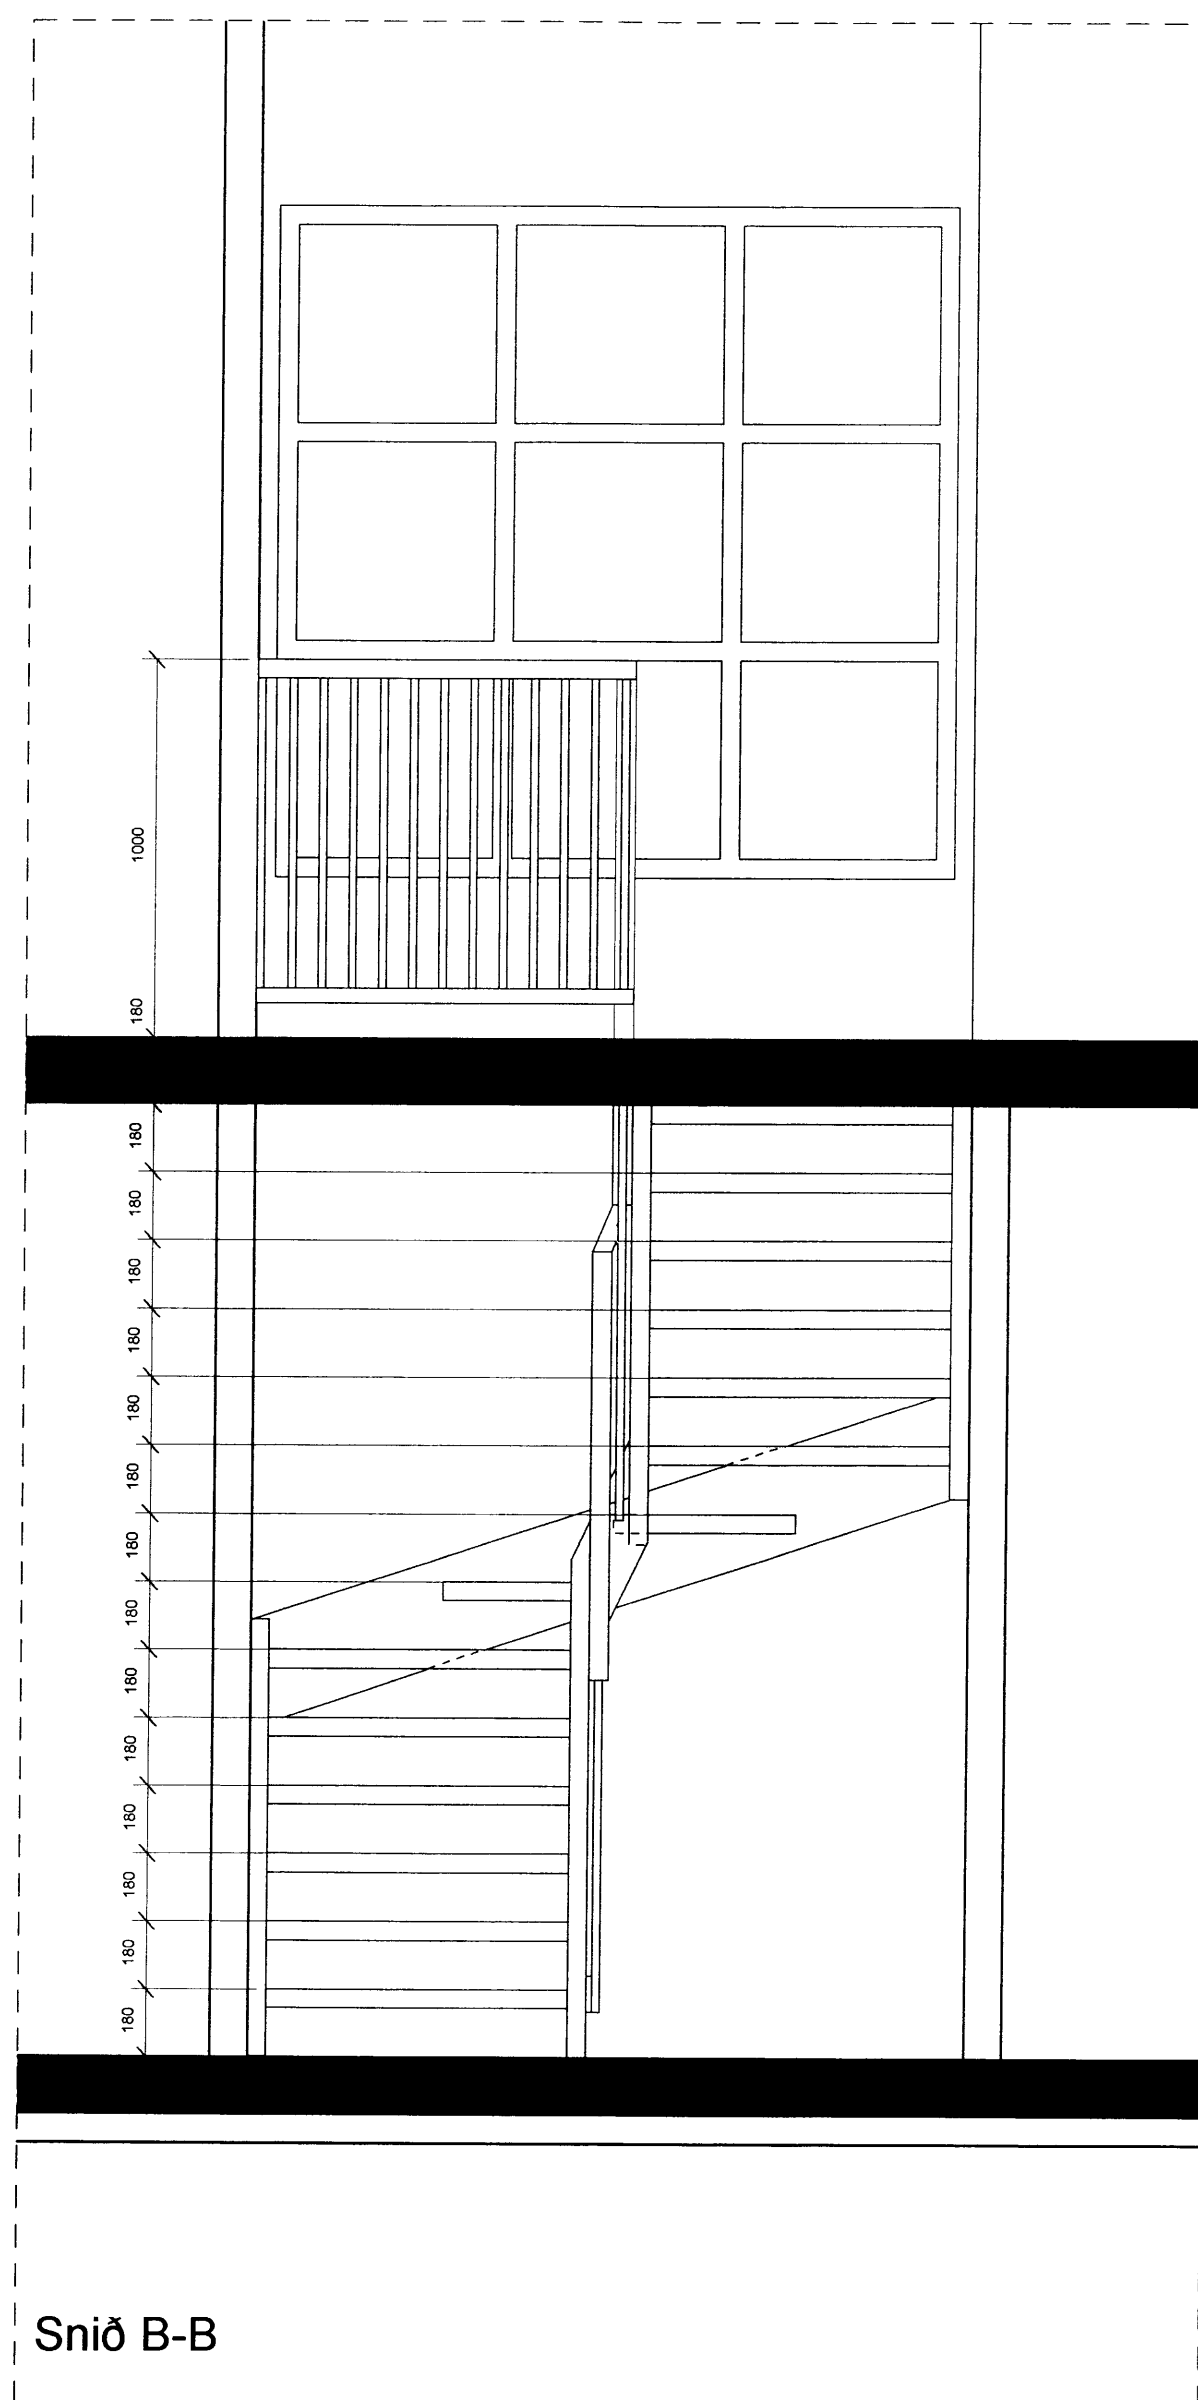

Snið B-B

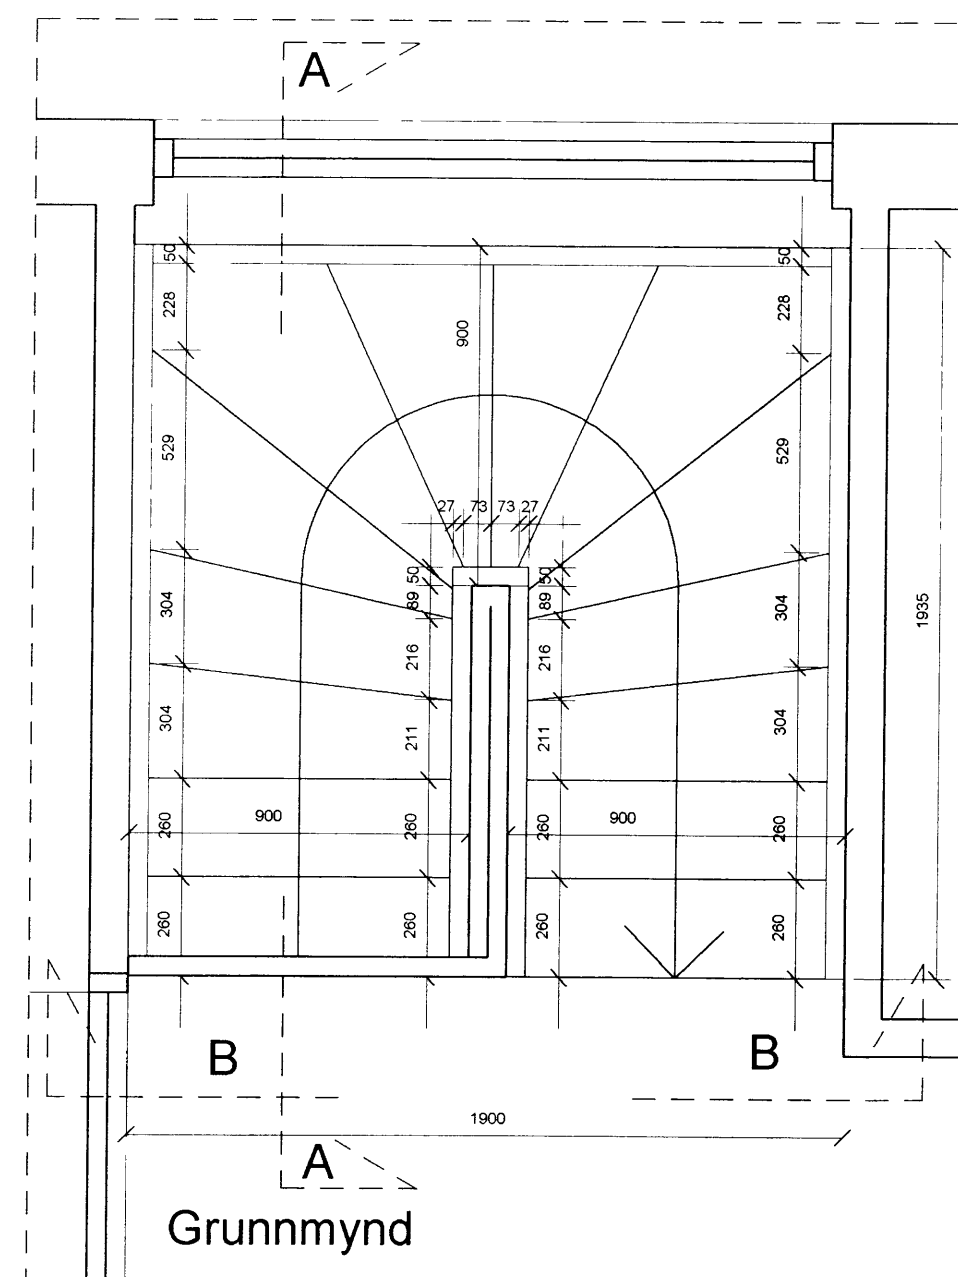

Grunnmynd

- \* Öll mál athugist á staðnum
- \* Mælið ekki af teikningunni
- \* Misræmi milli teikninga tilkynnist arkitektum

**RÝMA** arkitektar

**Gunnlaugur Jónasson**  
**Þóreyfur Eggertsson**

Klapparstig 25-27, 101 Reykjavík,  
s 562 1695 f 562 1655

Verk Gvendarhús  
Vestmannaeyjum

Teikning Stugi

Unnið fyrir Sigurgeir Jónsson og  
Katrínu Magnúsdóttur

Mælikvarði	Dagsetning	Teiknað	Teikning nr
1 20	30 01 2001	GJ, ÞE	0034-2001

Breytingar

Gunnlaugur Jónasson arkitekt FAI, 090462 2299