


GAFL, mælikvarði 1 5

Sérupprættir vegna
Gvendarhúss Vestmannaeyjum
Dagsetning aðaluppdráttá 24 12 2000

N.B. ÖLL MÁL Í MILLIMETRUM

- * Öll mál athugist á staðnum
- * Mælið ekki af teikningunni
- * Misræmi milli teikninga tilkynnist arkitektum

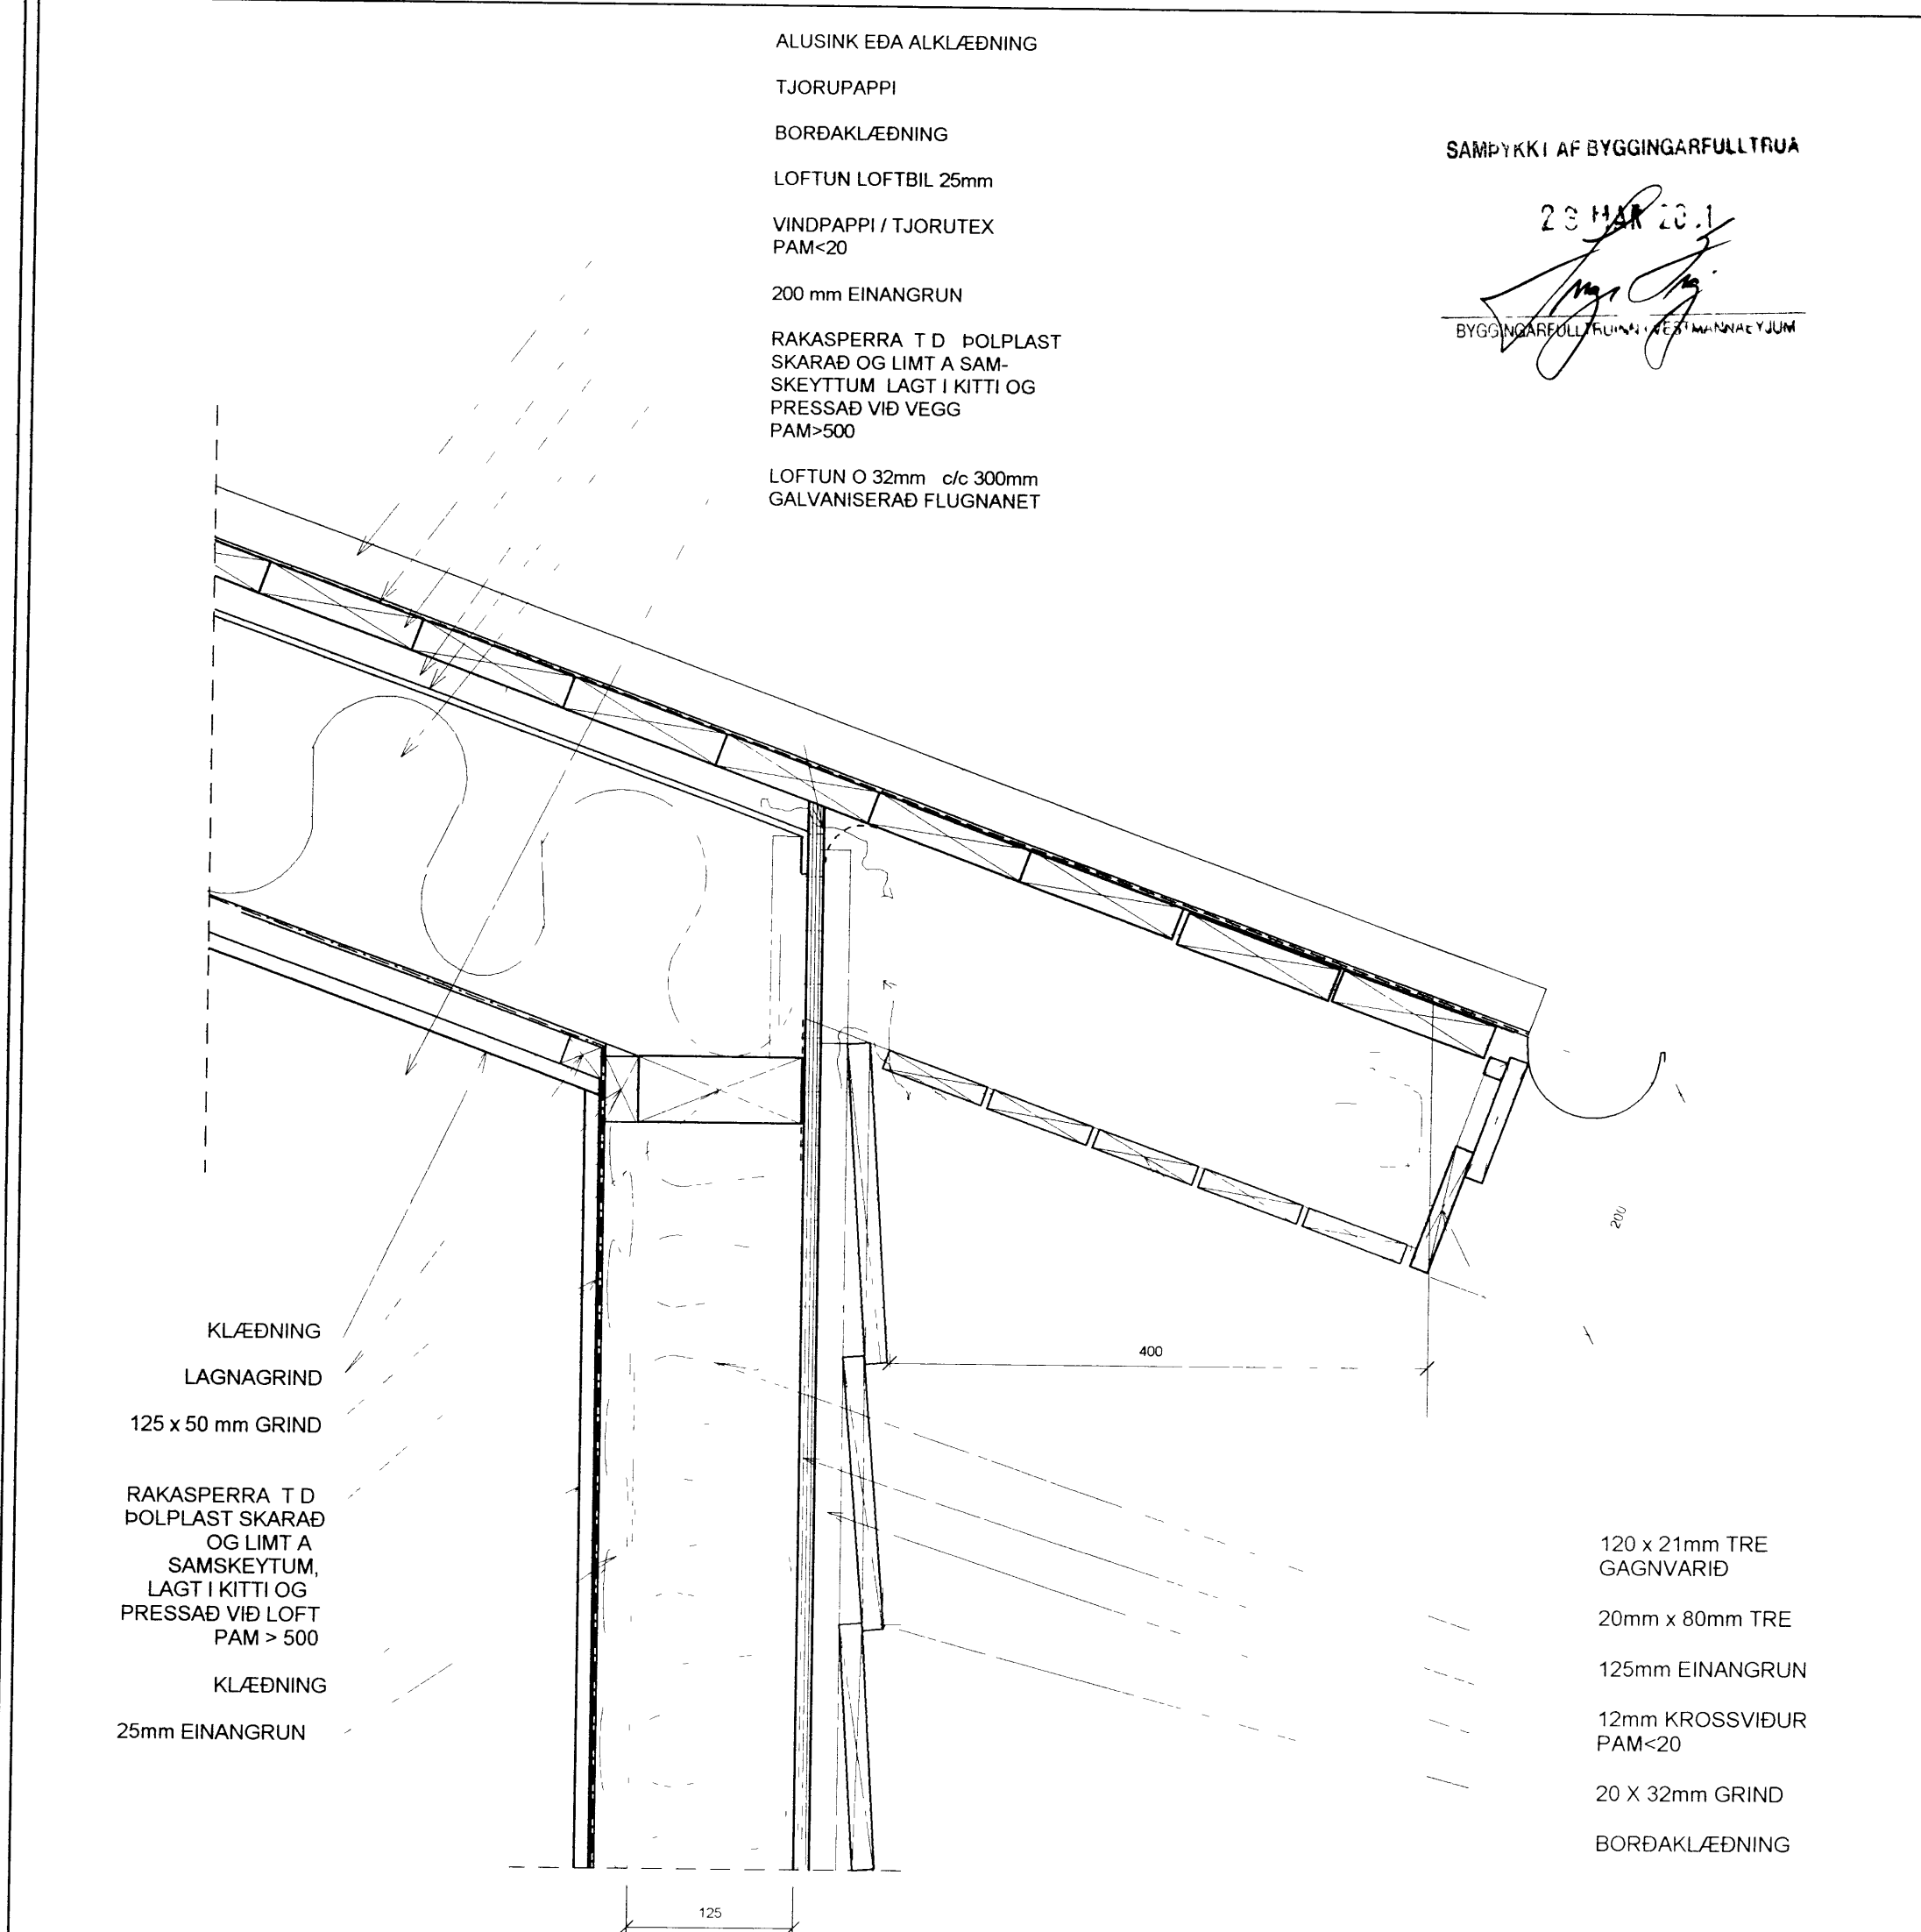

ÞAKKANTUR, mælikvarði 1 5

Sérupprættir vegna
Gvendarhúss Vestmannaeyjum
Dagsetning aðaluppdráttá 24 12 2000

N.B. ÖLL MÁL Í MILLIMETRUM

- * Öll mál athugist á staðnum
- * Mælið ekki af teikningunni
- * Misræmi milli teikninga tilkynnist arkitektum

SAMPYKKI AF BYGGINGARFULLTRUA
23 MAR 2011
BYGGINGARFULLTRUA
[Signature]

Gvendarhús Vestmannaeyjum	RÝMA arkitektar Gunnlaugur Jónasson Klapparstígur 25 -27 101 Reykjavík s 562 1695 f 562/1655	Teikning ÞAKKANTUR A GAFLI			
	ið fyrir Sigurgeir Jónsson og Katrínu Magnúsdóttur	Gunnlaugur Jonasson arkitekti FAI 090462 2299	Breytingar 15 03 01 25mm einangrun og lagnagrind bætt við		
Mkv 1 5			Dags 30 01 2001	Teikn GJ,ÞE	Teikn nr 0034-0505

Verk Gvendarhús Vestmannaeyjum	RÝMA arkitektar Gunnlaugur Jónasson Klapparstígur 25 -27 101 Reykjavík s 562 1695 f 562/1655	Teikning ÞAKKANTUR			
	Unnið fyrir Sigurgeir Jónsson og Katrínu Magnúsdóttur	Gunnlaugur Jonasson arkitekti FAI, 090462 2299	Breytingar 15 03 01 25mm einangrun og lagnagrind bætt við		
Mkv 1 5			Dags 30 01 2001	Teikn GJ,ÞE	Teikn nr 0034-0506