18.04.01

Byggingarfulltrúinn Vestmannaeyjum

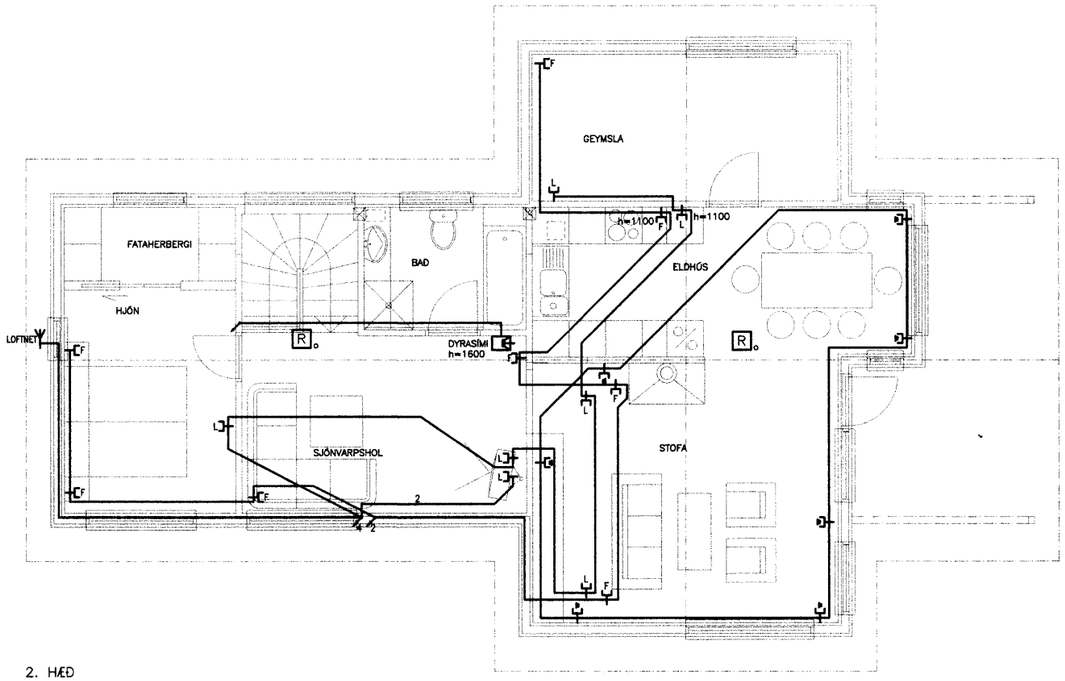

2. HÆÐ

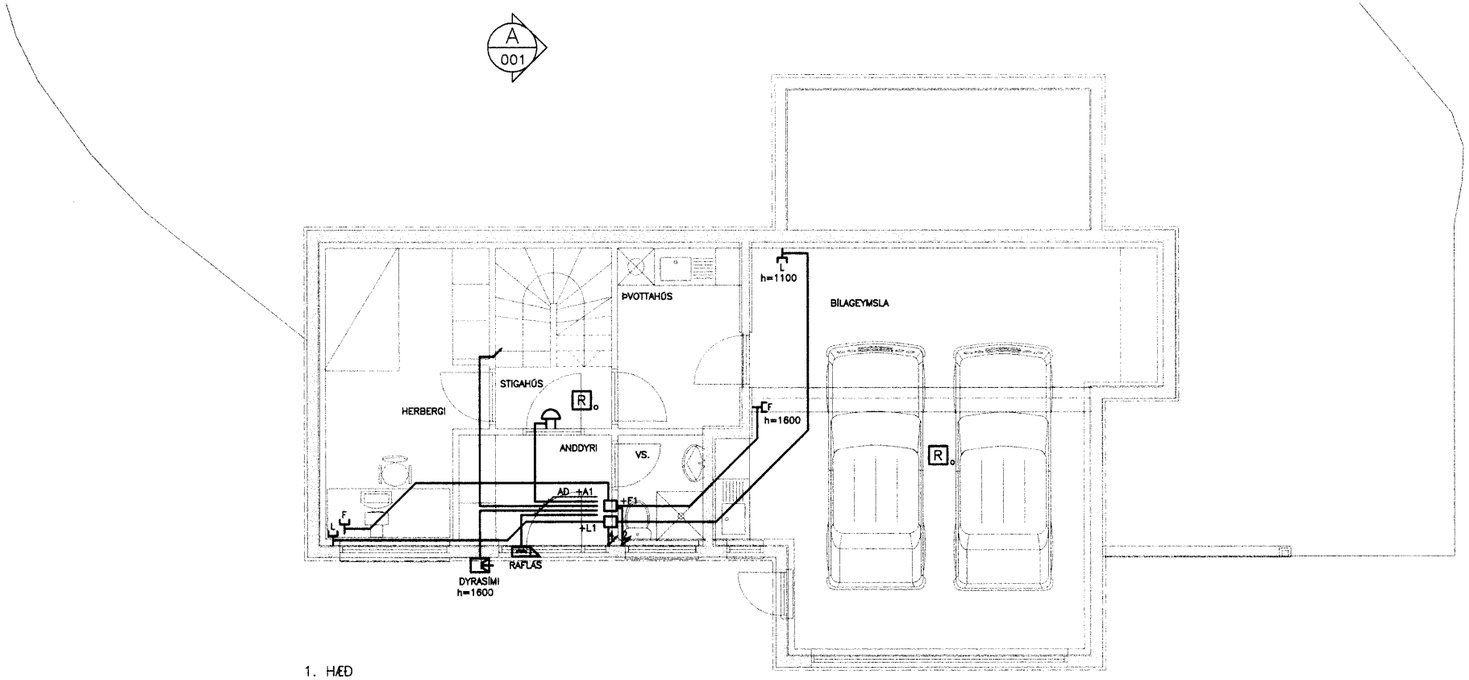

1. HÆÐ

SKÝRINGAR

ÖLL MÁL ERU Í mm.
LAGNIR ERU HULDAR 20mm PLASTPÍPUR
TENGLAR MERKTIR F ERU FYRIR SÍMA
TENGLAR MERKTIR L ERU FYRIR LOFTNET
TENGLAR MERKTIR HÁTÖLURUM ERU FYRIR HÁTALARA
HÆÐ TENGLA ER 200cm
TENGLAR ERU FAST VIÐ LÁGSPENNUTENGLA
HVERGI SKAL ÞÓ HAFA FLEIRI EN FJÓRAR DÓSIR ÞÉTT SAMAN

} NEMA ANNARS SÉ GETIÐ

HÁTALARAR
LOFTNET
SÍMI

Eigi má fjölfalda þessa teikningu til, nokkurar fyrir þrója eðlu, né brjota hennt án leyfis Rafteikninger hf.

HANNAÐ	ÞH
TEIKN.	ÞH
YFIRF.	
SAMÞ.	
VERKNR.	
GEYMSLUNR.	

RAFTEIKNING HF
RÁÐGJAFARVERKFRÆÐINGAR
CONSULTING ENGINEERS

GVENDARHÚS

SMÁSPENNUKERFI

GRUNNMYND 1. OG 2. HÆÐ