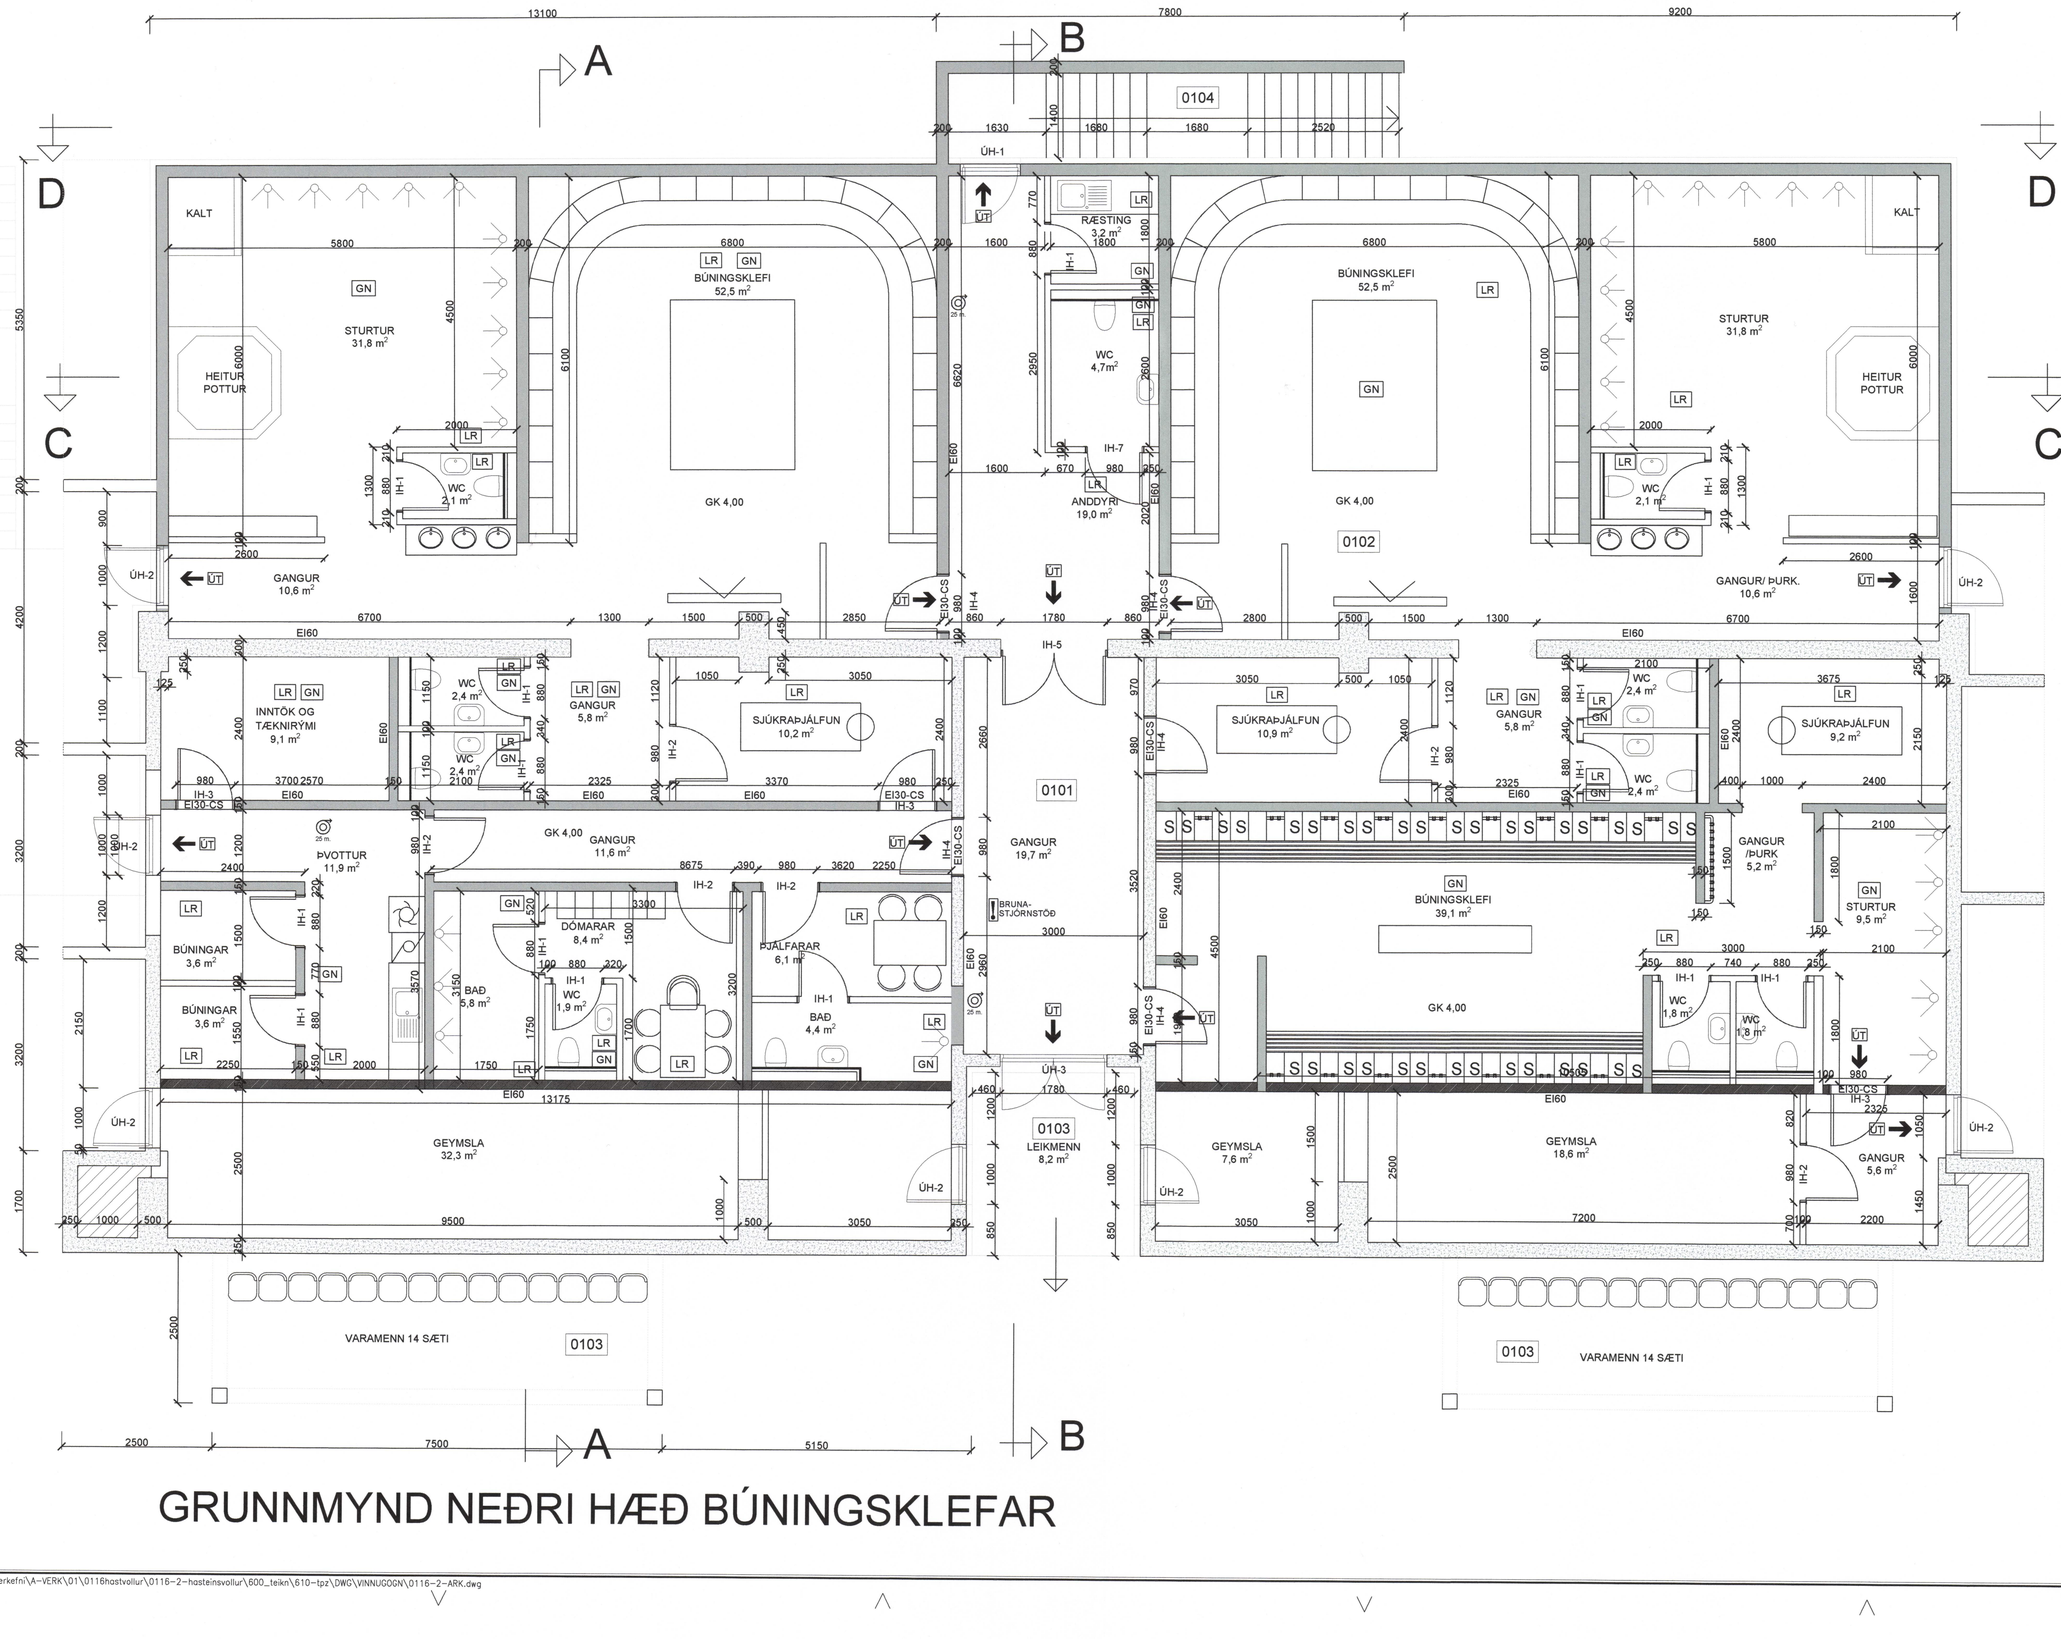


# GRUNNMYND NEÐRI HÆÐ BÚNINGSKLEFAR

S:\verkefni\A-VERK\01\0116hastvollur\0116-2-hasteinsvollur\600_teikn\610-tpz\DWG\VINNUGOGN\0116-2-ARK.dwg

SAMÞYKKT AF BYGGINGARFULLTRÚA
23. JAN. 2020
BYGGINGARFULLTRÚINN Í VESTMANNAEYJUM

UNDIRRITUN SAMRÆMINGARHÖNNUÐAR
Páll Jóhannesson 120742-3379

TILVÍSUN

| ÚTG | DAGS | SKÝRINGAR | TEIK | HANN | RÝNT | SAMÞ |
|---|---|---|---|---|---|---|

tpz teiknistofa
Kirkjuvegi 23 900 Vestmannaeyjum
Sími 481-2711
tpz@teiknistofa.is
www.teiknistofa.is

| ÚTG. DAGS | HANNAÐ | MÆLIKVARÐI |
|---|---|---|
| 21.03.2019 | PZ | 1:50 (A1) 1:100 (A3) |
| YFIRFARIÐ | TEIKNAÐ | |
| BB | PZ | |

SAMÞYKKT: Páll Jóhannesson 120742-3379

BÚNINGSKLEFAR OG STÚKA
VIÐ HÁSTEINSVÖLL, VESTNMANNAEYJUM
VIÐBYGGING OG ENDURBÆTUR, BREYTINGAR
GRUNNMYNDIR, KJALLARI

VERKFANG 0116-2 TEIKNING 104

©Öll afnot og afritun teikningar, að hluta eða í heild er háð skriflegu leyfi höfunda