13483

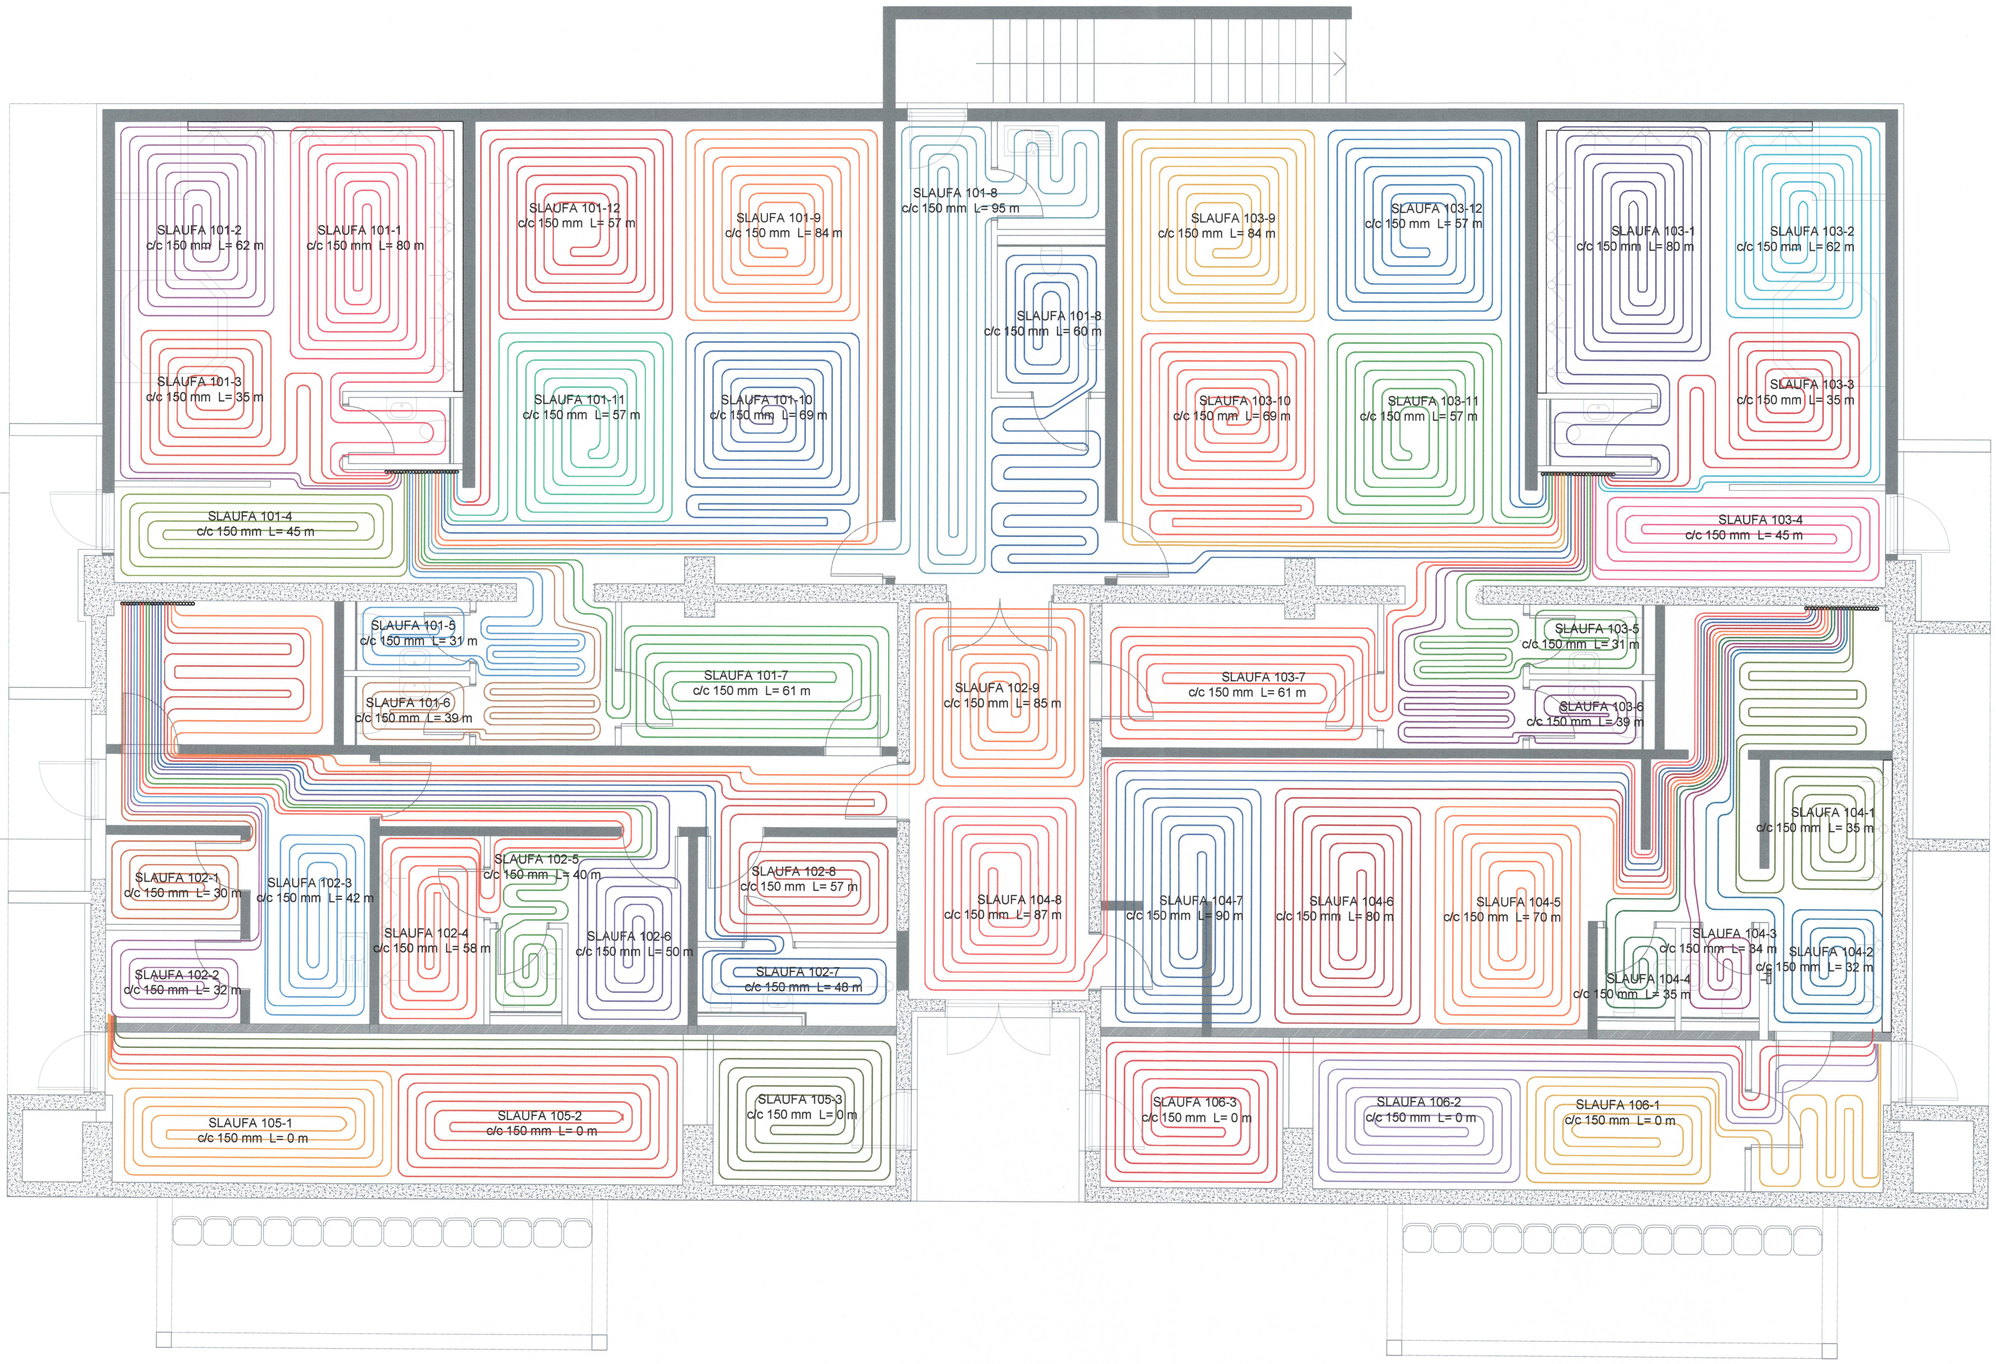

SAMÞYKKT AF BYGGINGARFULLTRÚA
23. JAN. 2020
BYGGINGARFULLTRÚINN Í VESTMANNAEYJUM

UNDIRRITUN SAMRÆMINGARHÖNNUÐAR
Páir Jóhanníssonn 120762-3379

TILVÍSUN

ÚTG DAGS SKÝRINGAR TEIK HANN RÝNT SAMÞ

tpz teiknistofa
Kirkjuvegi 23 900
Vestmannaeyjum
Sími 481-2711
tpz@teiknistofa.is
www.teiknistofa.is

ÚTG. DAGS	HANNAÐ	MÆLIKVARÐI
01.01.2000	PZ/BB/SP	1:50 (A1)
YFIRFARIÐ	TEIKNAÐ	1:100 (A3)
SP/BB/PZ	RS	

SAMÞYKKT: Pájórgvi Pájórgvinsson 290963-5448

BÚNINGSKLEFAR OG STÚKA
VIÐ HÁSTEINSVÖLL, VESTMANNAEYJUM
VIÐBYGGING OG ENDURBÆTINGAR
LAGNATEIKNINGAR - HITAKERFI
GRUNNMYND

VERKFANG 0116-2 TEIKNING 331

S:\verkefni\A-VERK\01\0116hastvollur\0116-2-hasteinsvollur\600_teikn\610-tpz\DWG\VINNUGOGN\0116-2-LAG.dwg

©Öll afnot og afritun teikningar, að hluta eða í heild er háð skriflegu leyfi höfunda