

# HÁBÆT. / HÁTUN


SAMBÝKKT	
TRÉSMÍÐUR	Kóinnýs Þórnýs
MÚRARI	Hjálkja Guðmásson

JÓÐARHÚS AÐ HÁBÆ VESTMANNAREYJUM

EIGANDI JÓN MAGNÚSSON

NO. 1:100


Sept 17/11 1968

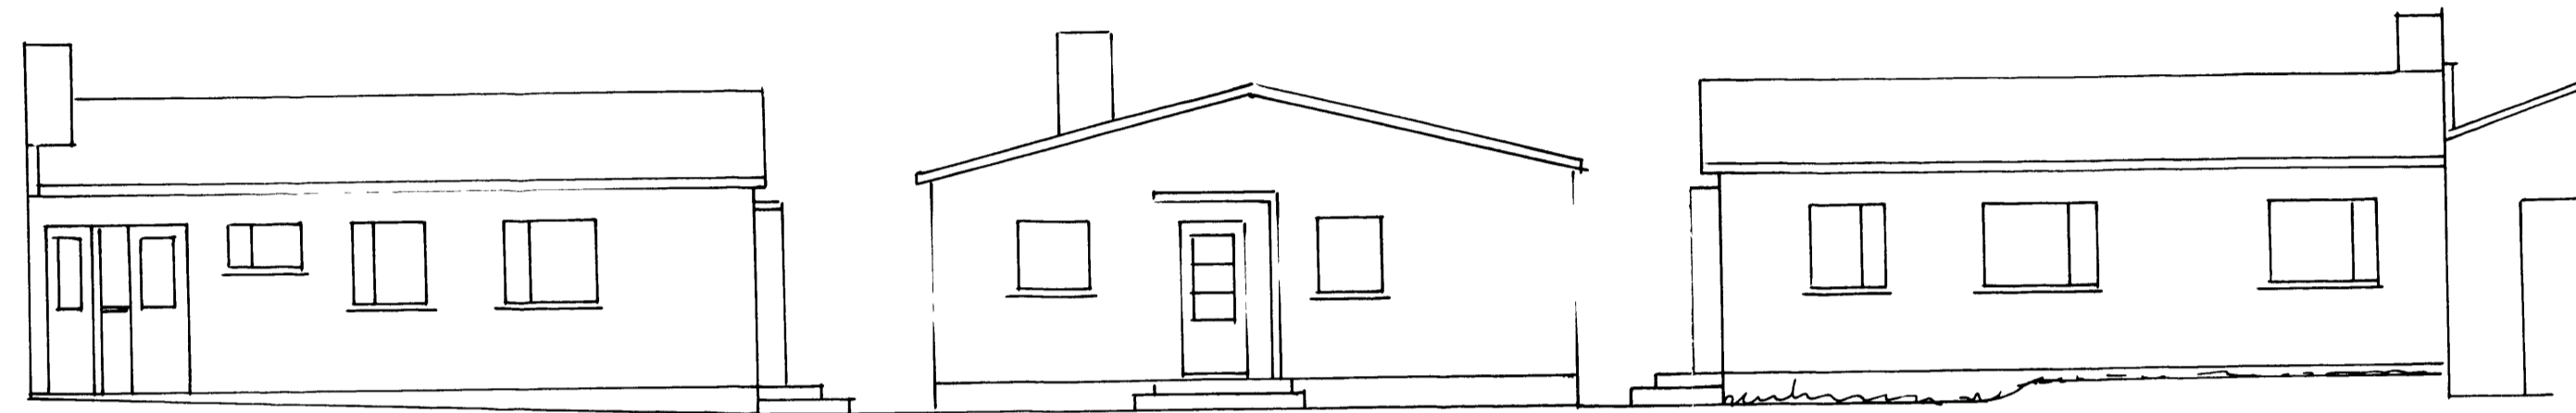


NORÐUR

VESTUR

SÚÐUR

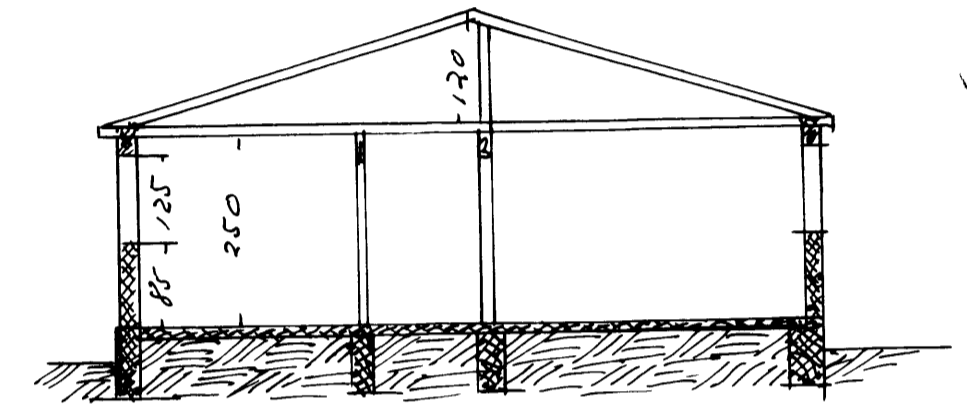


SKURÐUR

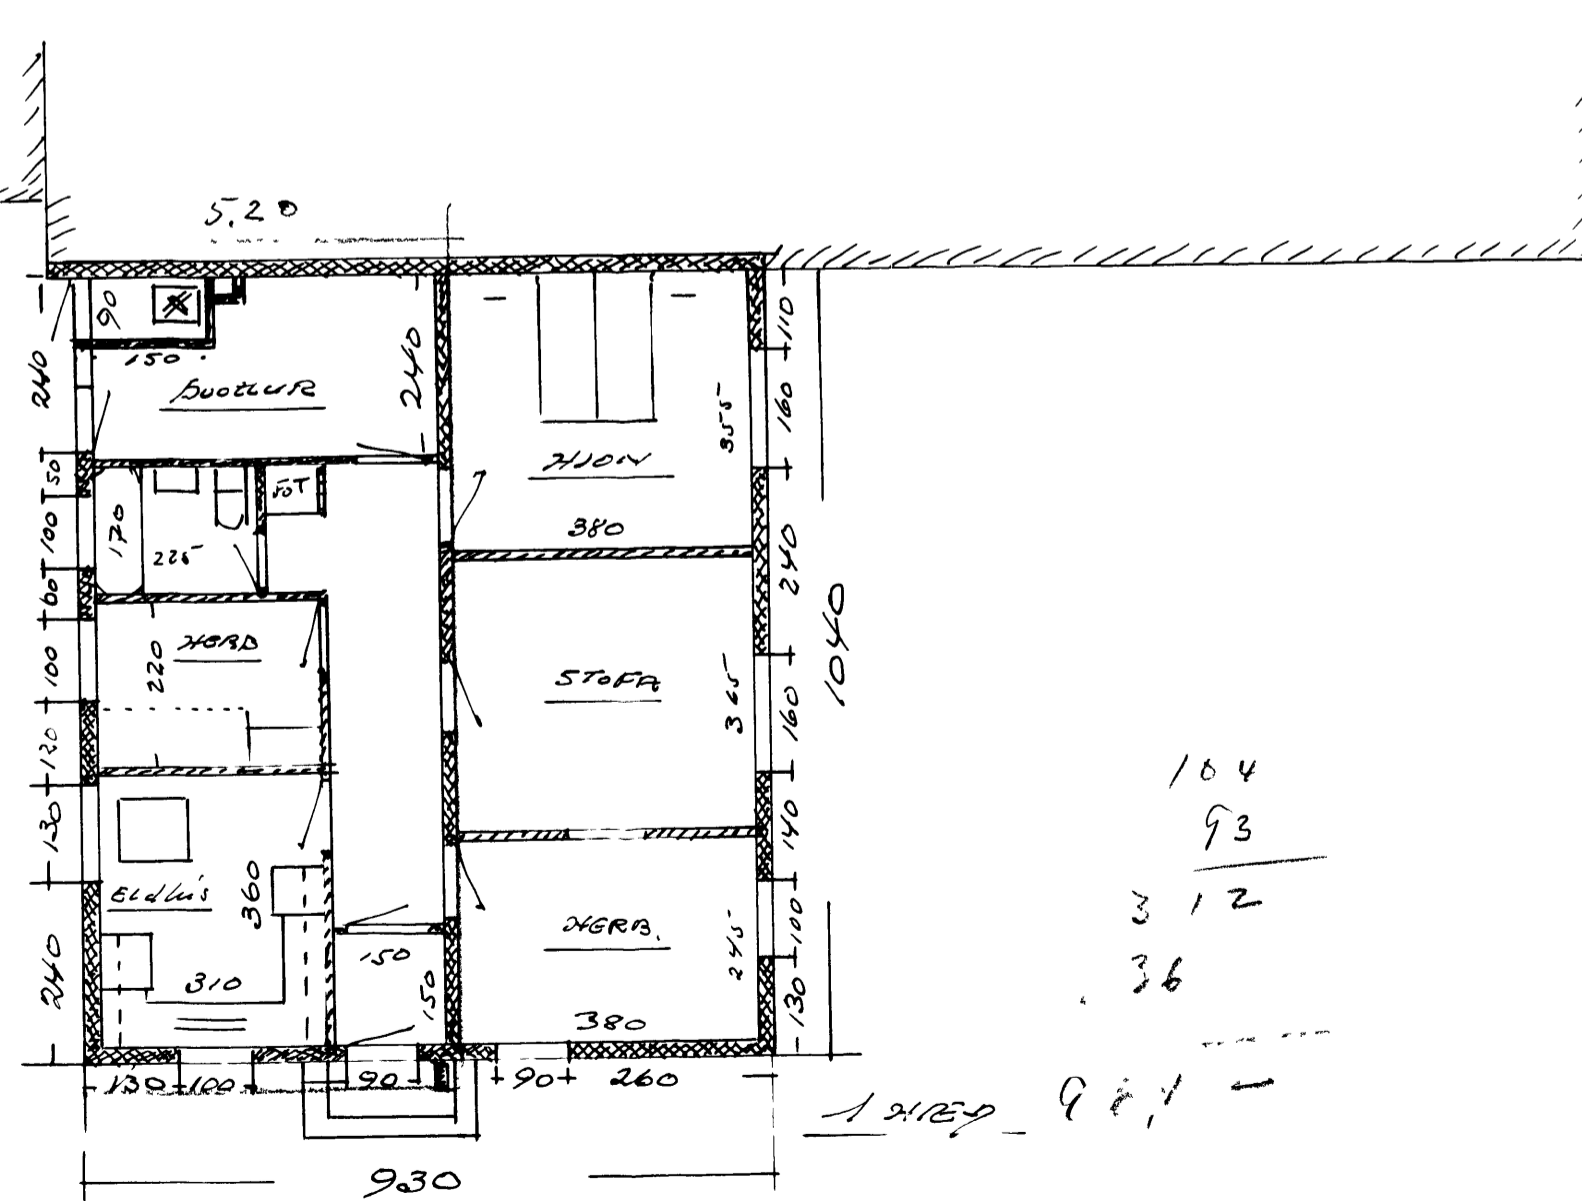

104  
93  
12  
36

12120 930

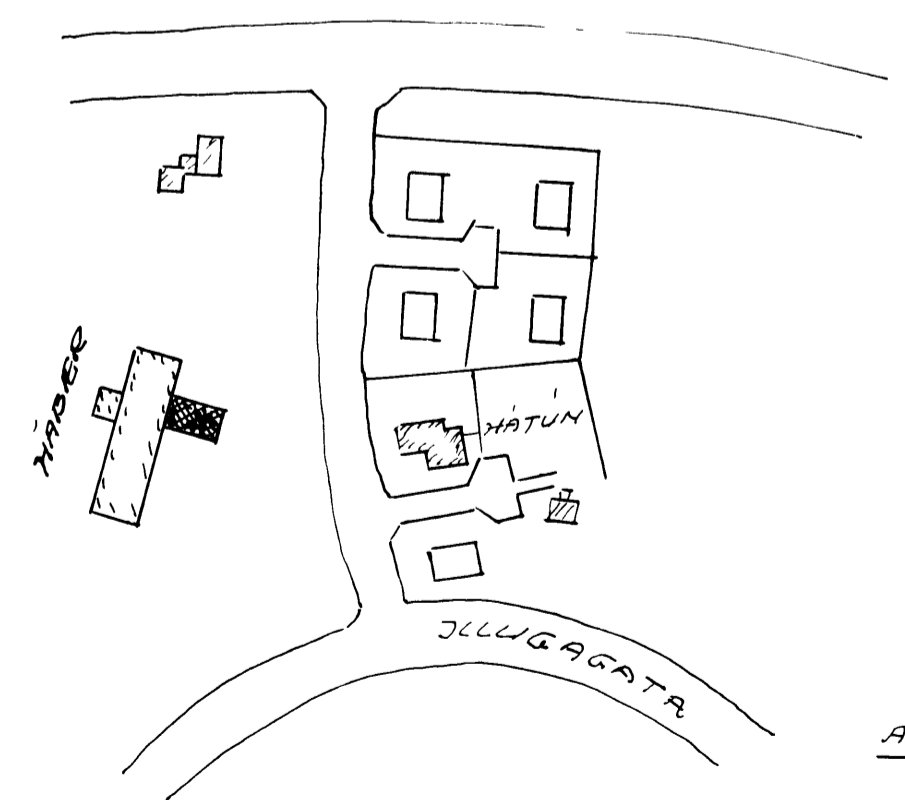

AFSTÖÐUMYND

Deiðtíð  
A. Þ. Þ.

104-93-12-36