



24. JAN. 2012


Signature and stamp: BYGGINGARFULLTRÚINN Í VESTMANNNAEYJUM

(Salur 2h Hinnarihi)

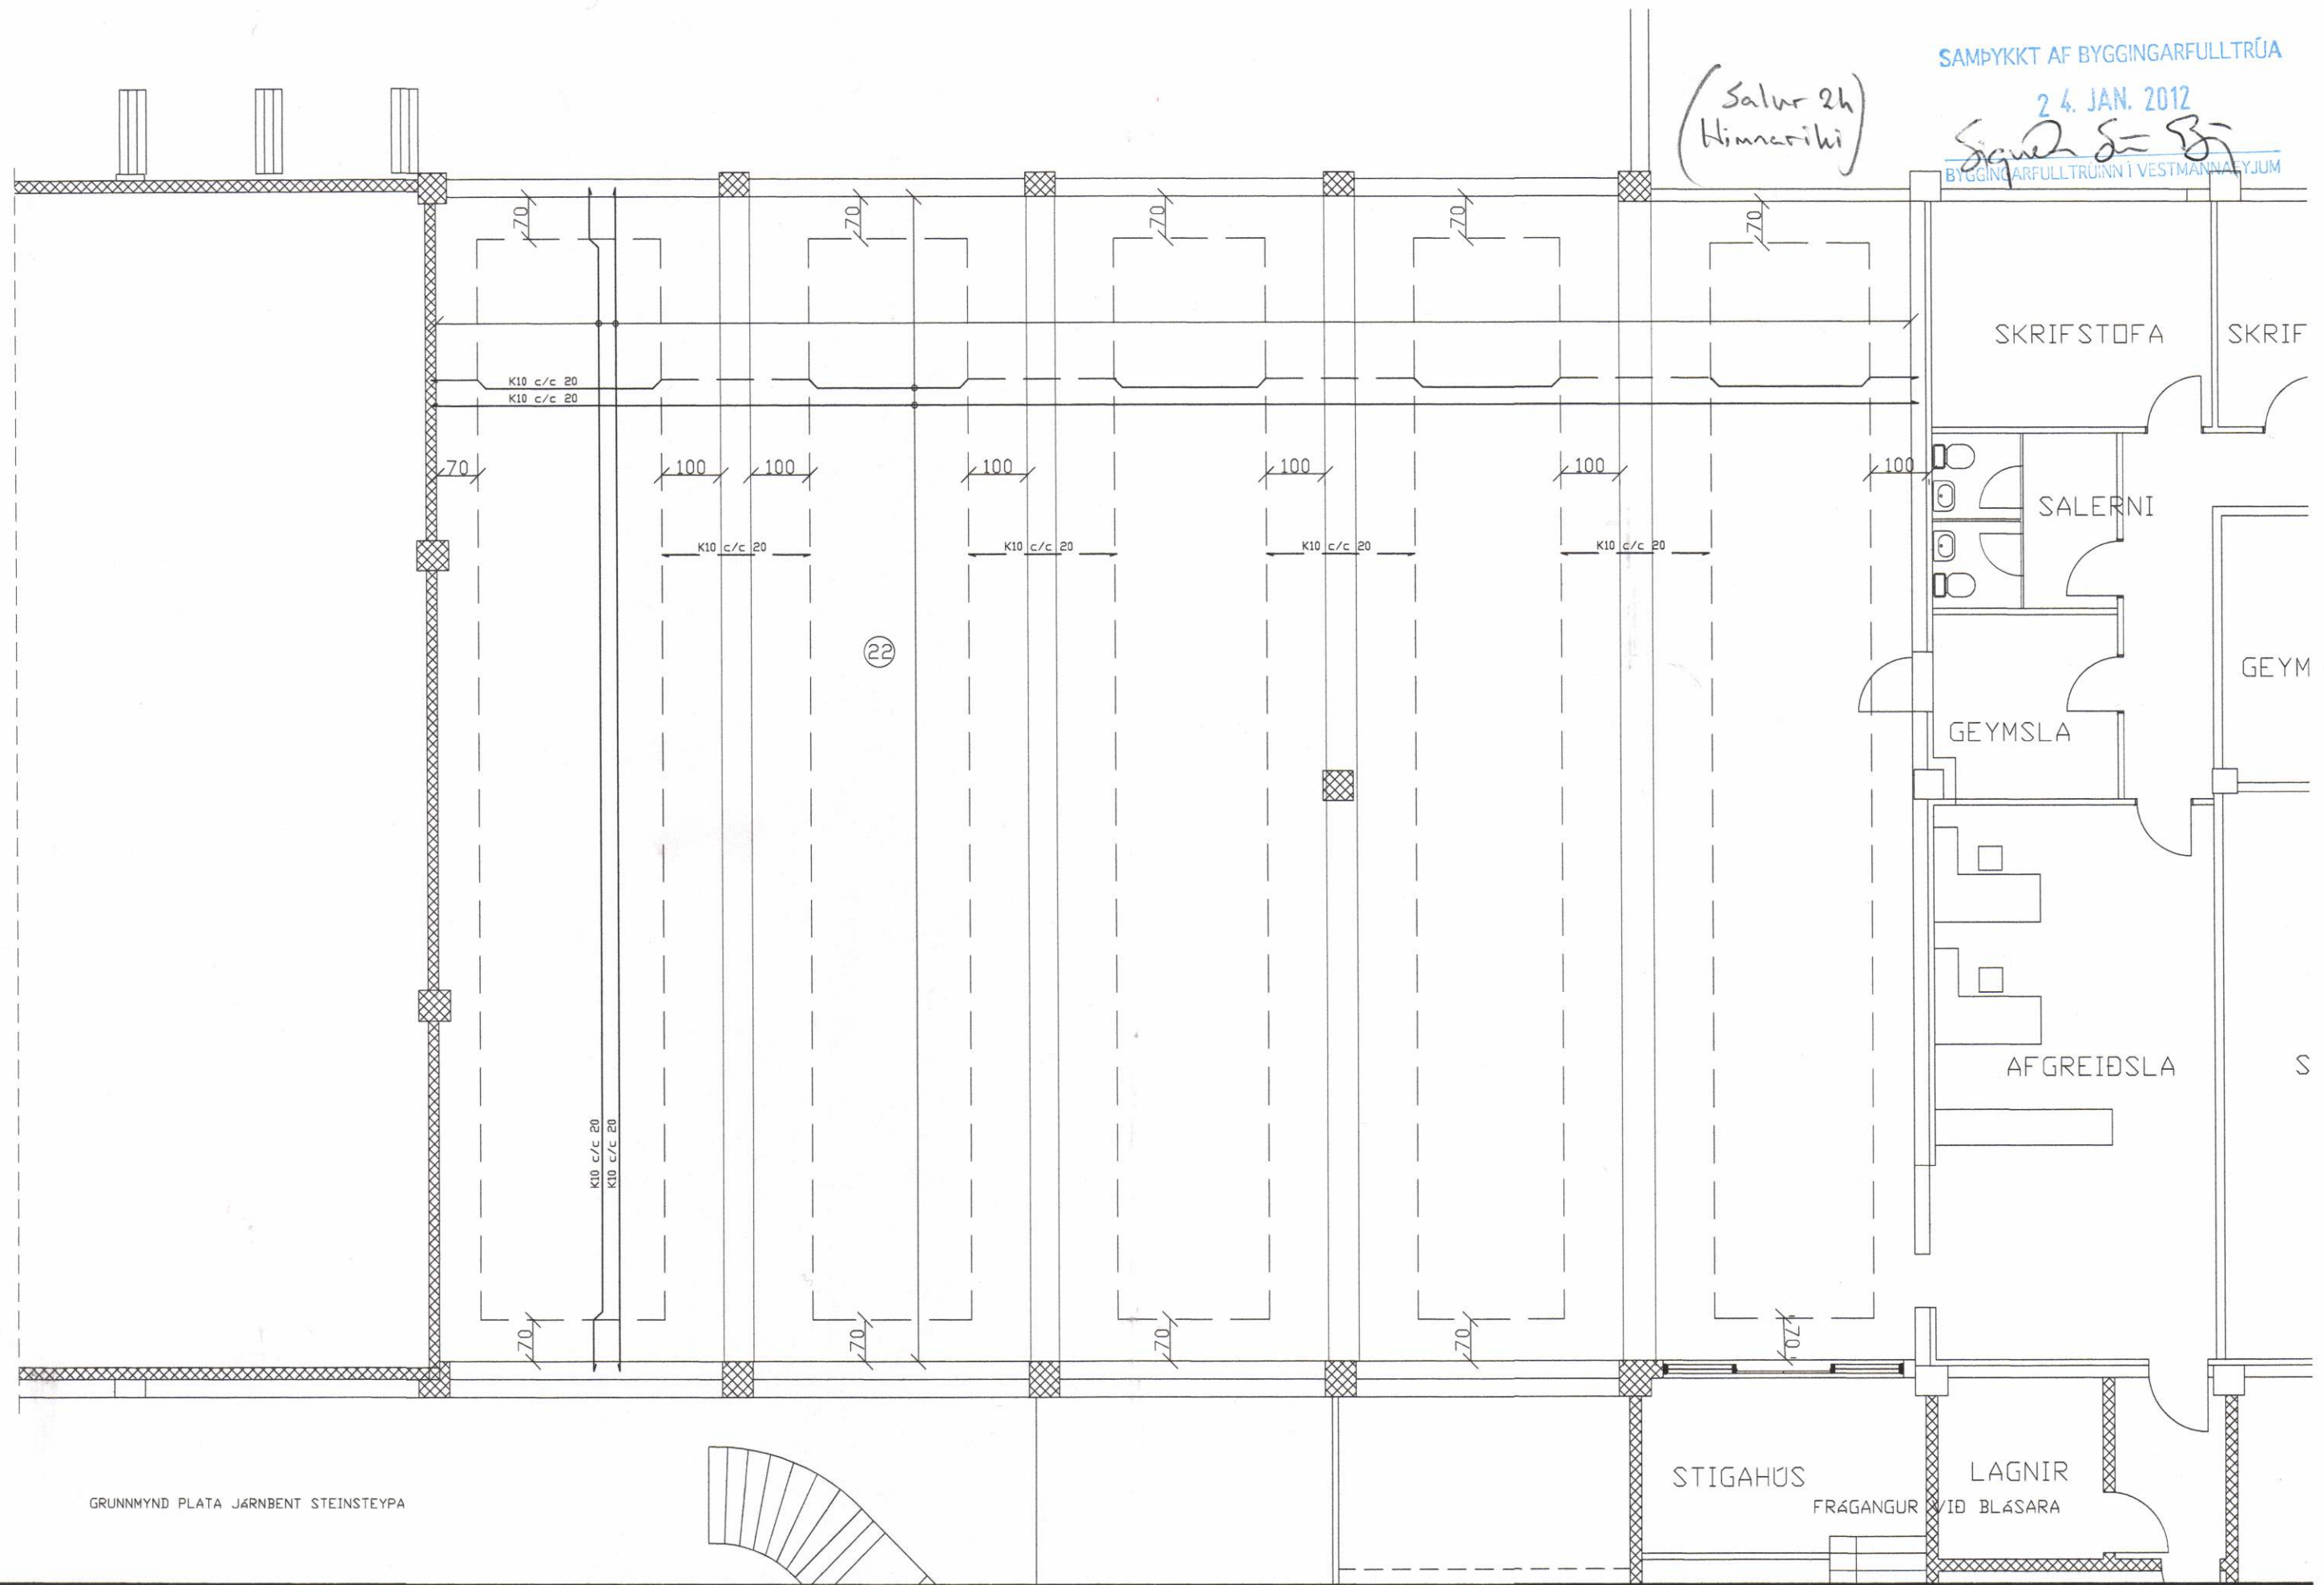

GRUNNMYND PLATA JÄRNBENT STEINSTEYPA

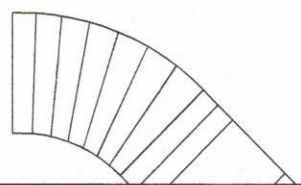

D		H		Dags.	Hannað	Verk.nr	Mælikvarði	Teiknistofa PZ ehf Ráðgjafarverkfræðipjónusta  Verkefni GRUNNMYND PLATA JÄRNBENT STEINSTEYPA
C		G		JAN. 2012	SP	0130	1:50	
B		F		Yfirlit	Teiknað	Teikn.nr	Breyting	
A		E		SP	EA	204		
NR	DAGS.	BREYTING	NR	DAGS.	BREYTING	Samþykkt Kirkjúveg 23 900 Vestmannaeyjum Sími 481-2711 Fax-481-3076 Heimasíða http://www.teiknistofa.is Netfang pz@teiknistofa.is		Verkefni