




SAMÞYKKT AF BYGGINGARFULLTRÚA  
21. FEB. 2019  
Sigurður B. Björnsson  
BYGGINGARFULLTRÚNNI Í VESTMANNAEYJUM

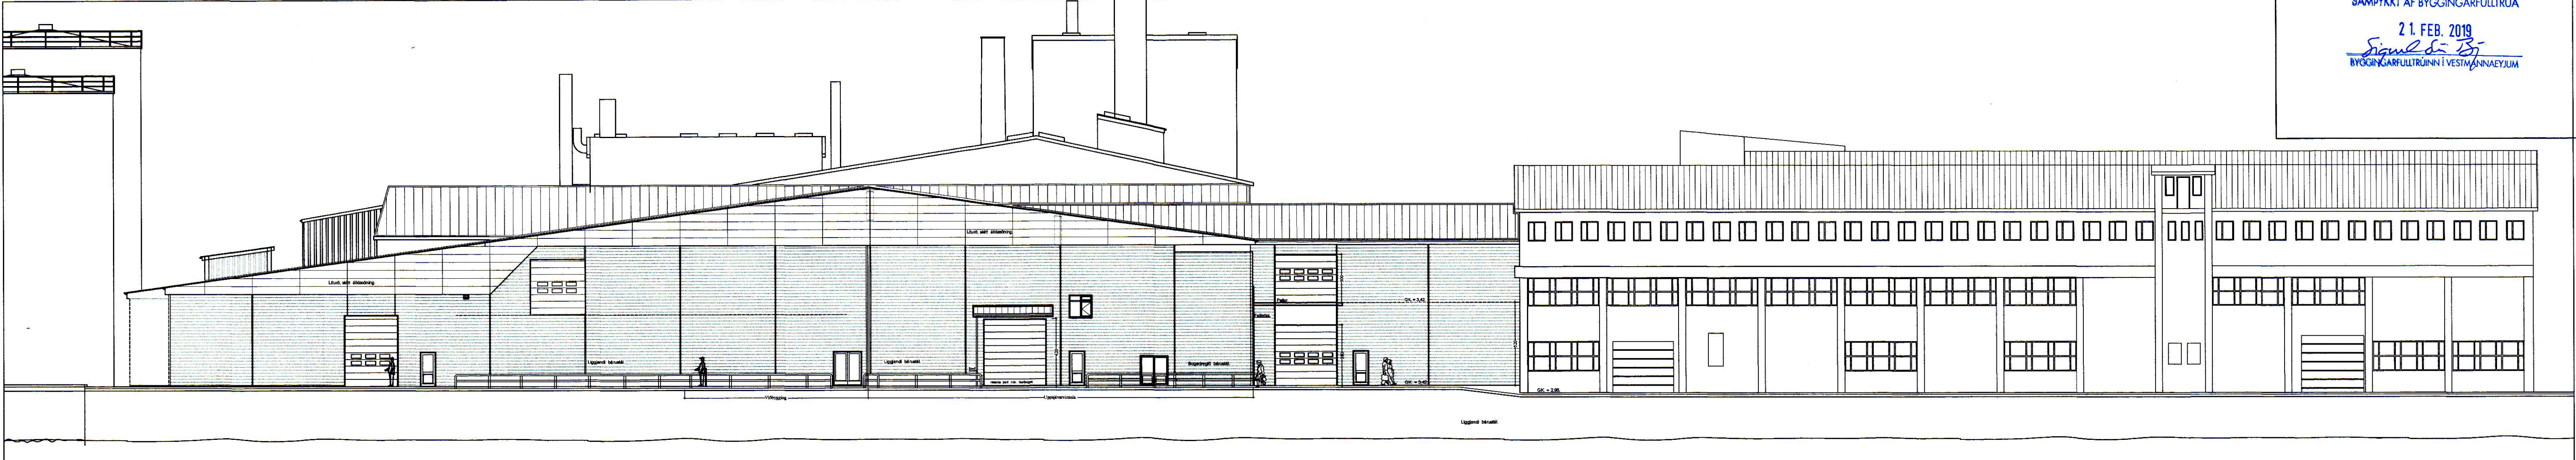


Útlit -- Norðurhlíð. 1:200

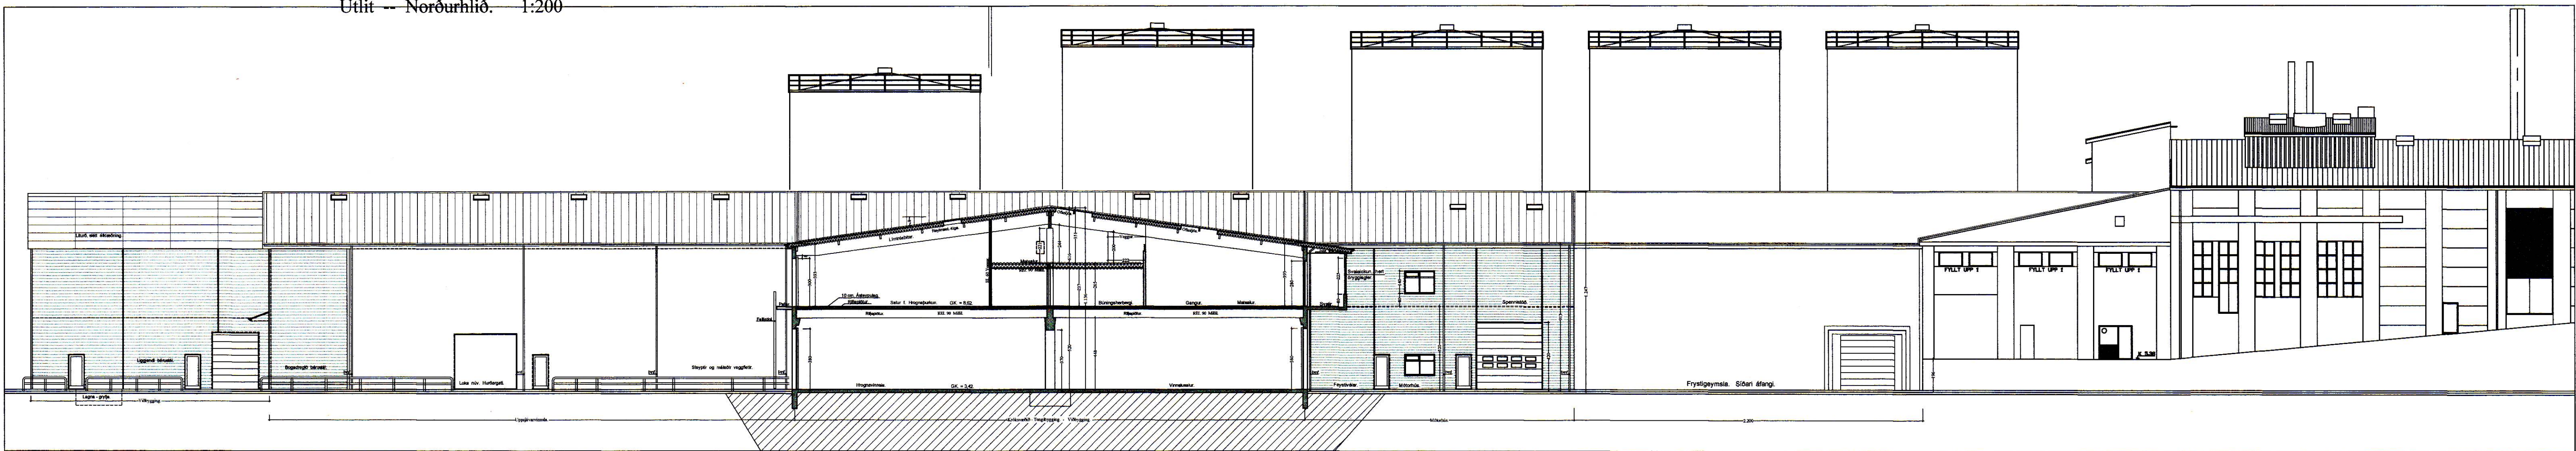

Sneiðing í Tengibyggingu -- Vesturhlíð. 1:200

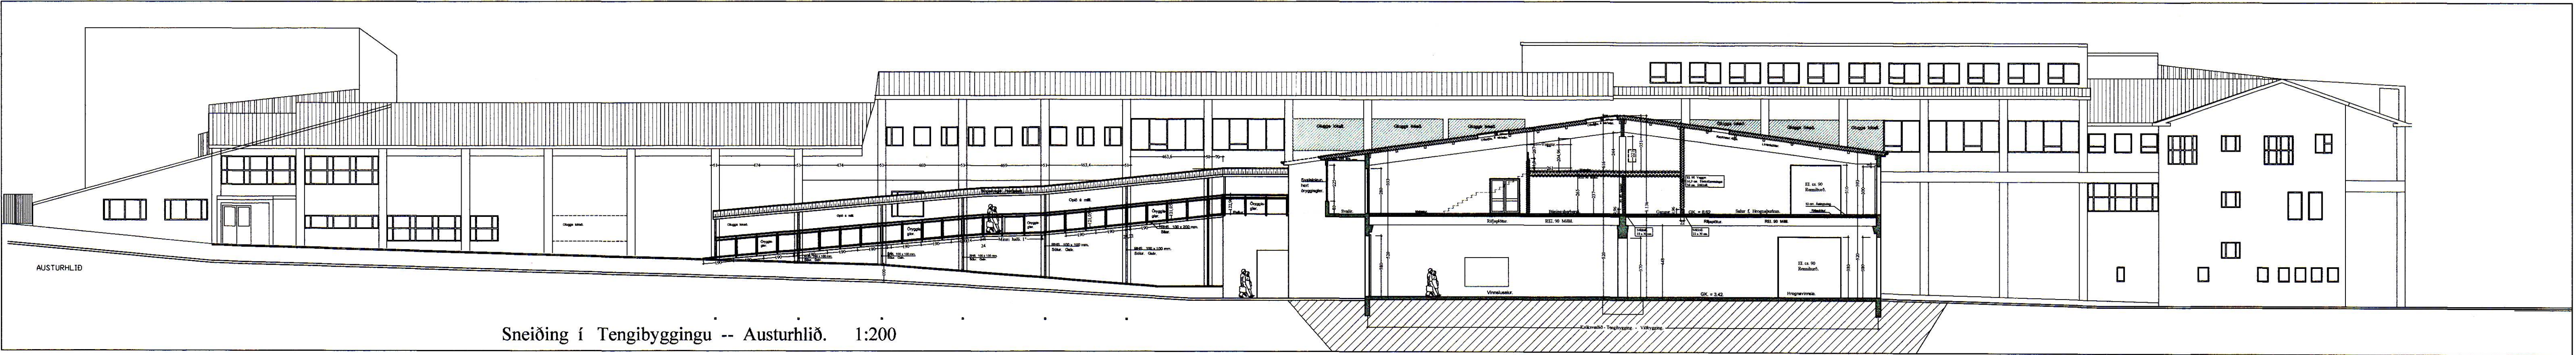

Sneiðing í Tengibyggingu -- Austurhlíð. 1:200

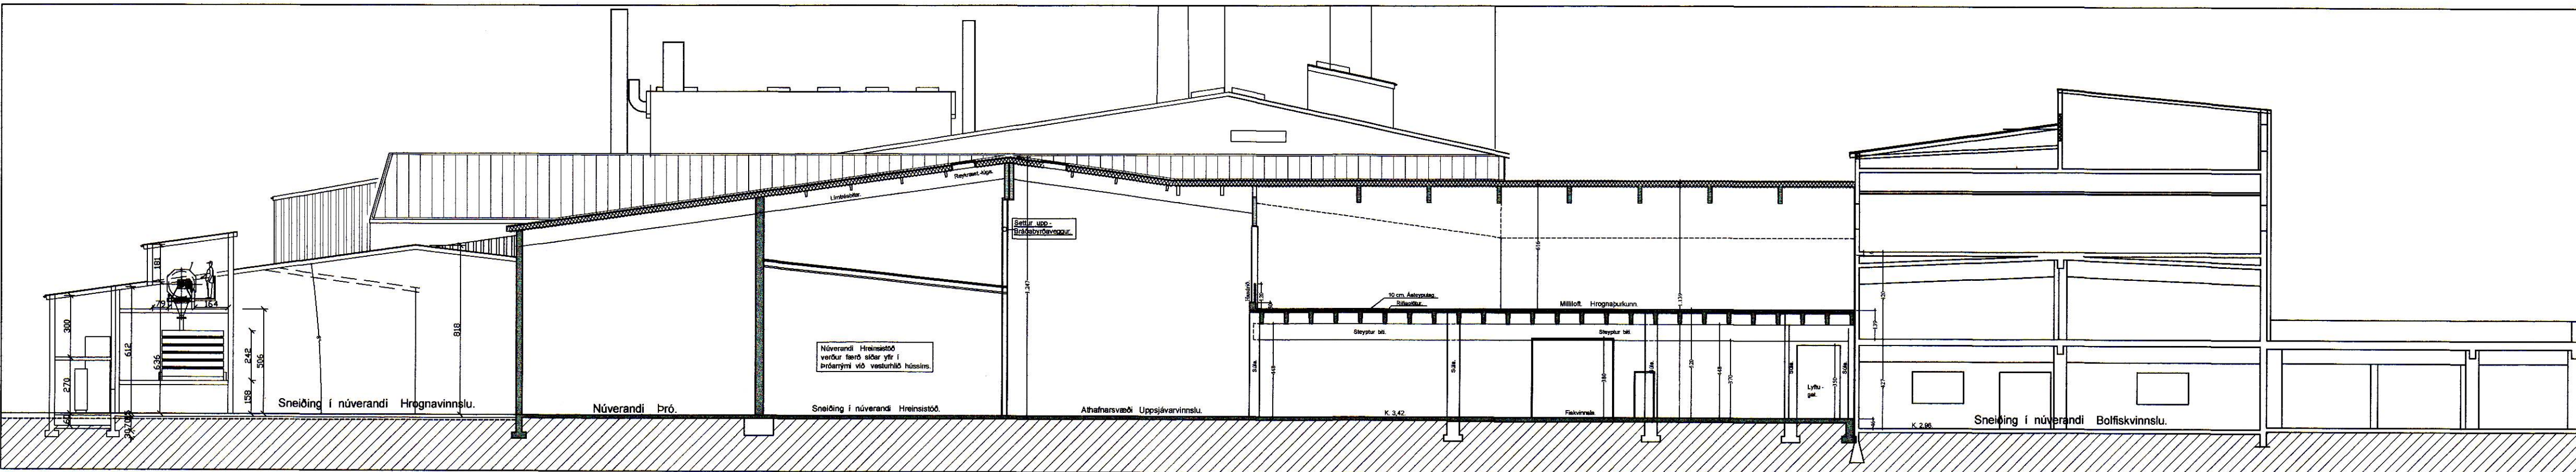

Sneiðing í viðbyggingu yfir Hfnargötu. A - A 1:200

Samþ. sem Hönnunartjóri.

Breytt 2. - 2. - 2019  
Breytt innra skipulagi á 2. hæð og milli lofti.

Krókur - Tengibygging. VSV Vestmannaeyjum.

VERK. NR. 364  
TEIKN. NR. 04

DAGS. 6. - 12. - 2017  
BREYTT.

MÁL. 1:200

Jon-ark @ latardia.is

JÓN GUÐMUNDSSON ARKITEKT  
VINNUSTOFA SUBURLANDSBRÁUT 16 REYKJAVÍK  
Sími 582 8055

4.6.2018 11:38 f.h. Krokssv1810 -- 2018--ma.dwg