11332

SAMÞYKKT AF BYGGINGARFULLTRÚA

21. FEB. 2019

BYGGINGARFULLTRÚINN Í VESTMANNAEYJUM

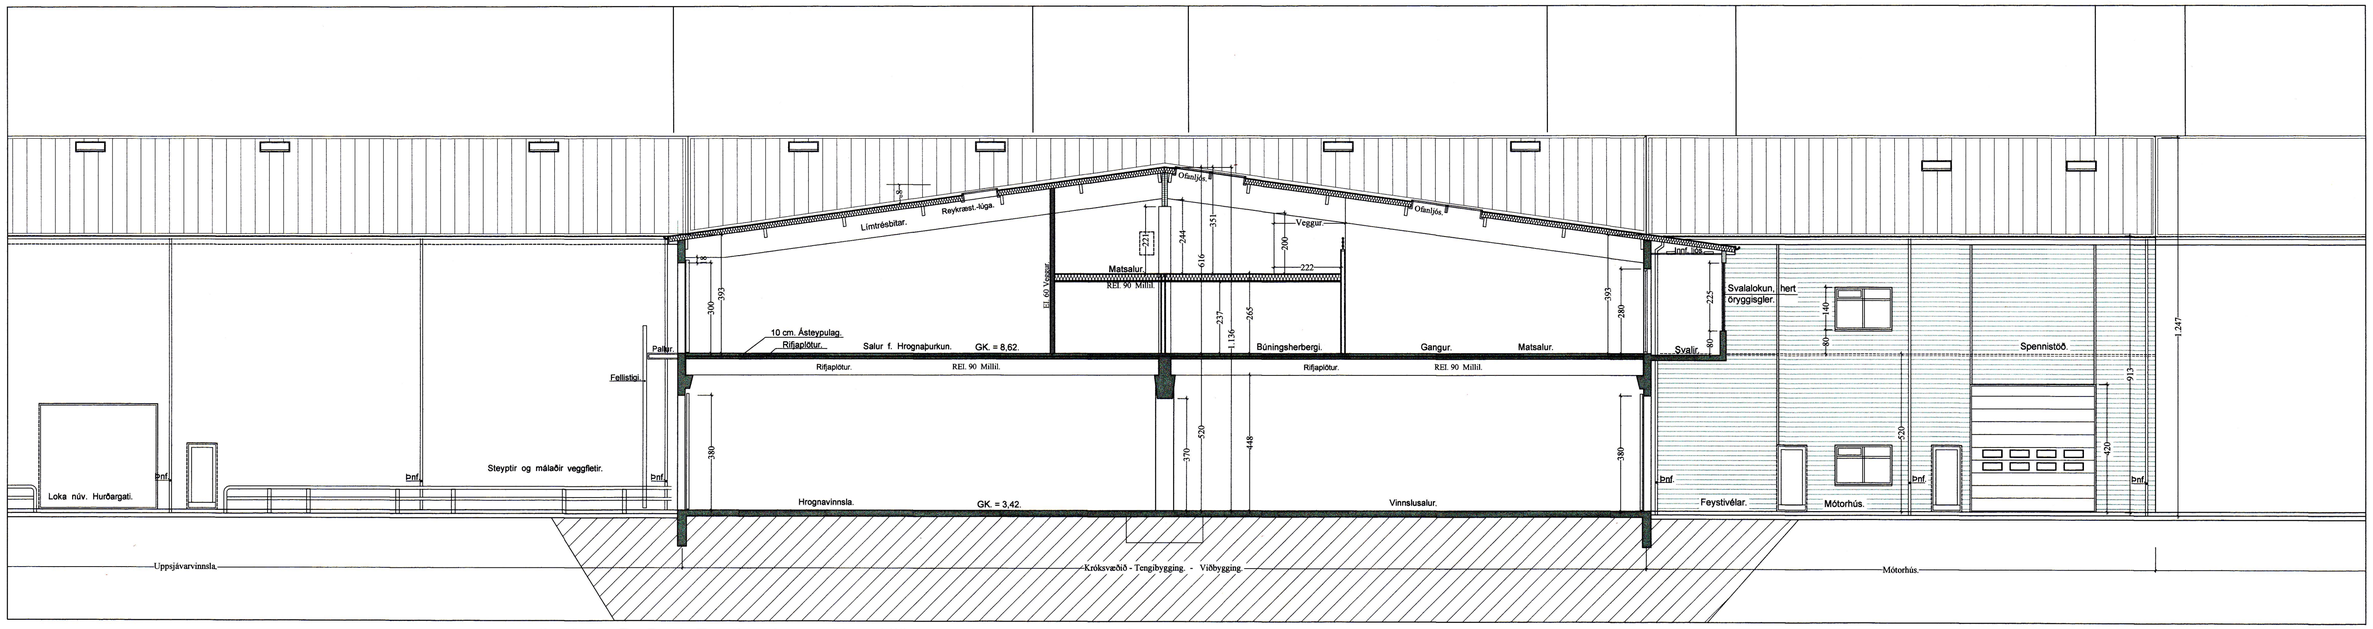

Sneiðing D - D í Tengibyggingu -- Vesturhlið. 1:100

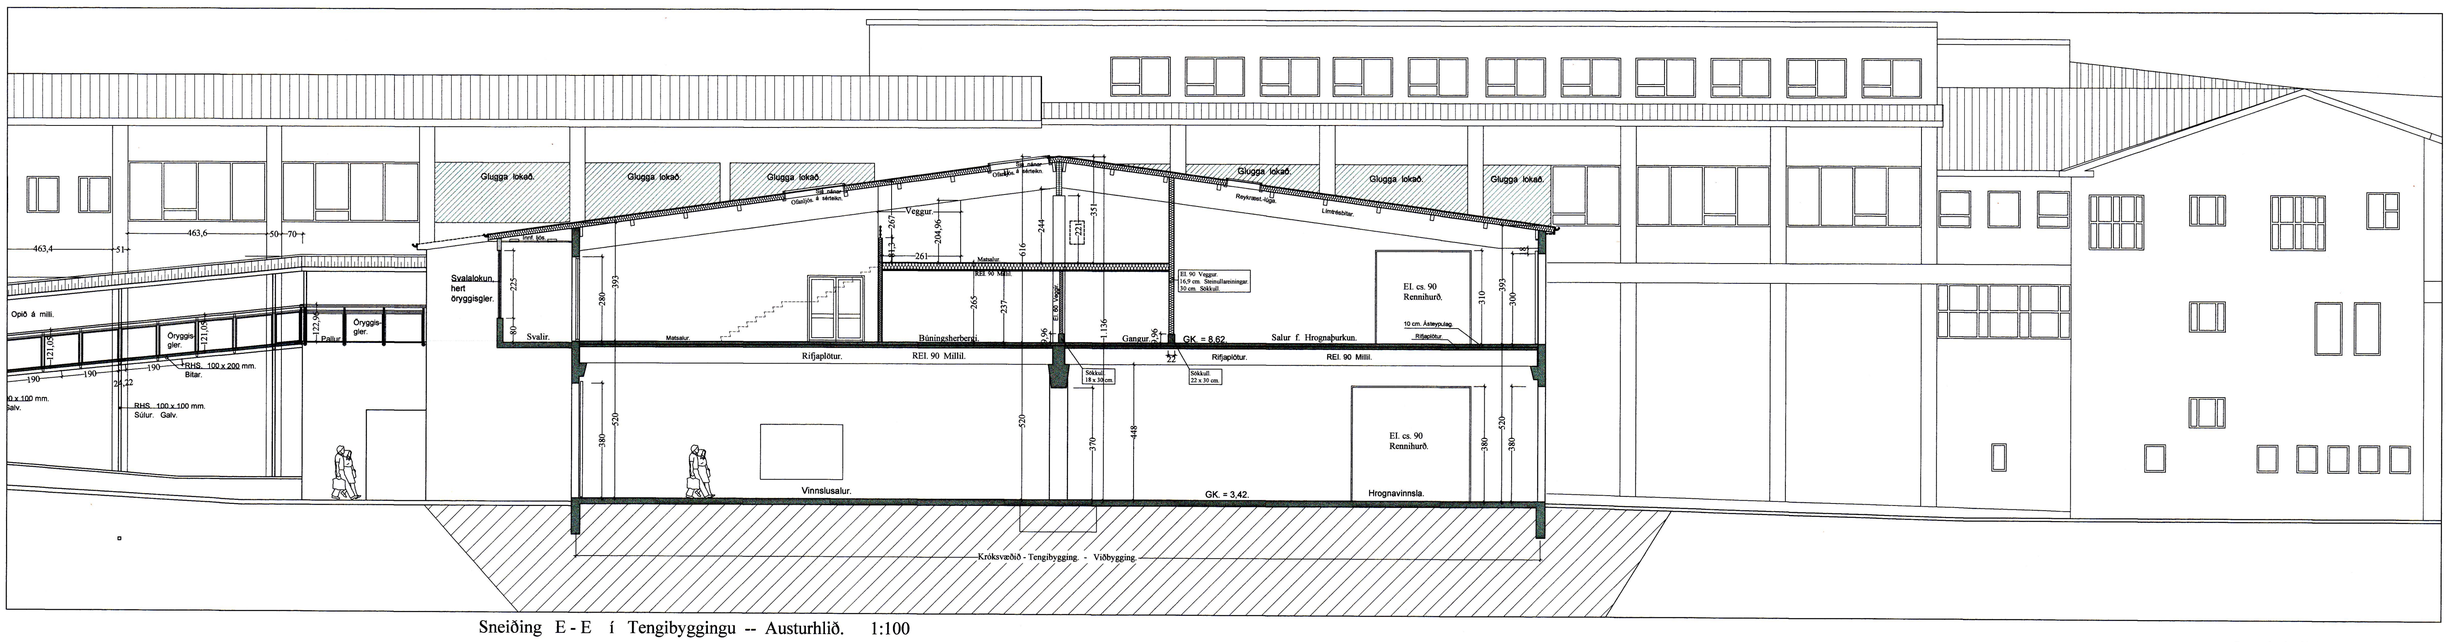

Sneiðing E - E í Tengibyggingu -- Austurhlið. 1:100

Breytt 2. - 2. - 2019

Breytt innra skipulagi á 2. hæð og millilofti.

Samþ. sem Hönnunarstjóri.

Krókur - Tengibygging. VSV Vestmannaeyjum.

VERK. NR. 364 | DAGS. 6. - 12. - 2017 | MÁL. 1:100

TEIKN. NR. 10 | BREYTT.

JÓN GUÐMUNDSSON ARKITEKT KT. 310551 3259

VINNUSTOFA SUÐURLANDSBRAUT 16 REYKJAVÍK SÍMI 552 5055

jon-ark@islandia.is

JonG 4.6.2018 11:38 f.h. Kroksv.1810 -- 2018--mal.dwg