Rampur við aðalinngang. 1 : 50

SAMÞYKKT AF BYGGINGARFULLTRÚA
11. JAN. 2021
BYGGINGARFULLTRÚI Í VESTMANNAEYJUM

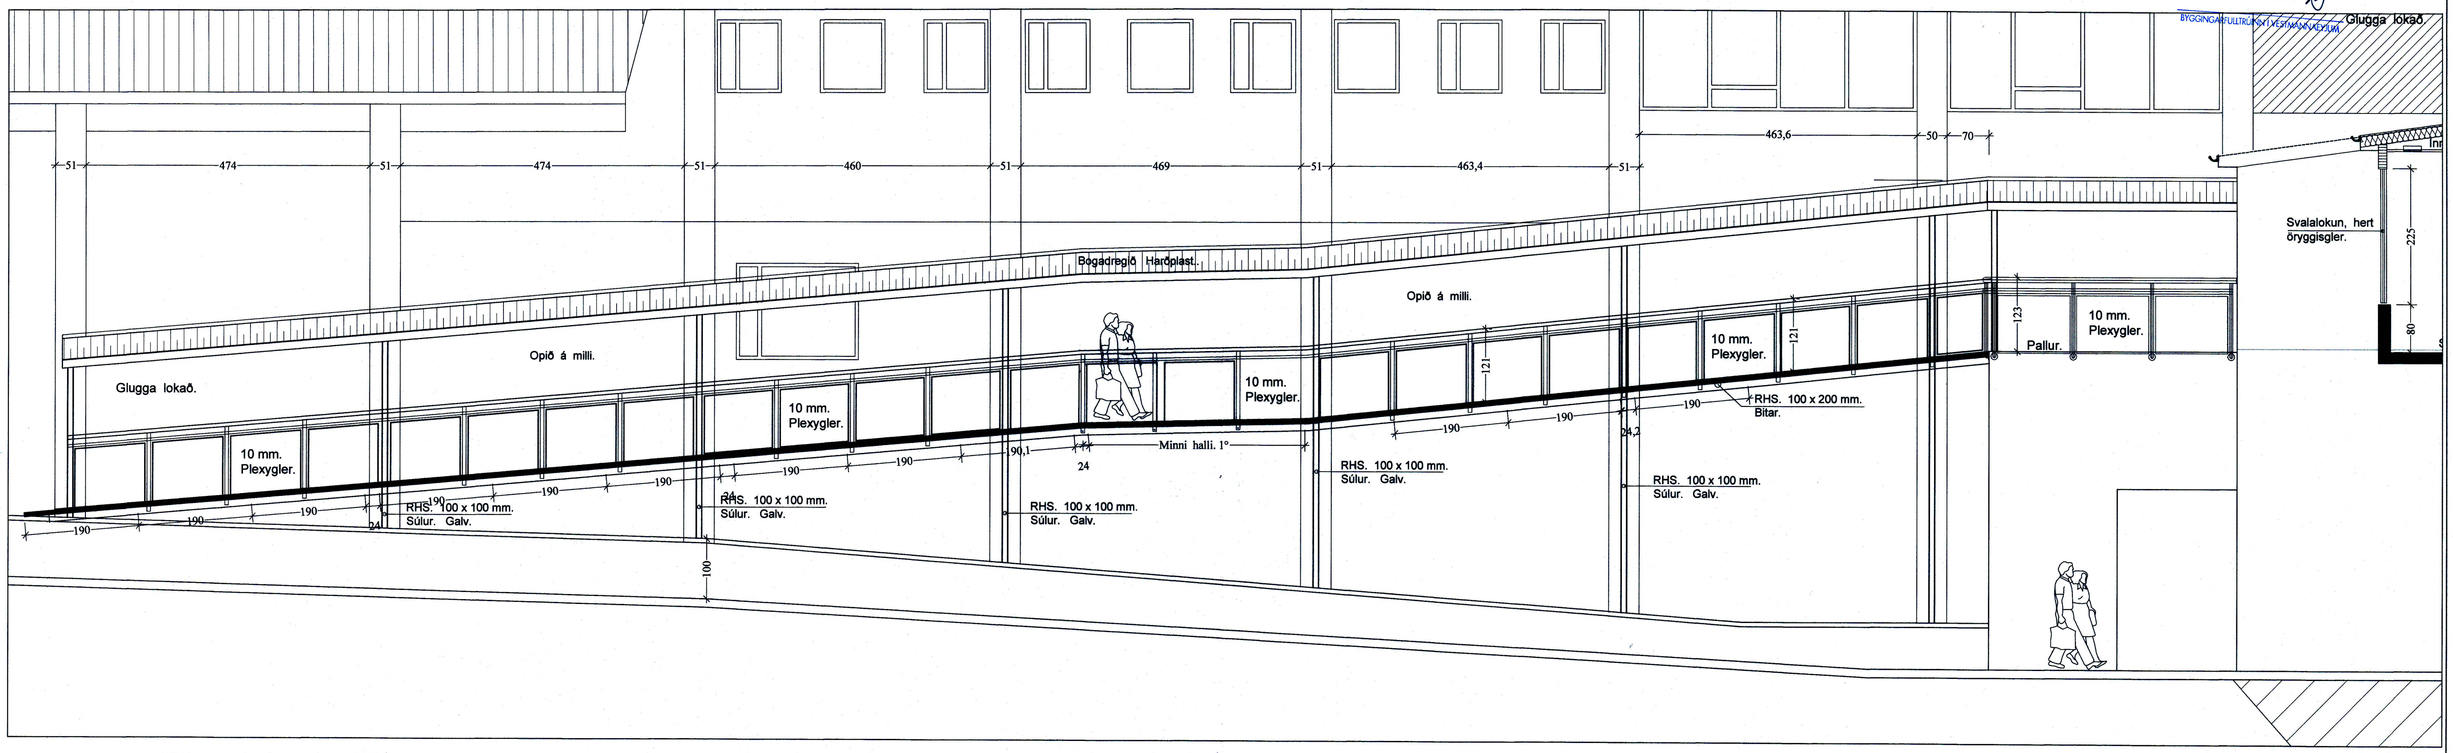

Hliðarmynd af rampi. 1:50

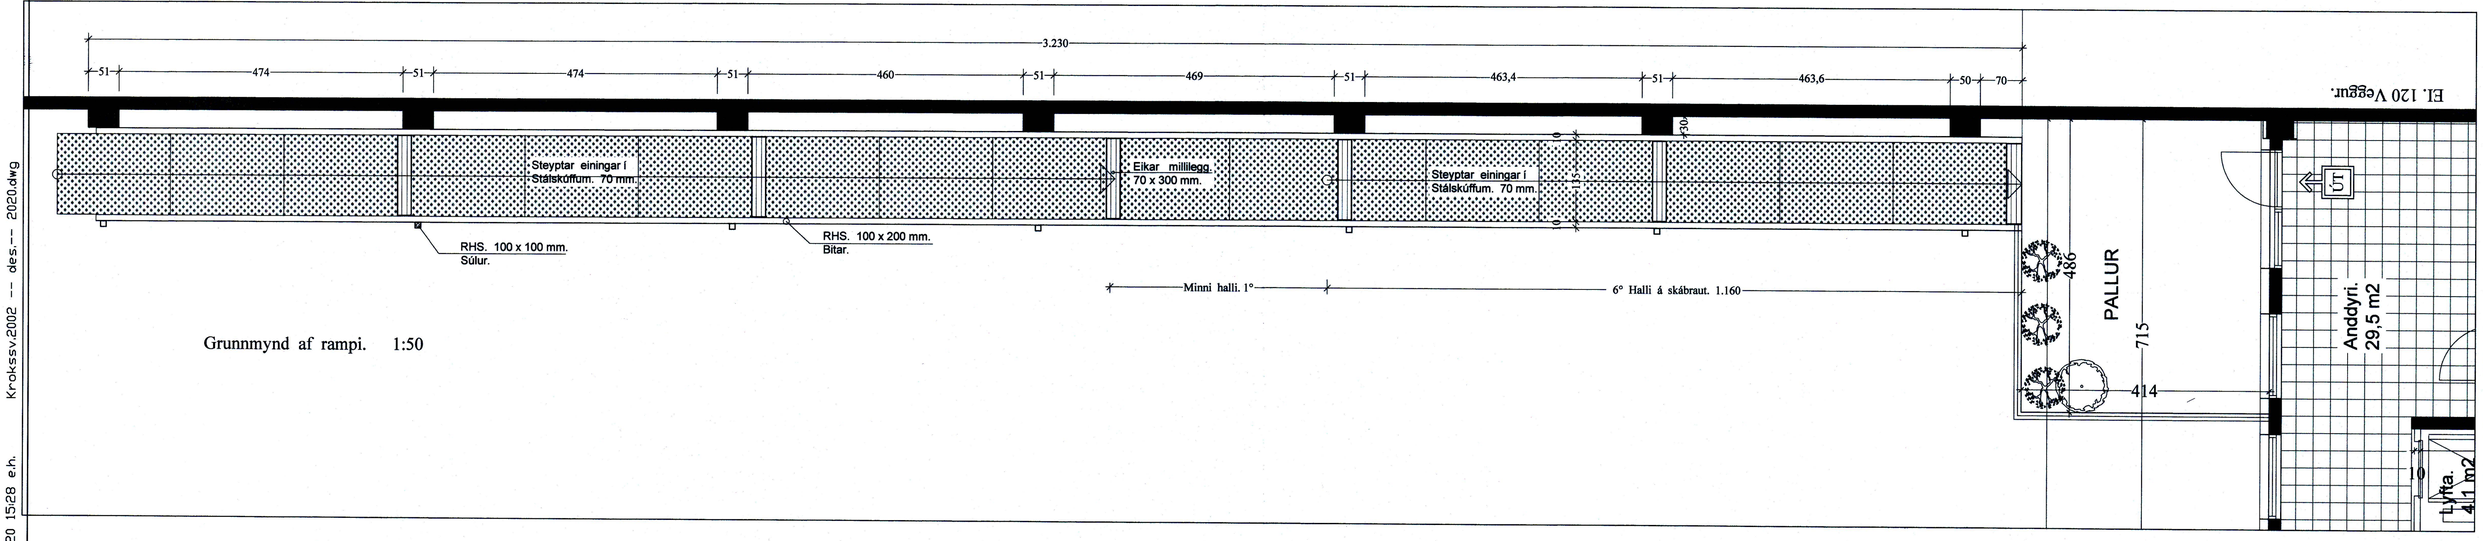

Grunnmynd af rampi. 1:50

LOTA
Kt. 701283-1129
Kristinn Eiríksson, kt. 120558-2749
Framkvæmdastjóri

Samþ. sem Hönnunarstjóri.

Krókur - Tengibygging. Vestmannaeyjum.

VERK. NR. 364
TEIKN. NR. 210
DAGS. 1. - 11. - 2018
BREYTT.
MÁL. 1:50

JÓN GUÐMUNDSSON ARKITEKT
VINNUSTOFA SUÐURLANDSBRAUT 16 REYKJAVÍK
SÍMI 552 5055
jon-ark@islandia.is
KT. 310861-3269

JonG 12.12.2020 15:28 e.h. Krokssv.2002 -- des.-- 2020.dwg