


Hlutamynd af innvegg. Vegggerð. D 1:5

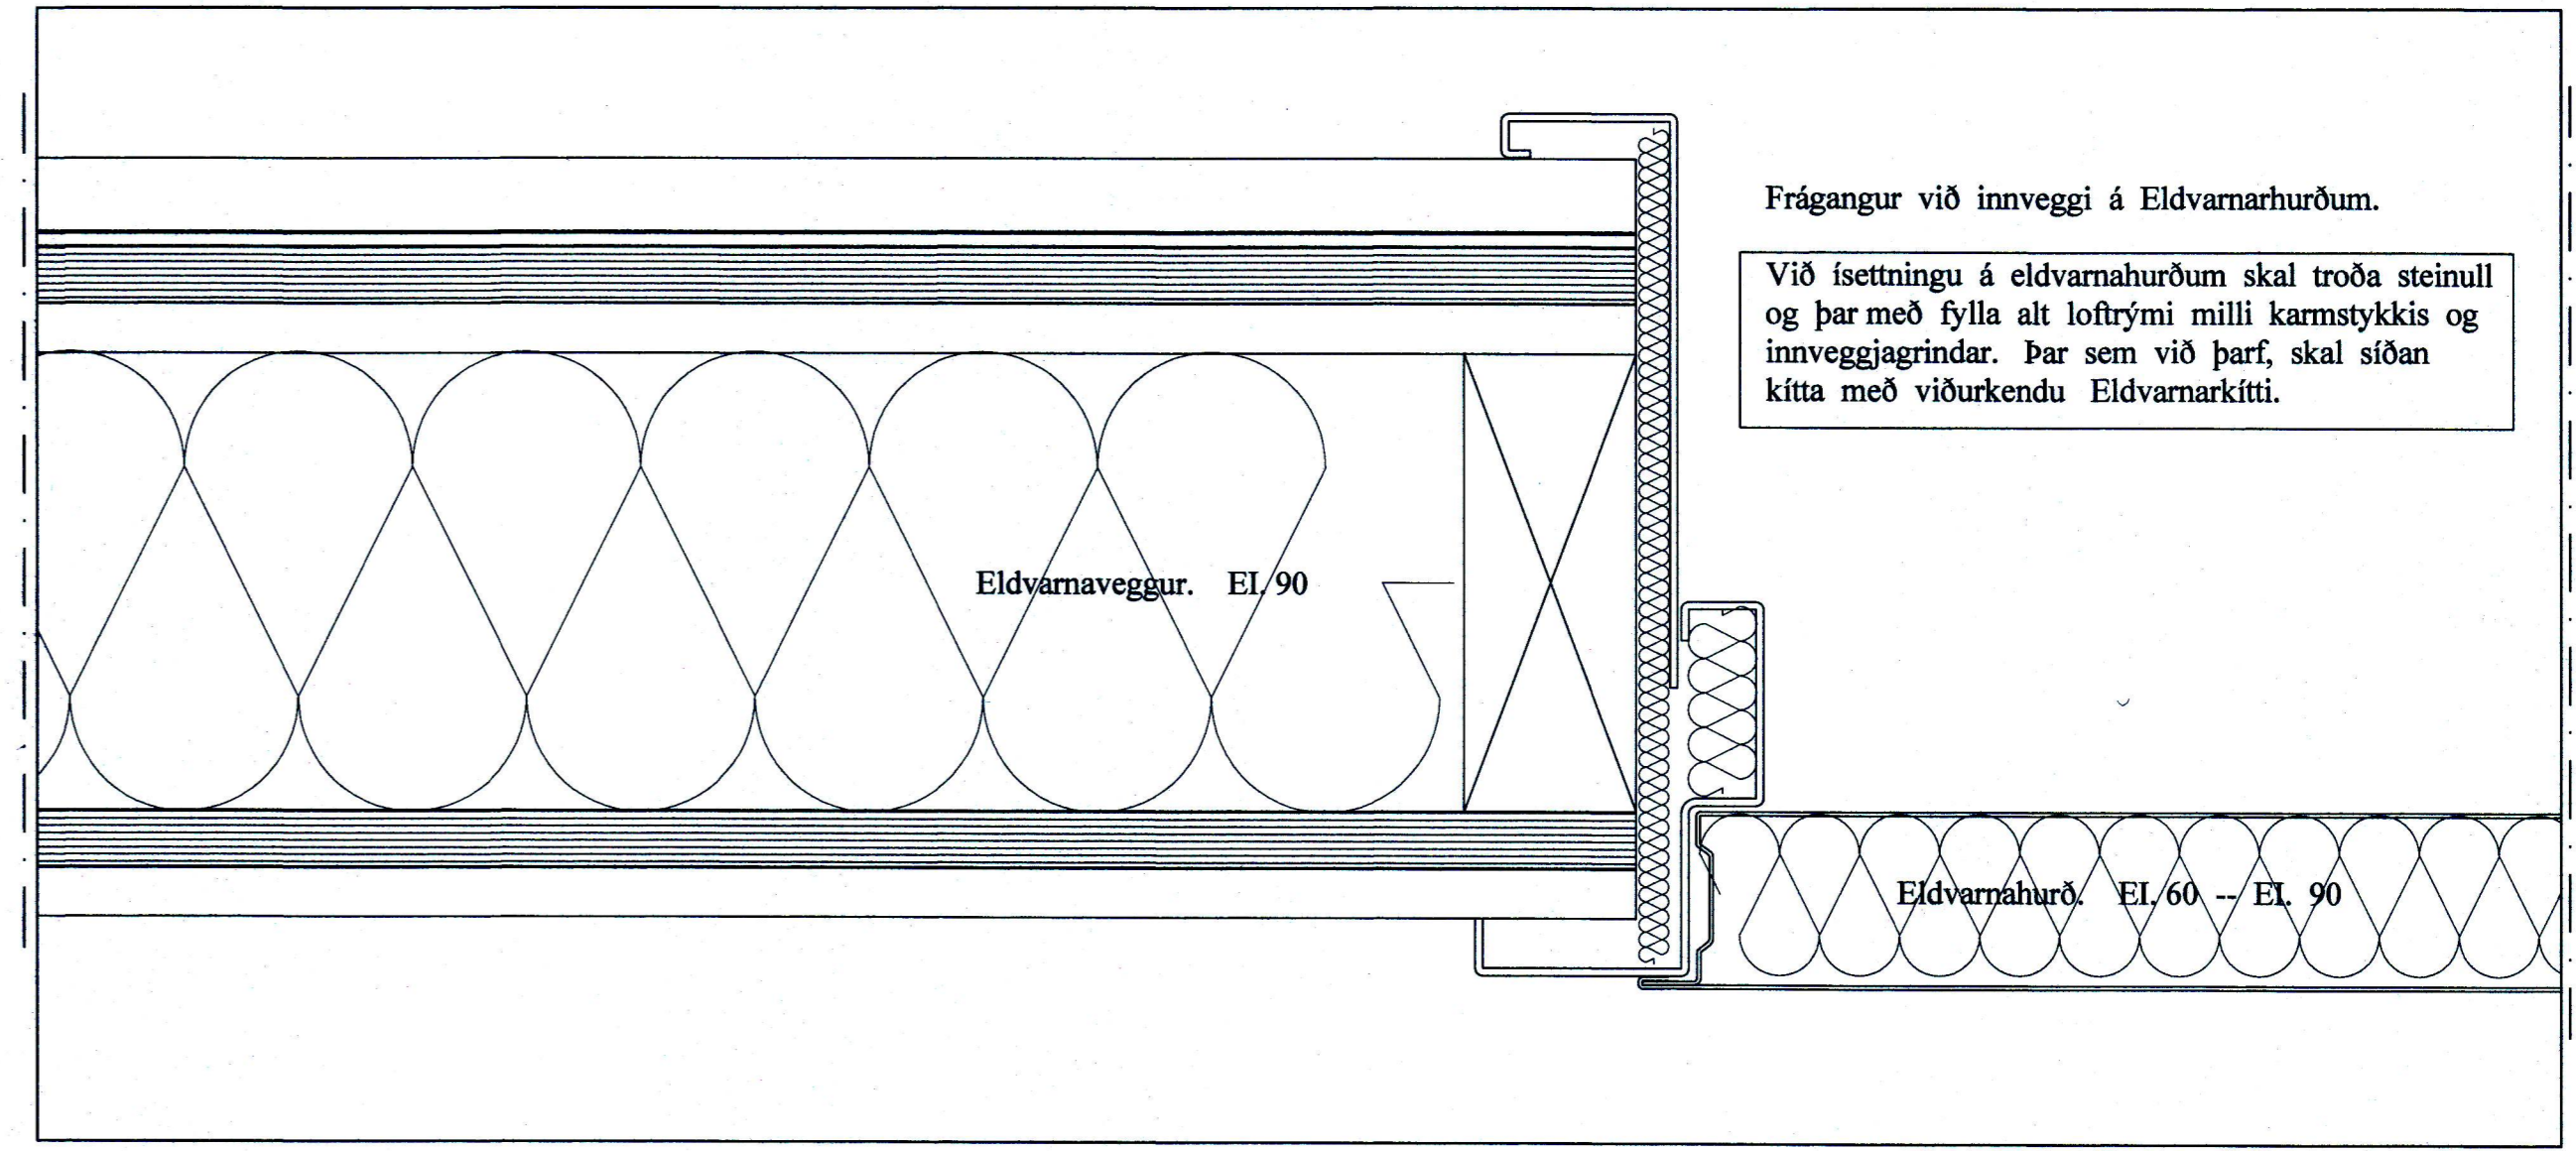

Fágangur á eldvarnahurðum EI. 60 og EI. 90 í eldvarna innveggi, 1:2

12.12.2020 15:28 e.h. JónG Krokssv.2002 -- des.-- 2020.dwg