

SAMPYKKT AF BYGGINGARFULLTRÚA
26. MAR. 2019
BYGGINGARFULLTRÚNNI VESTMANNNAEYJARNA

MAPN OG KT. HÖNNUNARSTJÓRA:
JÓN GUÐMUNDSSON kt. 310551-3259

UNDIRSKRIFT HÖNNUNARSTJÓRA
JG

SKÝRINGAR:

- BL: Brunaloka
- SL: Stílliloka
- SM: Mótortýrð spjaldiloka
- HG: Hljóglíðra
- IR: Innblástursrist
- ÚR: Útsogerist

- 1.ÚB.1: Pakblásari 3900 l/sek við 150 Pa
- 1.ÚB.2: Pakblásari 2900 l/sek við 150 Pa
- 2.ÚB.2: Stokkblásari 40 l/sek við 100 Pa
- 2.ÚB.3: pakblásari 180 l/sek við 75 Pa

SU-1: Innblástursamstæða 6800 l/sek við 200 Pa


AHU-1: Loftræsissamstæða með plötuvarmaskipti 2220 l/s við 250 Pa

Loftræsistokkar skulu staðsettir uppi við loft.

ÖLL AFRITUN TEKNIÐINGAR, AD HLUTA EÐA HEILD, ER HÁÐ BIRKIFLEGU LEYFI HÖFUNDA.

ÚTGÁFUFRILL

ÚTÍÐ	DAGS	SKÝRINGAR	SAMB.
CO	15.02.19	Verktækning	KE

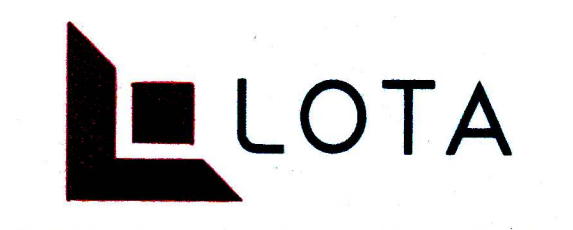

Guðríðerstígur 2-4 S. 560 5400, www.lota.is


VINNSLUSTÖÐIN
VESTMANNNAEYJAR
KRÖKSSVÆÐI

HEITI TEKNIÐINGAR:
LOFTRÆSING
SNIÐ


VERÐUR	TEKNIÐINGAR	BL. NÚMÉR
5899-404	VSV25-V-1.220	
MKV: 1:50 A1	HANNAÐ: HSH	RYN: ÖJS
1:100 A3	HSH	

MAPN OG KT. SAMÞYGLANDA:
KRISTINN EIRIKSSON kt. 120556-2749

UNDIRSKRIFT SAMÞYGLANDA
KE

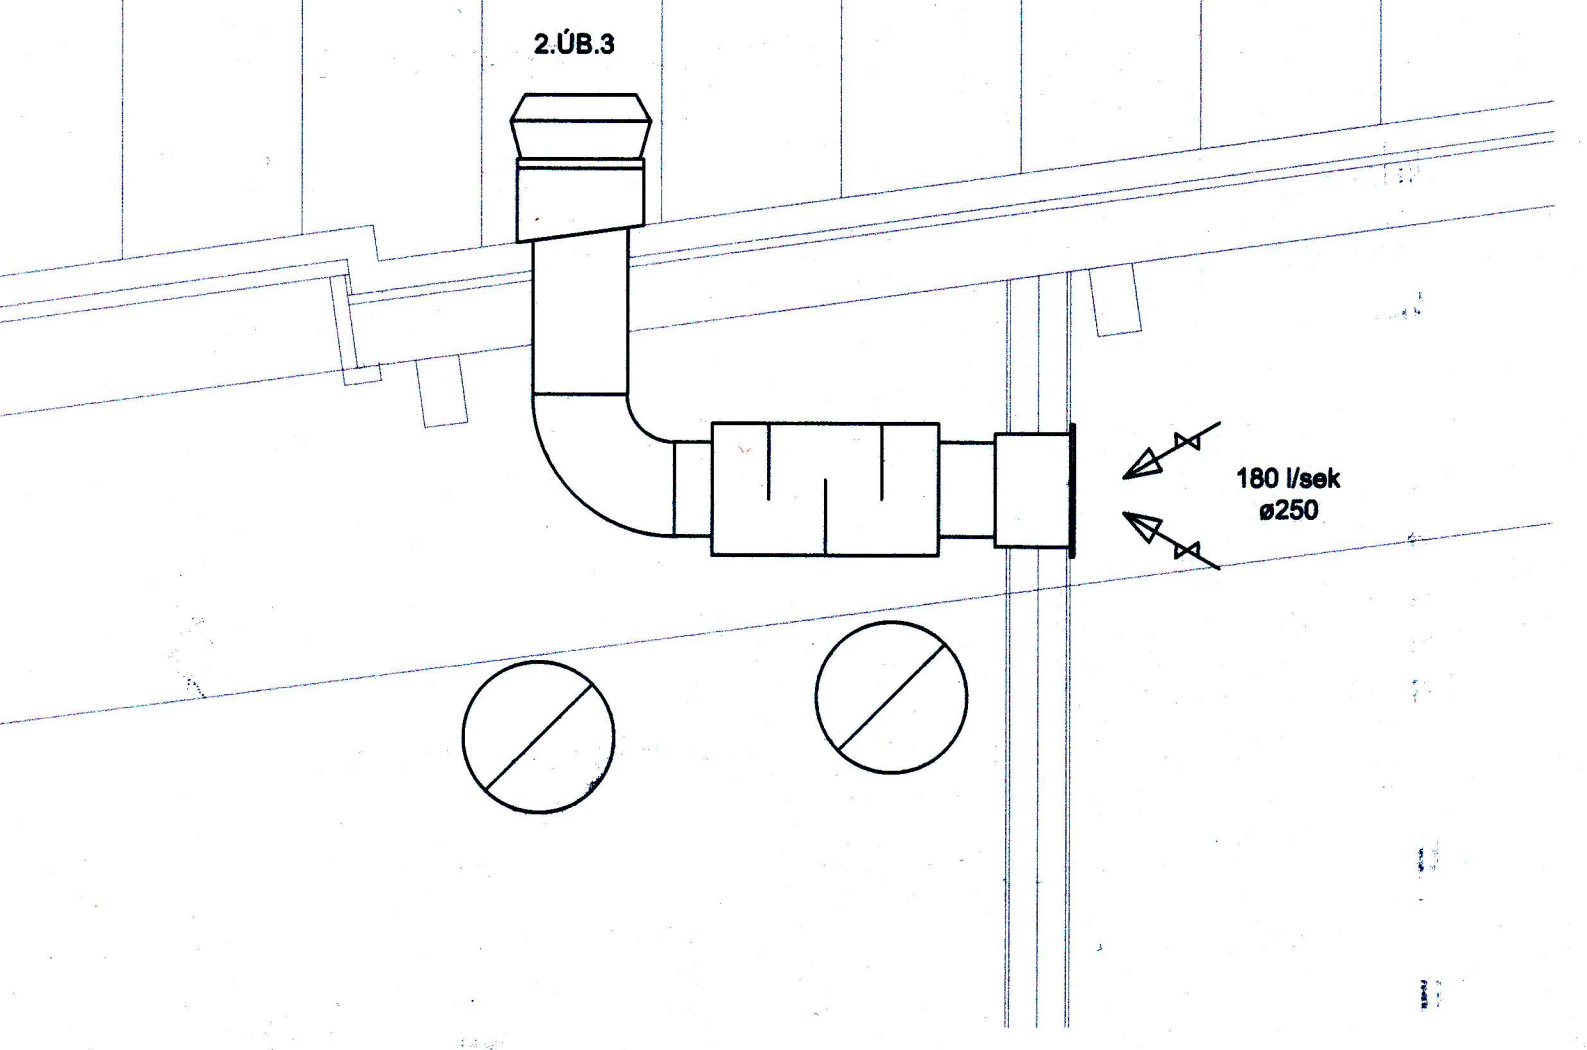

C SNIÐ
140 220
1:20

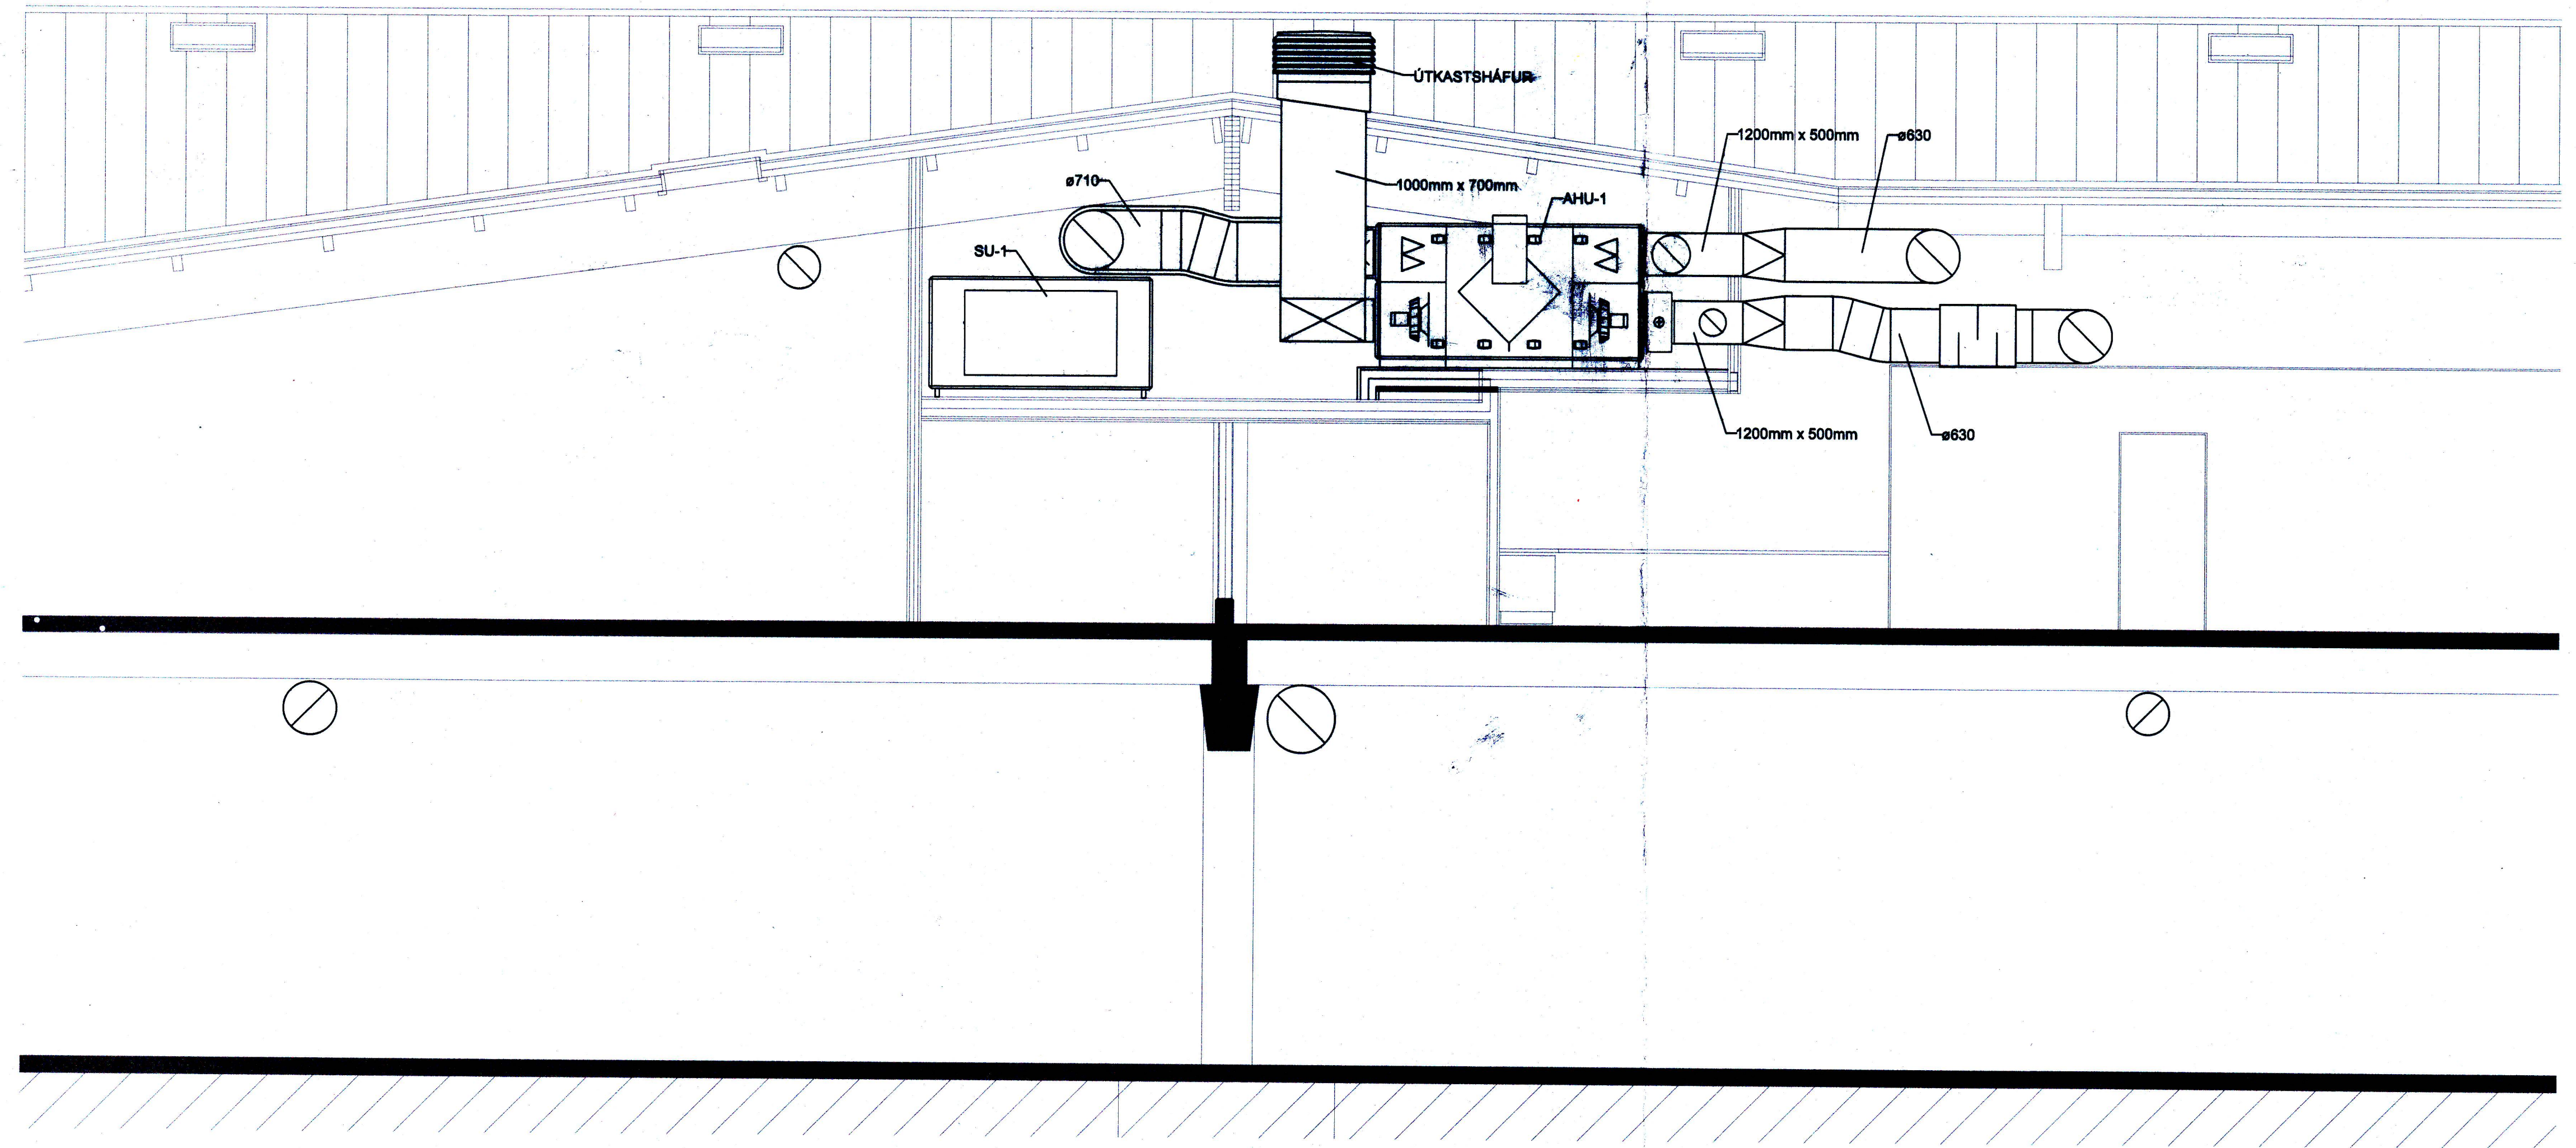

D SNIÐ
140 220
1:50

V:\VEKIB888 VSV VINNSLUSTÖÐIN HF. VESTMANNNAEYJUM5888-404 VSV KRÖKSSVÆÐI03_SKID0101_TEKNIÐINGAR_MECH DWGSSGRUNNMÝNDIRKRÖKSSVÆÐI LOFTRÆSING.DWG