11369

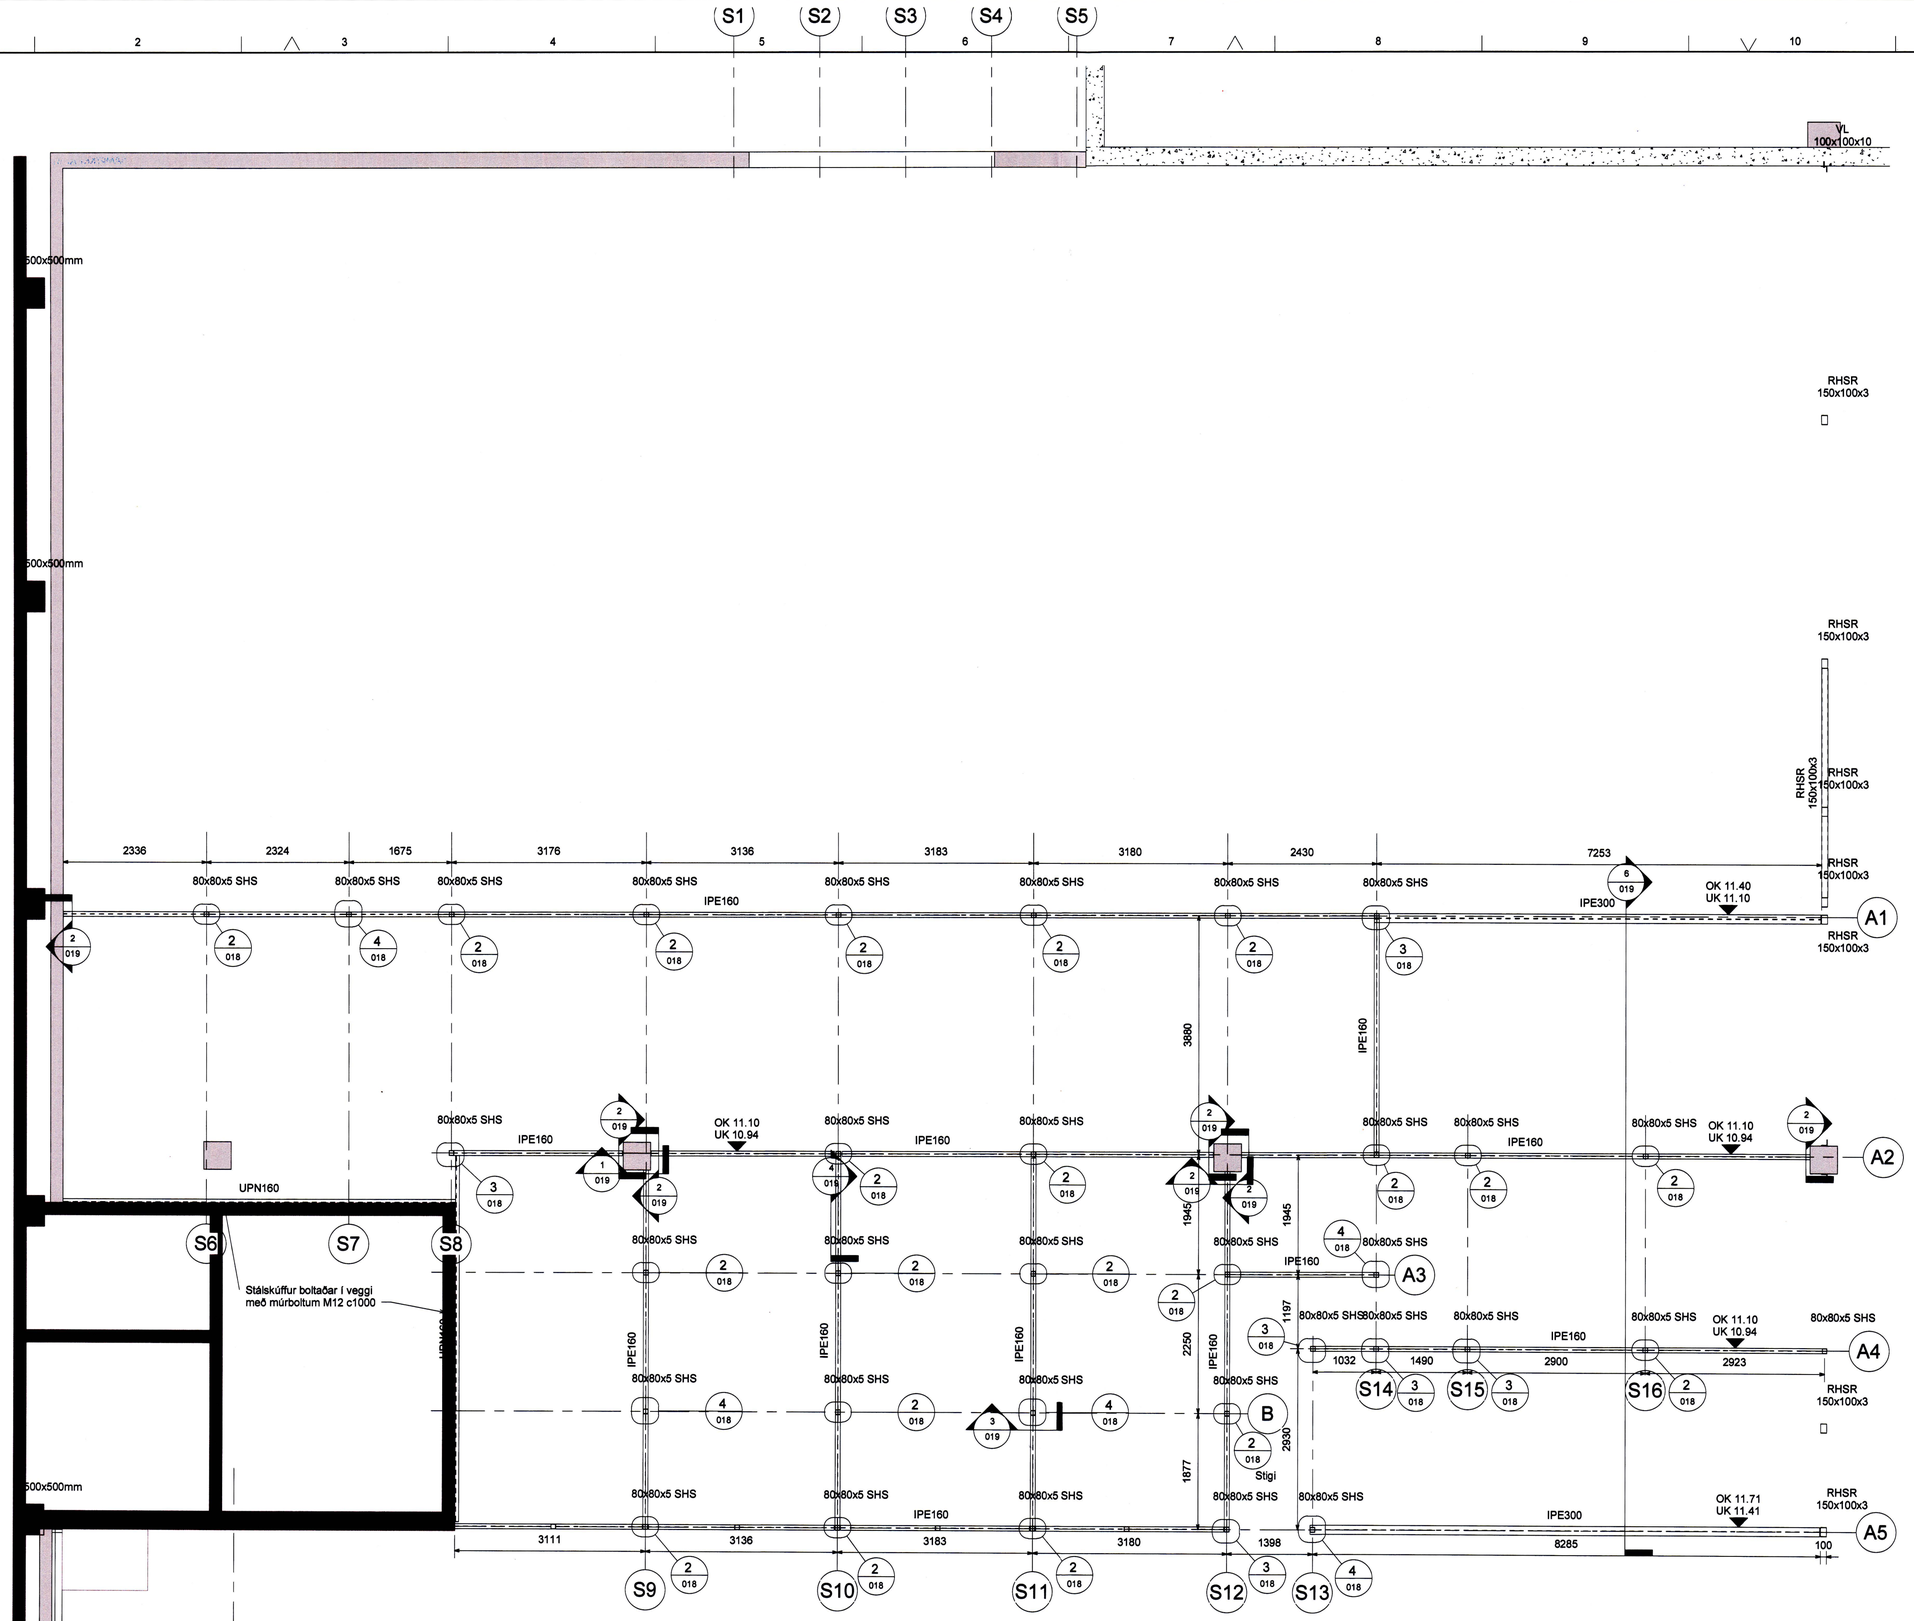

1 2. Hæð - A Stál
1 : 50

SAMÞYKKT AF BYGGINGARFULLTRÚA
15. MAÍ 2019
BYGGINGARFULLTRÚINN Í VESTMANNAEYJUM

NAFN OG KT. HÖNNUNARSTJÓRA:
Jón Guðmundsson kt 310551-3259

UNDIRSKRIFT HÖNNUNARSTJÓRA:

ÁLAGSFORSENDUR:

Gólf 3. hæð:
1,5 kN/m² dead load (Sperrur + gólfefni + léttir veggir)
3,0 kN/m² live load

SKÝRINGAR:

STÁLVIRKI
Nota skal grunnað stál. Súlur eru boltaðar í ásteypulag á rifjaplötum. Bitar eru rafsoðnir ofan á stálsúlur og boltaðir utan á steypu. Allt stál þarf að klæða með 2x13mm eldvarnargifsi til að uppfylla EI60. Stálplötur eru úr 5mm efni. Allt stál skal grunna tvær umferðir eftir uppsetningu.

LÉTTIR VEGGIR
Uppbygging á veggjum er eftirfarandi:
2x13mm Eldvarnargifs
40x95mm T1 stoðir c600, steinull á milli
2x13mm Eldvarnargifs
Samtals 147mm

TIMBURGÓLF
Uppbygging á gólfi er eftirfarandi:
22mm nótað timbur
45x145mm T1 Sperrur c400, steinull á milli
2x13mm Eldvarnargifs
Samtals 193mm

ÖLL AFRITUN TEIKNINGAR, AÐ HLUTA EÐA HEILD, ER HÁÐ SKRIFLEGU LEYFI HÖFUNDA.

ÚTGÁFUFERILL

ÚTG	DAGS	SKÝRINGAR	SAMÞ
C0	04.04.19	Milligólf 2. og 3. hæð	KE

LOTA
Guðríðarstígur 2-4 S. 560 5400, www.lota.is

HEITI VERKS:
VINNSLUSTÖÐIN
VESTMANNAEYJAR
KRÓKSVÆÐI

HEITI TEIKNINGAR:
BURÐARVIRKI
GRUNNMYND LOFT YFIR 2. HÆÐ A
STÁLVIRKI

VERKNR:	TEIKN.NR:	BL. NÚMER:
5899-404	VSV25-C-1.305	

MKV:	HANNAÐ:	TEIKNAÐ:	RÝNI:
A1 A3	JE	JE	KE

NAFN OG KT. SAMÞYKKJANDA:
KRISTINN EIRÍKSSON kt. 120556-2749

V:\Ver\5899\VSV Vinnslustöðin hf. vestmannaeyjum\5899-404 VSV Krókssvæði\03_Skjöl\01_Teikningar\C_Ca Pegold\Krókssvæði.rvt