11372

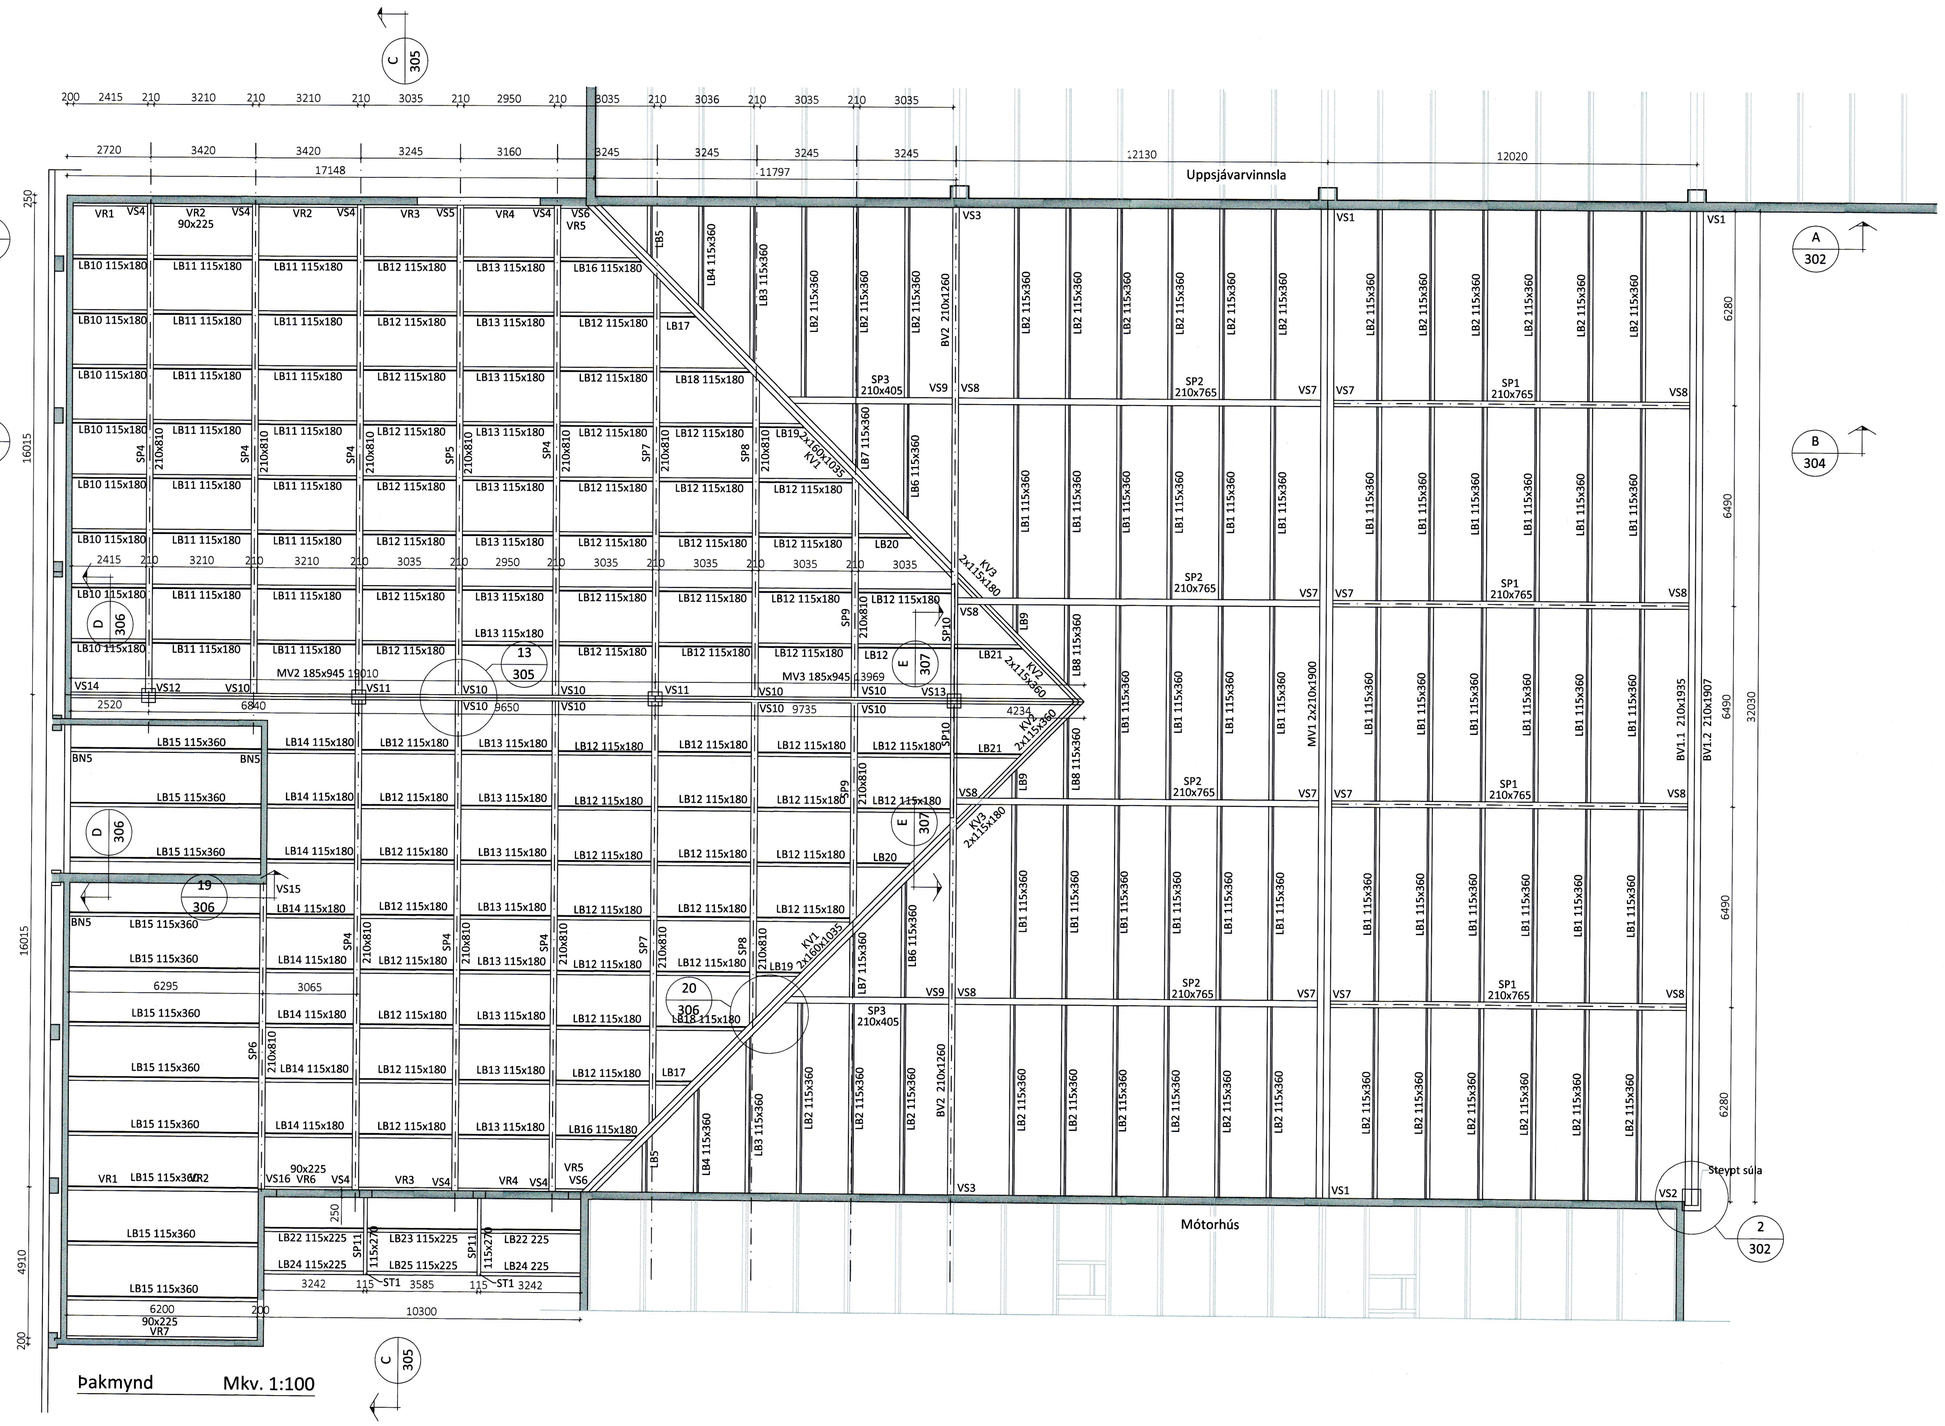

SAMÞYKKT AF BYGGINGARFULLTRÚA
4. JÚNÍ 2019
BYGGINGARFULLTRÚINN Í VESTMANNAEYJUM

Teikningaskrá - aðalteikningar — landnúmer 161407

Nr.	Heiti	Kvarði	Útgáfud.
	Jón Guðmundsson Arkitekt		
01	Afstöðumynd	1:500	06.12.2017
02	Grunnmynd 1. hæð	1:200	06.12.2017
04	Sneiðingar	1:200	06.12.2017
05	Grunnmynd 1. hæð	1:100	06.12.2017
06	Grunnmynd millilloft	1:100	06.12.2017
07	Sneiðingar	1:100	06.12.2017
08	Sneiðingar	1:100	06.12.2017
09	Útlit	1:100	06.12.2017

Áritun hönnunarstjóra — Dags. áritunar

Skýringar
Öll mál eru í mm nema annað sé tekið fram

ALMENNT

0.00 Táknar hæð í sniðmynd
0.00 Táknar hæð á plötu í grunnmynd
Járnastærðir eru í mm
Timburstærðir eru í mm
Öll ónefnd mál eru í mm

ÁLAGSFORSENDUR

Leyft álag á grunn.....: - mN/m²
Snjóálag.....: 1.26·μ kN/m²
Vindálag.....: 2,54·C_p kN/m²
Notálag.....: - kN/m²

TRÉVIRKI OG STÁLFESTINGAR

Límtré skal vera í gæðaflokki GL30c
Samkvæmt ÍST EN 14080:2013
Límflokkur U (vatnshelt)
Aðrir burðarviðir skulu ekki vera lakari en C18 samkvæmt ÍST EN 338:2009
Stálgæði í sérsmíðuðum festingum er S235 samkvæmt ÍST EN10025-2:2004
Stálgæði í boltum og teinum er ISO 8.8
Stálgæði í borðaboltum ISO 4.6
nema annað sé tekið fram.

Fúaverja skal sperruenda og aðra hluta tré sem steypast inn eða leggjast að steinsteypu.

Undir allar boltarær sem herðast að tré skal setja skinnur með kantlengd 3xd og þykkt 0,3xd (d er þvermál bolta)

Allir festihlutar úr stáli skulu galvanhúðaðir nema annað sé tekið fram á teikningu.

Öll afnot og afritun teikningar að hluta eða í heild er háð skriflegu leyfi LímtréVírnet ehf.

Útg.	Dags.	Breyting	Br. af

LímtréVírnet
Byggingadeild - Lynghálsi 2 - 110 Reykjavík
kt. 440510-1160 - Sími: 412 5300

Heiti verks
Strandvegur 82, Krókur
Þak á viðbyggingu

Heiti teikningar
Þakmynd

Teiknað af:	Mælikvarði:	Verknúmer:
KB	1:100	DL18 034
Yfirfarið af:	Dagsetning:	Útgáfa nr.:
BI	12.7.2018	

Nr. teikningar: **301**

Nafn hönnuðar
Bjarni Ingibergsson
byggingatæknifræðingur
Kt. 030861-2729

Áritun hönnuðar — Dags. áritunar 14/7/2018

301 krókur — Blaðstærð A1