11373

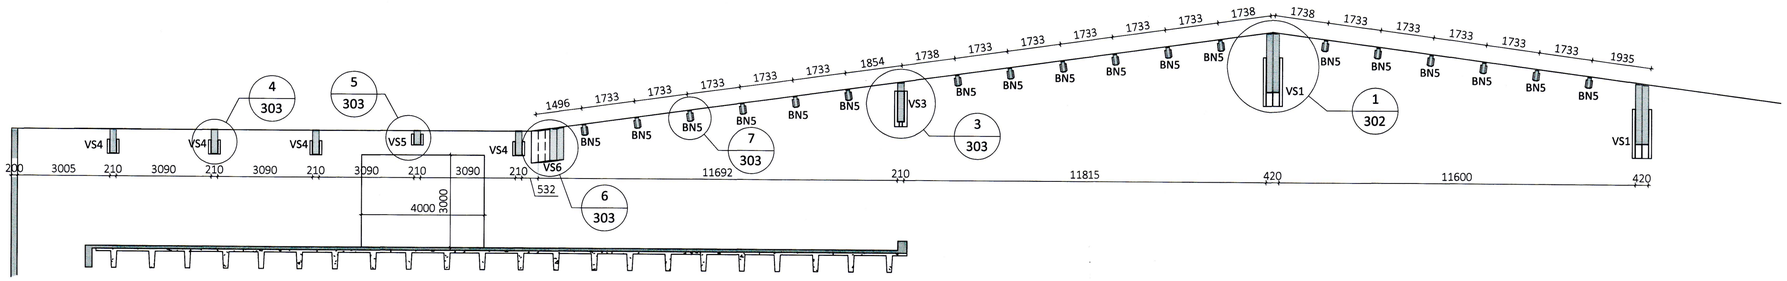

Þversnið A-A 301 Mkv. 1:100

SAMÞYKKT AF BYGGINGARFULLTRÚA
4. JÚNÍ 2019
BYGGINGARFULLTRÚINN Í VESTMANNAEYJUM

Teikningaskrá - aðalteikningar Iandnúmer 161407

Nr.	Heiti	Kvarði	Útgáfud.
	Jón Guðmundsson Arkitekt		
01	Afstöðumynd	1:500	06.12.2017
02	Grunnmynd 1. hæð	1:200	06.12.2017
04	Sneiðingar	1:200	06.12.2017
05	Grunnmynd 1. hæð	1:100	06.12.2017
06	Grunnmynd milliloft	1:100	06.12.2017
07	Sneiðingar	1:100	06.12.2017
08	Sneiðingar	1:100	06.12.2017
09	Útlit	1:100	06.12.2017

Áritun hönnunarstjóra Dags. áritunar

Sérmynd 1 302 Mkv. 1:10

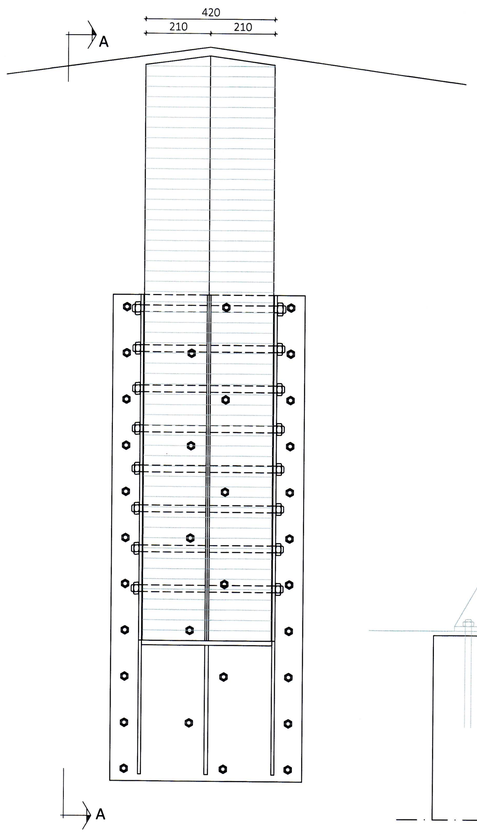

Snið A-A

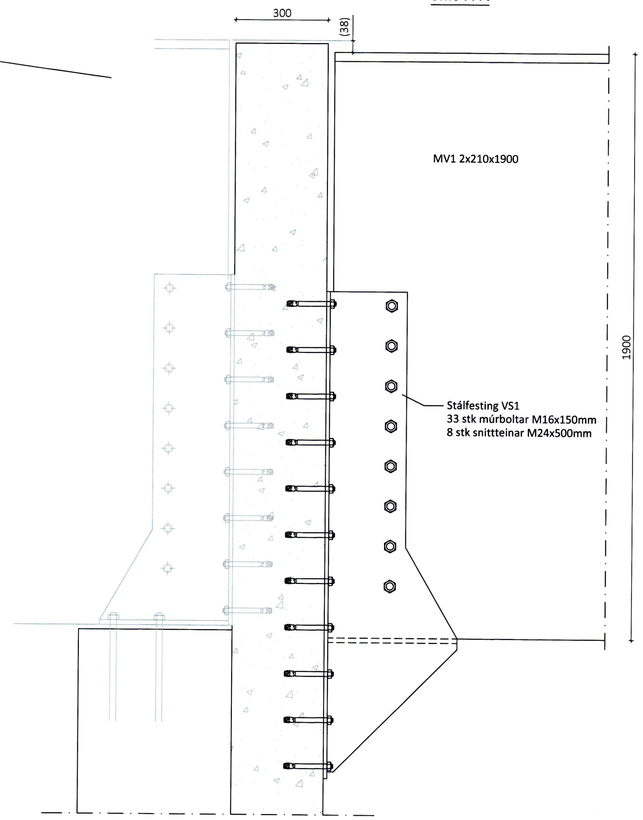

Sérmynd 2 301 Mkv. 1:10

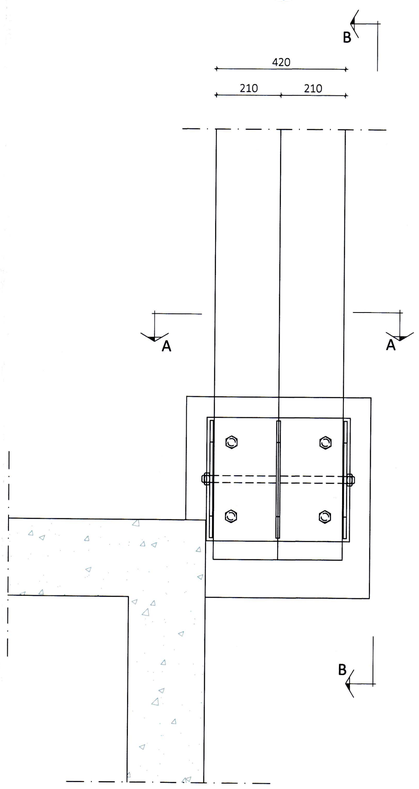

Snið A-A

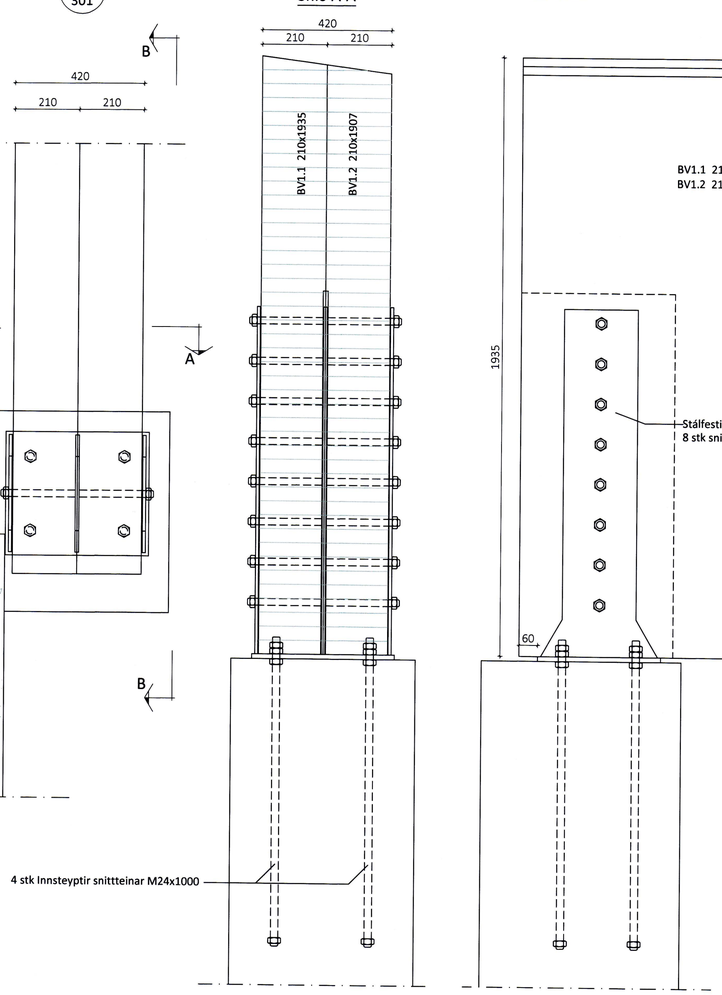

Snið B-B

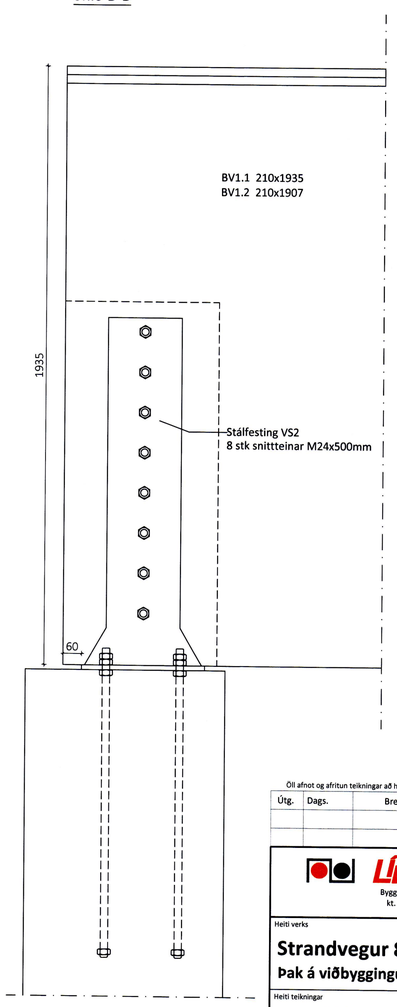

Öll afnot og afritun teikningar að hluta eða í heild er háð skriflegu leyfi LímtréVirnet ehf.

Útg.	Dags.	Breyting	Br. af

LímtréVirnet
Byggingadeild - Lynghálsi 2 - 110 Reykjavík
kt. 440510-1160 - Sími: 412 5300

Heiti verks
Strandvegur 82, Krókur
Þak á viðbyggingu

Heiti teikningar
Þversnið A-A og sérmyndir

Teiknað af:	Mælikvarði:	Verknúmer:	
KB	1:50, 1:10	DL18 034	
Yfirfarið af:	Dagsetning:	Útgáfa nr.:	Nr. teikningar
BI	12.7.2018		302

Nafn hönnuðar
Bjarni Ingibergsson
byggingatæknifræðingur
Kt. 030861-2729

Áritun hönnuðar
Dags. áritunar 12/7 2018

301 krókur
Blaðstærð A1