



Þversnið E-E Mkv. 1:10
301

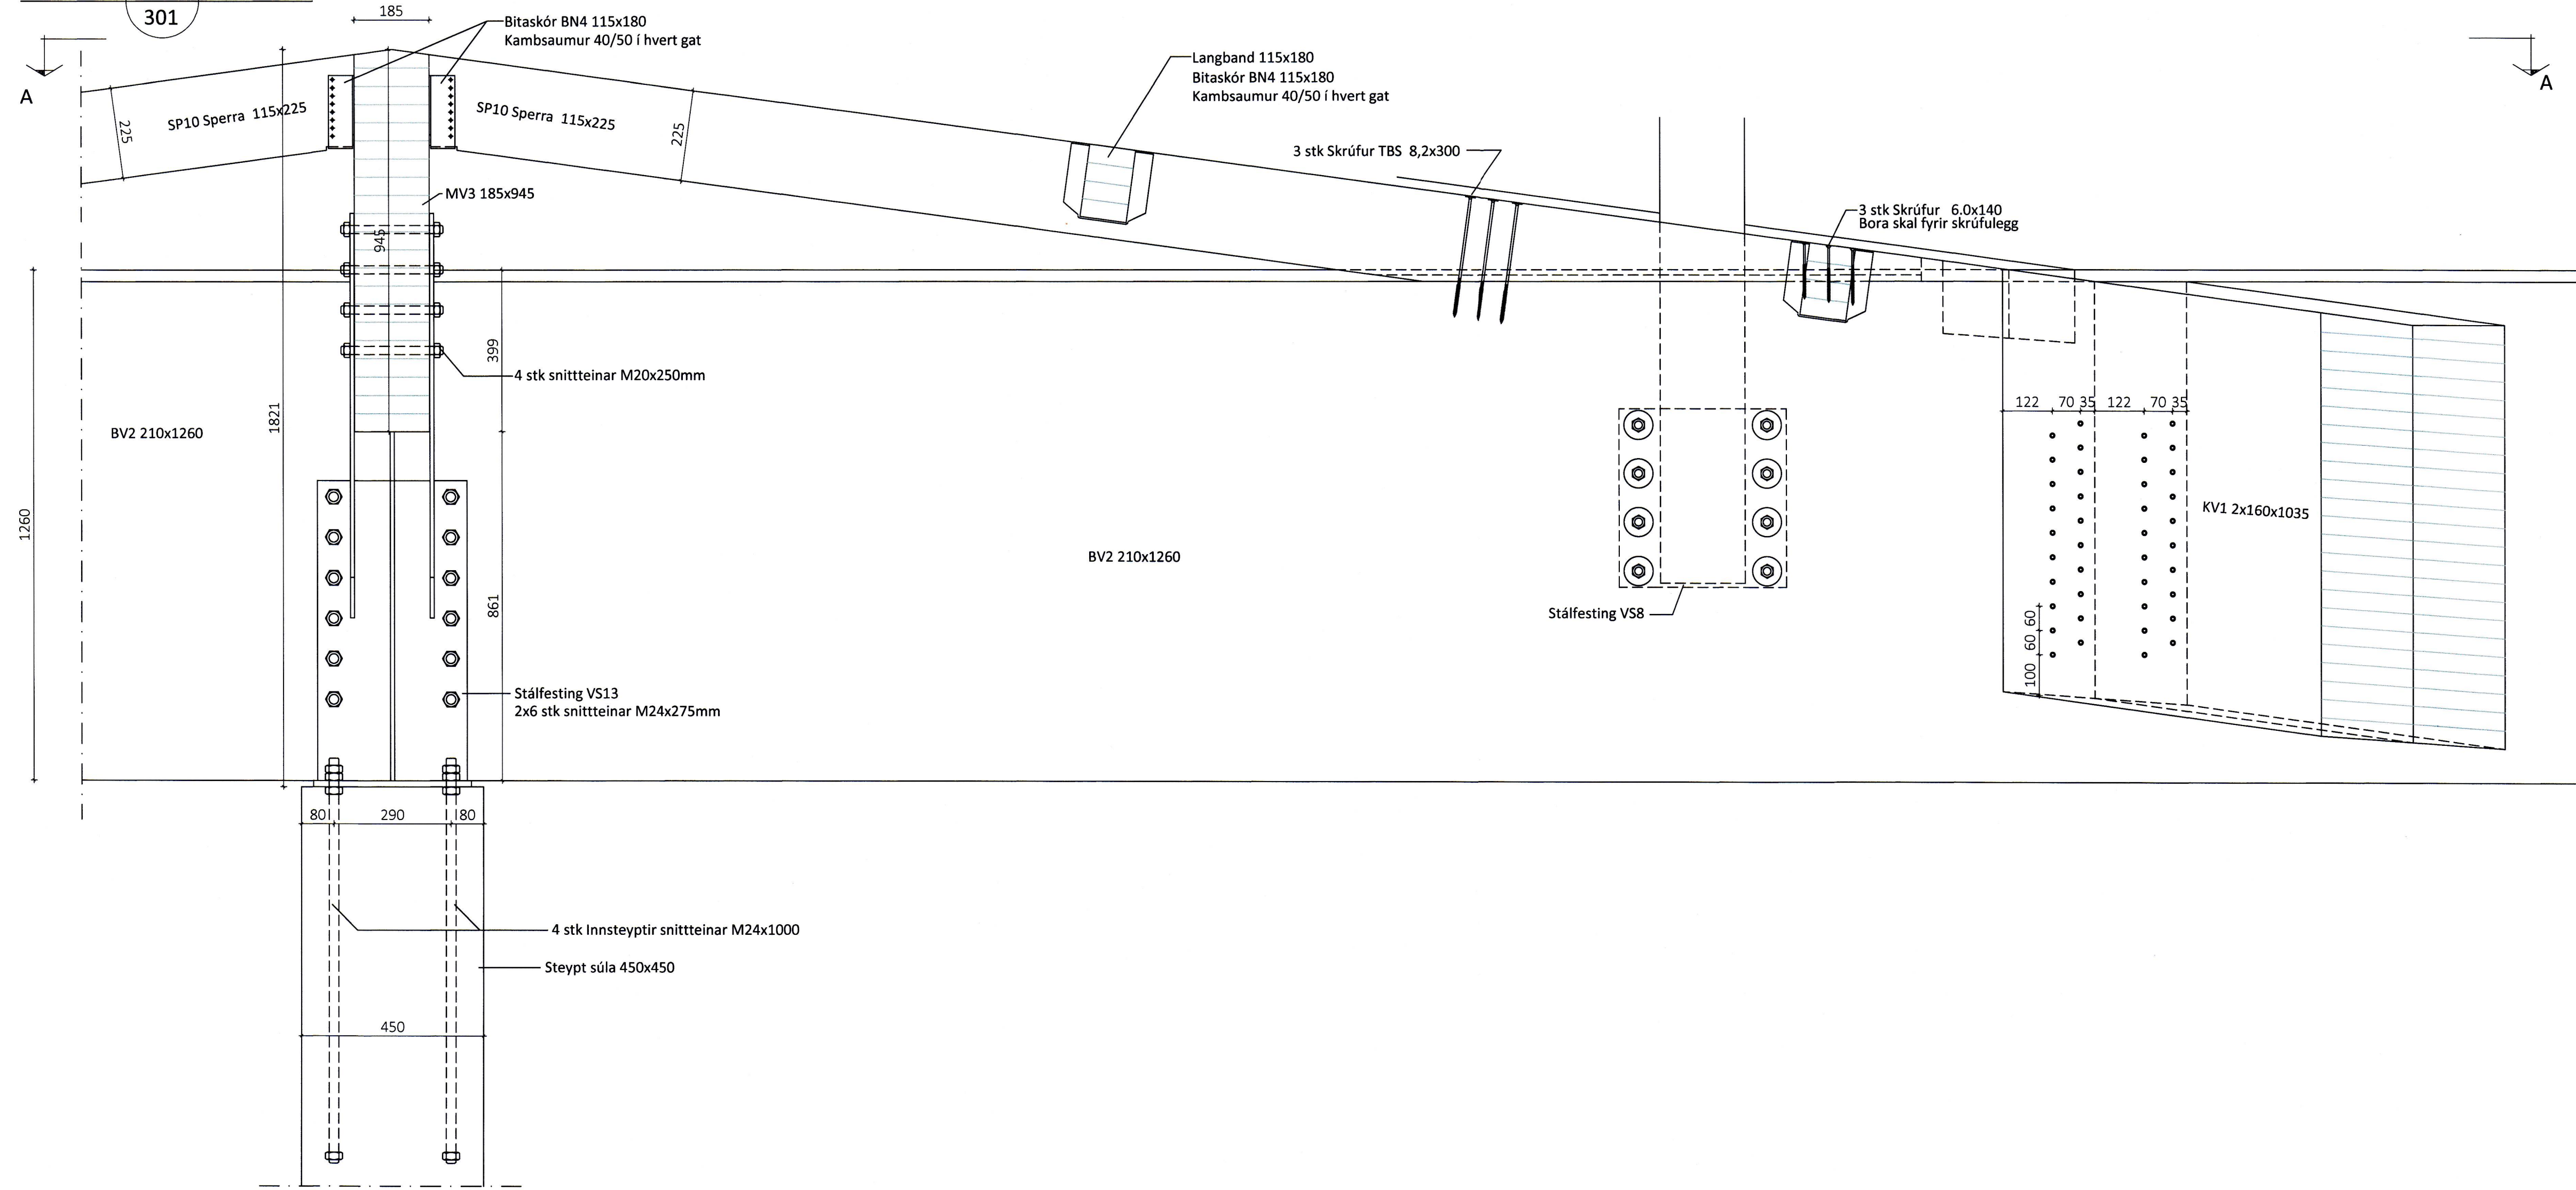



SAMÞYKKT AF BYGGINGARFULLTRÚA
4. JÚNÍ 2019
BYGGINGARFULLTRÚINN Í VESTMANNNAEYJUM

Teikningaskrá - aðalteikningar		landnúmer 161407	
Nr.	Heiti	Kvarði	Útgáfud.
01	Jón Guðmundsson Arkitekt	1:500	06.12.2017
02	Afstaðmynd	1:200	06.12.2017
04	Grunnmynd 1. hæð	1:200	06.12.2017
05	Grunnmynd 1. hæð	1:100	06.12.2017
06	Grunnmynd milli loft	1:100	06.12.2017
07	Sneiðingar	1:100	06.12.2017
08	Sneiðingar	1:100	06.12.2017
09	Útlit	1:100	06.12.2017
Áritun hönnunarstjóra			Dags. áritunar

Snið A-A

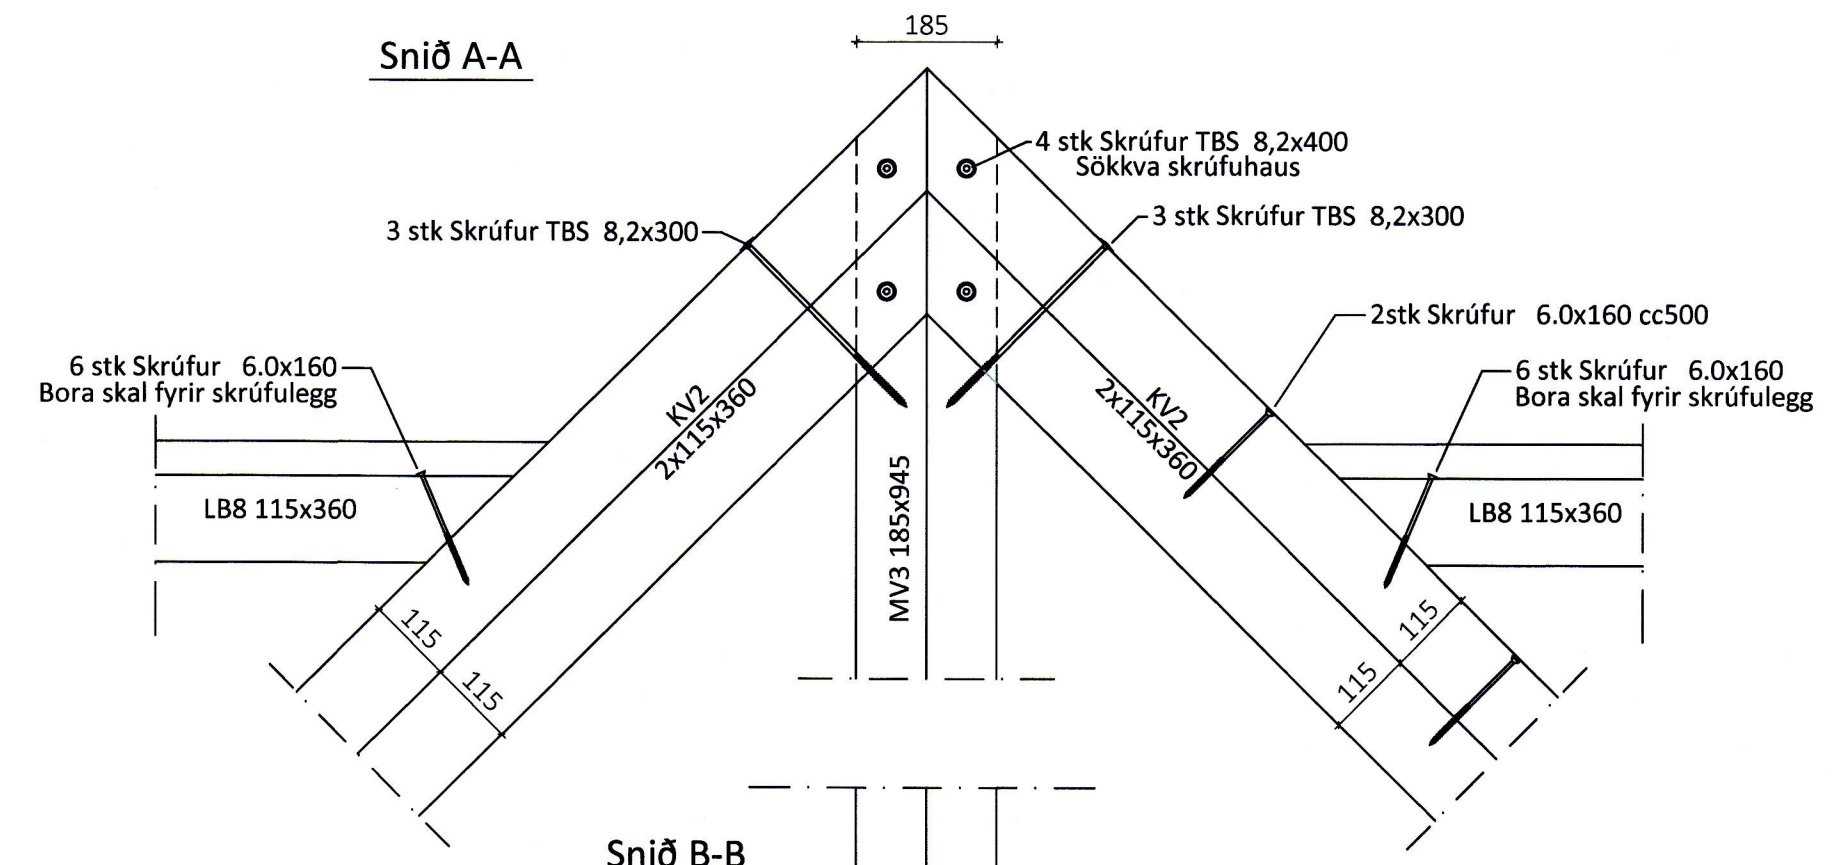

Snið B-B

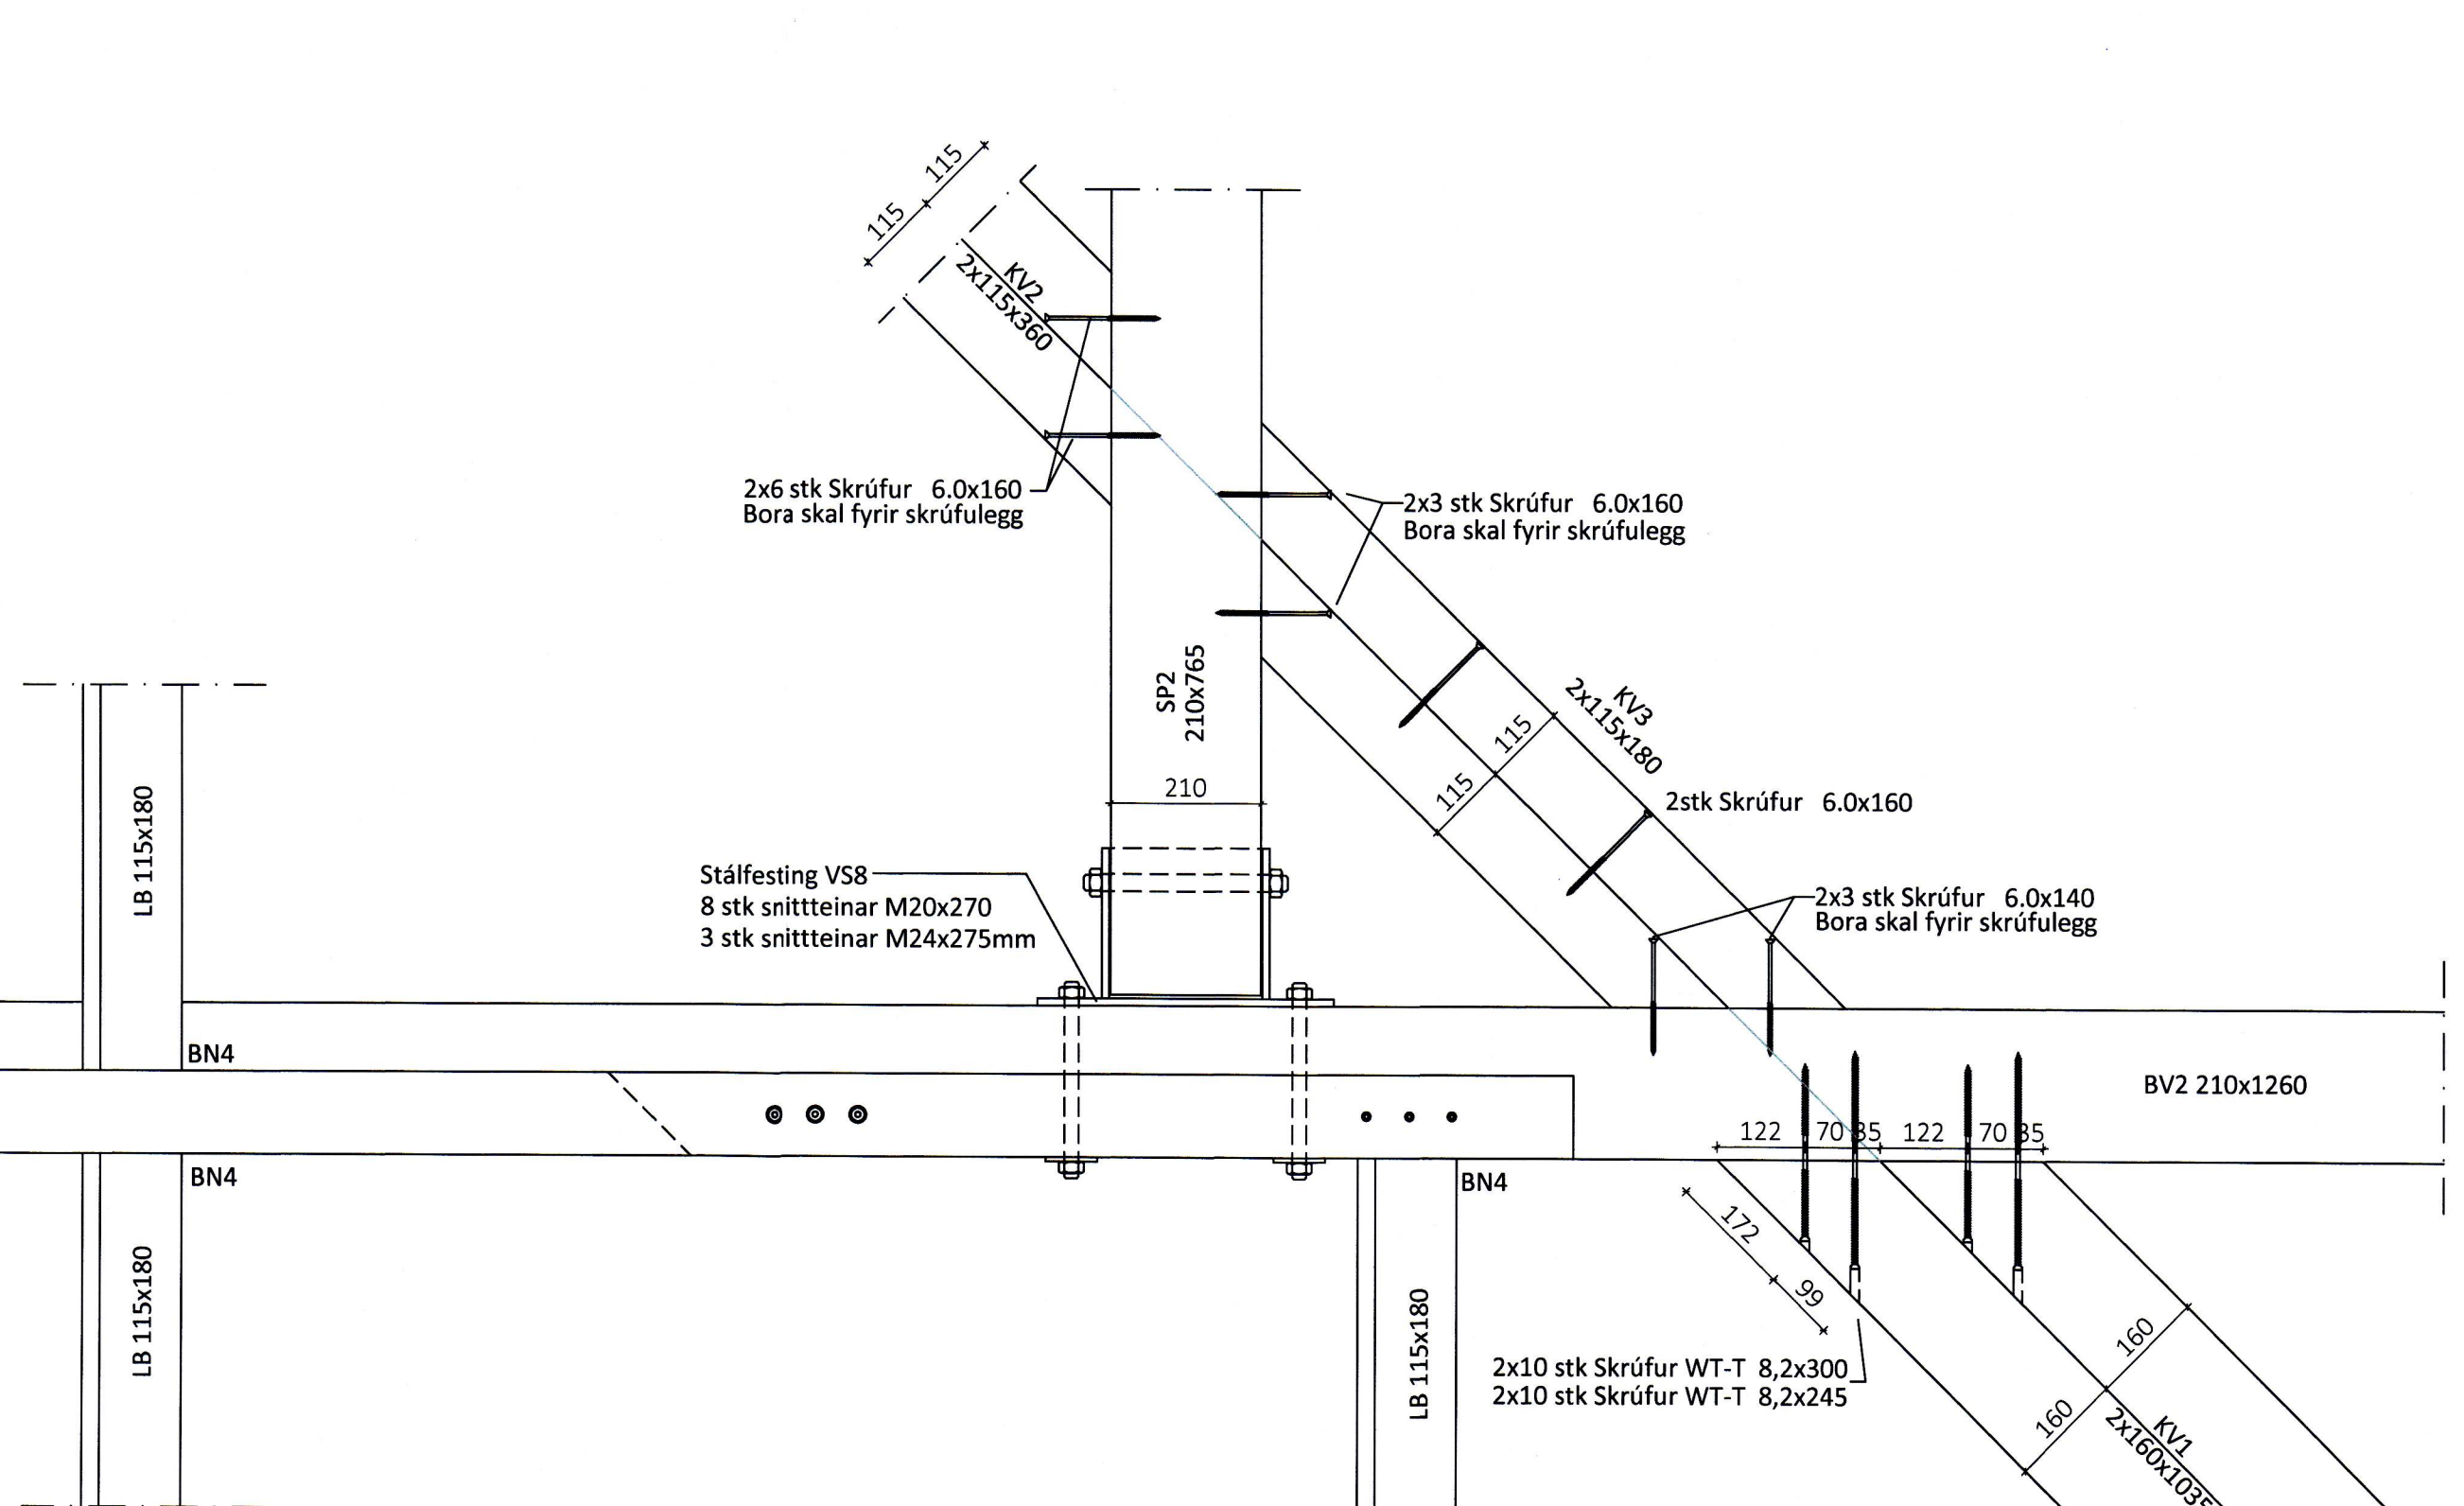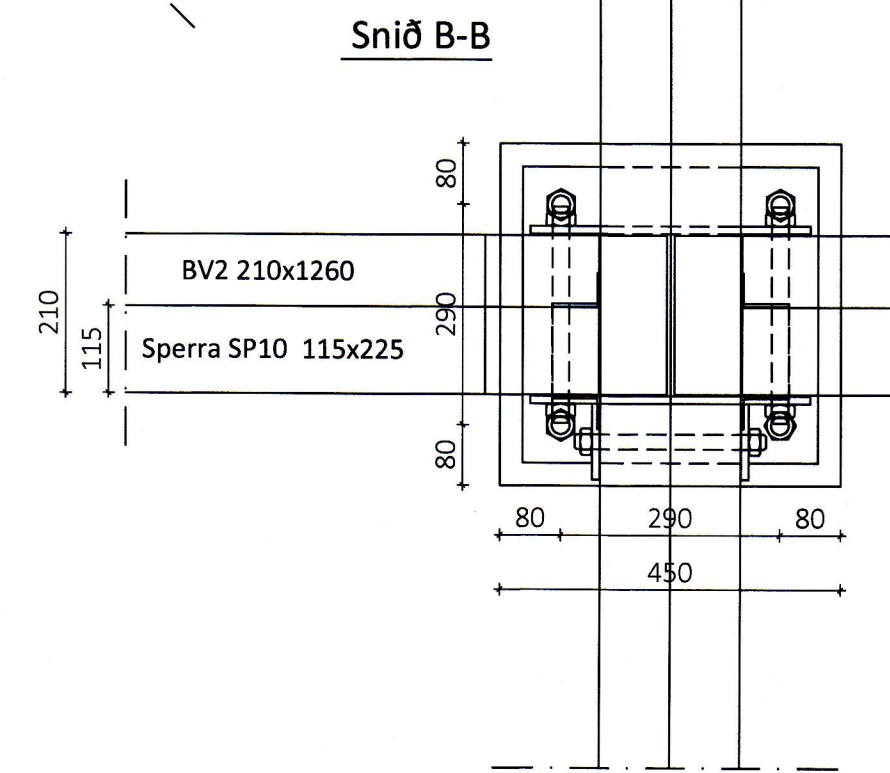

Öll afnot og áfritun teikningar að hluta eða í heild er háð skriflegu leyfi LimtreVinnet ehf.

Útg.	Dags.	Breyting	Br. af

LimtreVinnet
Byggingadeild - Lynghúsi 2 - 110 Reykjavík
Kt. 440510-1160 - Sími: 412 5300

Heiti verks
**Strandvegur 82, Krókur
Þak á viðbyggingu**

Heiti teikningar
Þversnið E-E

Teiknað af: KB	Mælikvarði: 1:10	Verknúmer: DL18 034
Yfirfar af: BI	Dagsetning: 12.7.2018	Útgáfa nr.: Nr. teikningar
Nafn hönnuðar Bjarni Ingibergsson byggingatæknifræðingur Kt. 030861-2729		307
Áritun hönnuðar <i>[Signature]</i>		Dags. áritunar 12/7 2018
301 krókur		Blástarf A1